

VAC2017-00043 Site Plan

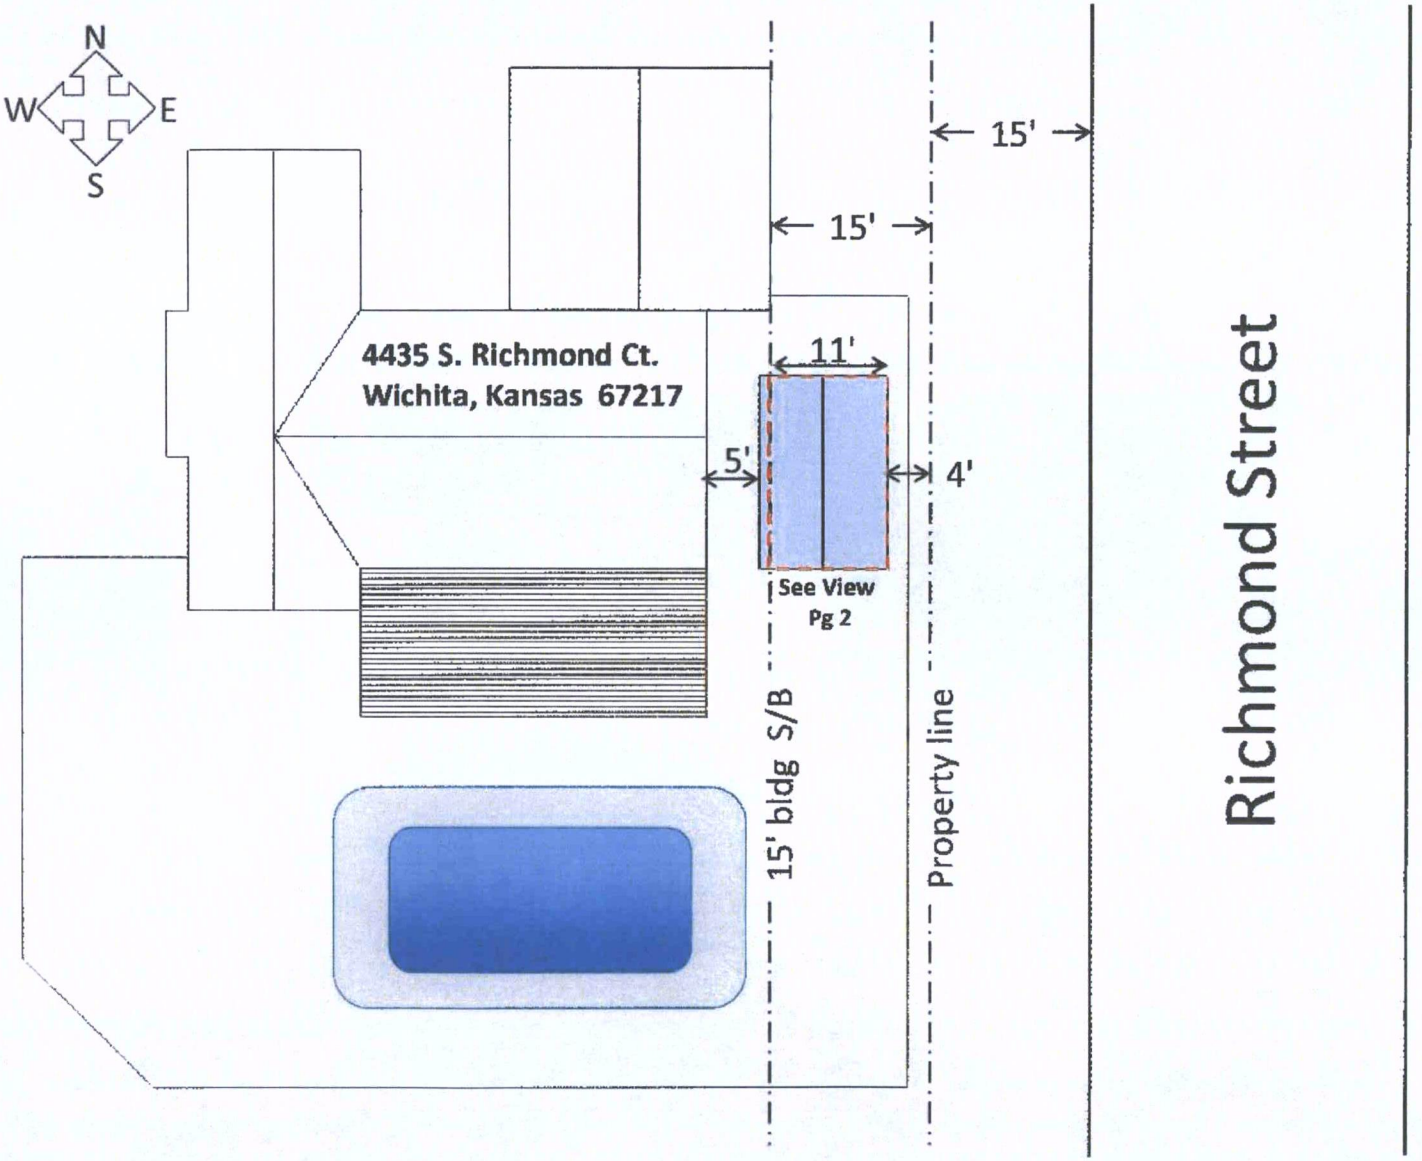

VAC2017-00043 Site Plan close up

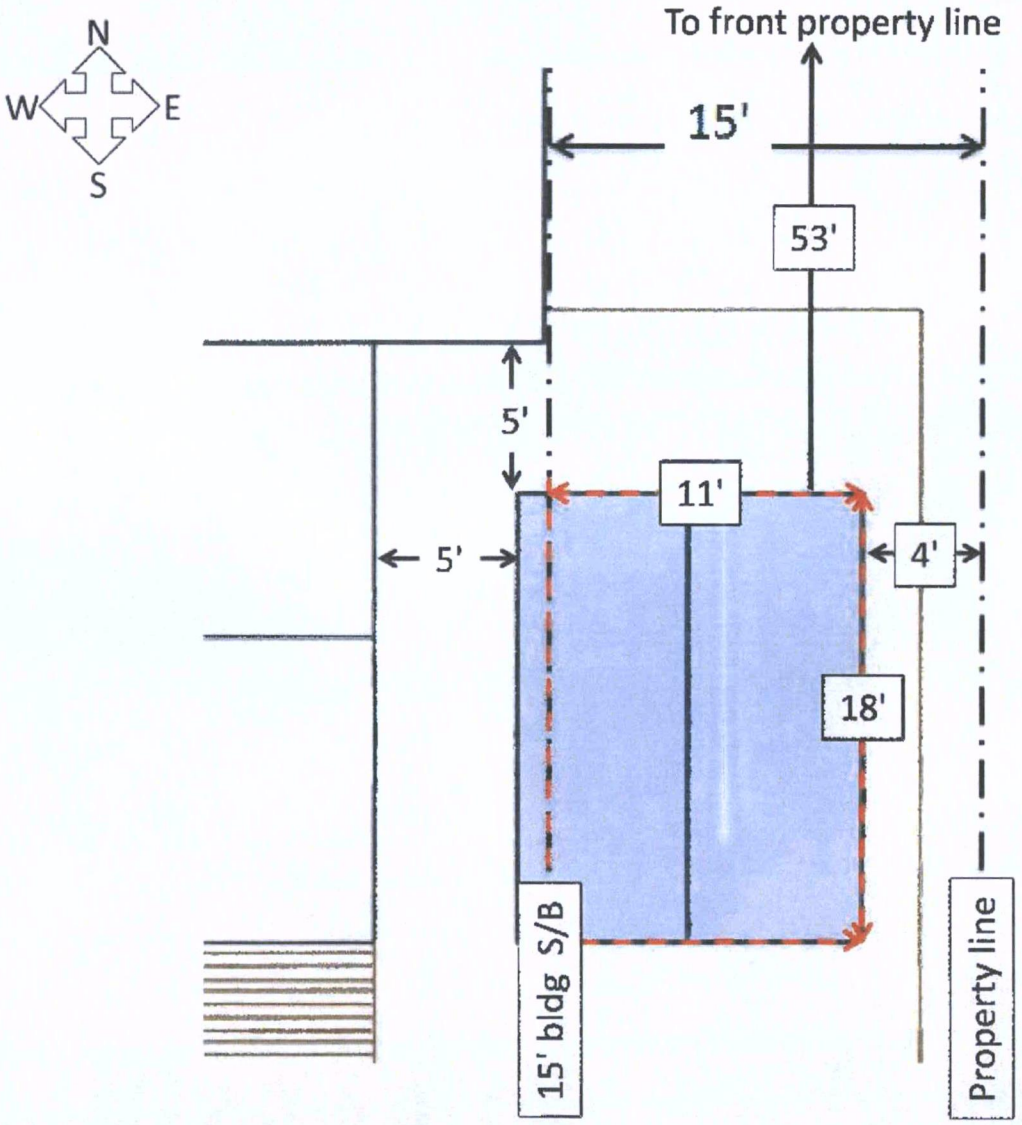

Close up View taken from sheet 1

VAC2017-00043 Plat Excerpt

