

B.M 1457.90 End S. Cb W.L. Clifton S. Side Morris

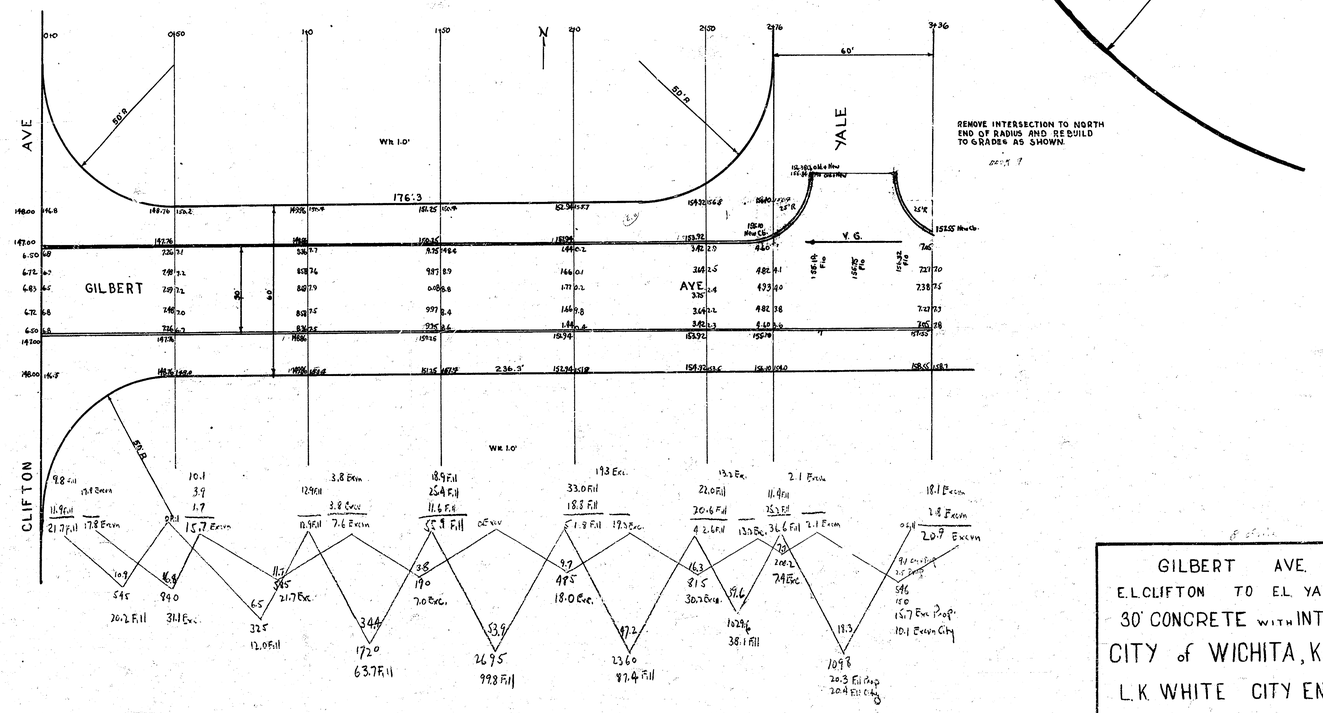

Prop Fill	Prop Exc.	City Fill	City Excav
33.2	31.1	20.4	10.1
12.0	21.7	20.4	10.1
63.7	7.0	+10%	+10%
99.8	18.0	22.4 cu yds	11.1 cu yds
87.4	30.2		
38.1	7.4		
20.3	15.7		
344.5	131.1		
+10%	+13%		
379 Cu yds	144.2		

GILBERT AVE.
E.L. CLIFTON TO E.L. YALE
30' CONCRETE WITH INTEGRAL CB
CITY of WICHITA, KANS
L.K. WHITE CITY ENGINEER
NOV 1946

B.M. 1439.40 End S. Cb. W.L. Clifton & Side Morris

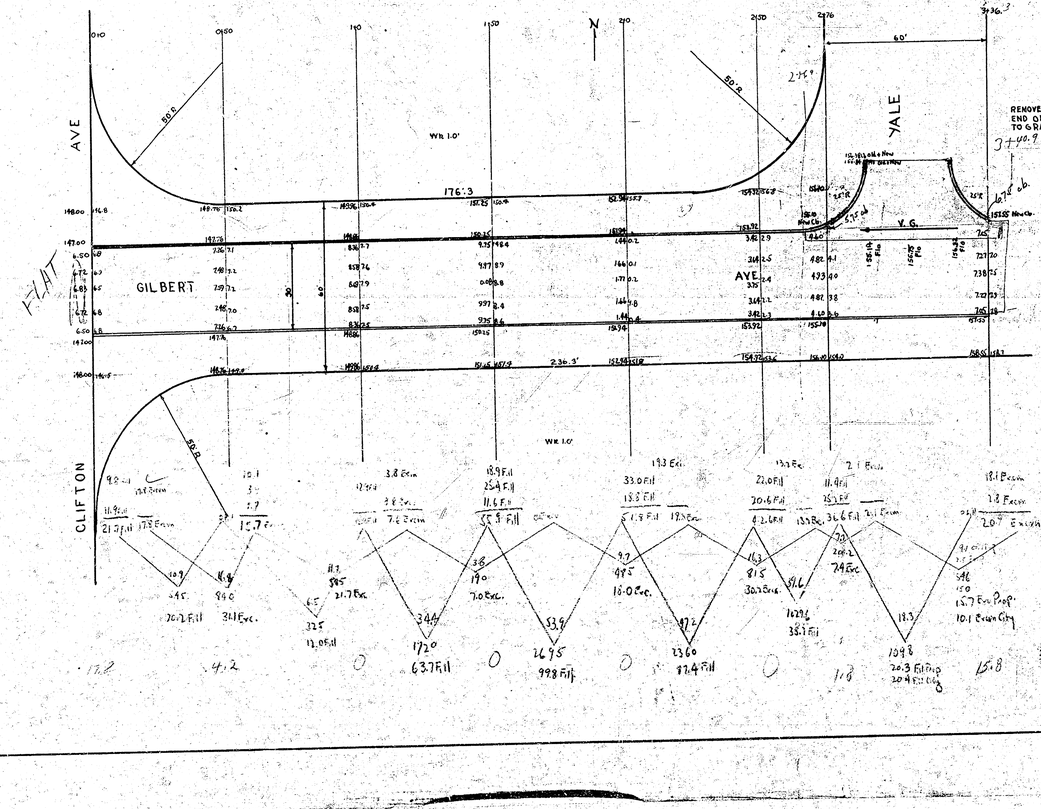

Prop. Fill	Prop Exc.	C.y. Fill	C.y. Exc.
22.6	31.1	20.4	10.1
12.0	26.7	20.4	10.1
63.7	2.0	7+40%	7+40%
99.8	18.4	22.4 Complete	11.1 Complete
87.4	30.2		
38.1	7.4		
20.3	15.7		
341.5	131.1		
140%	40%		
479.7 Complete	184.2		

GILBERT AVE.
E.L. CLIFTON TO E.L. YALE
30' CONCRETE WITH INTEGRAL CB
CITY of WICHITA, KANS.
L.K. WHITE CITY ENGINEER.
NOV. 1946