Book Jy. 20

B.M. #232 "G" IN GLOBE W. CURB FOUNTAIN S.L. GILBERT.

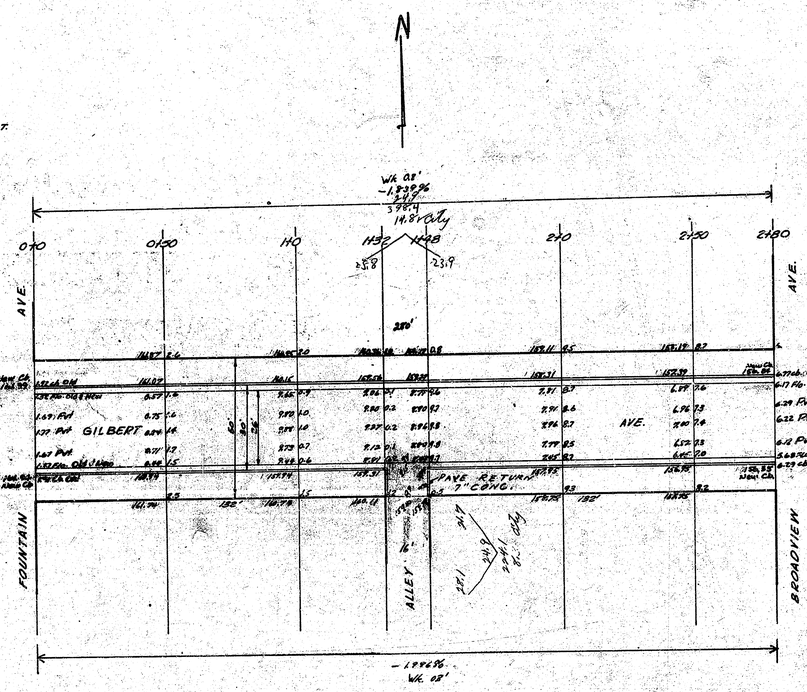

Property	City
70.7	14.8
117.6	8.3
80.5	23.1
18.0	+10%
108.4	25.4 Cu/Yd.
85.7	
32.0	
512.9	
+10%	
564.2 Cu/Yd.	

18.6	38.2	63.5	69.9	48.8	56.3	18.6
5.7	46.2	8.1	54.6	4.2	51.6	3.5	44.2	3.2	33.4	
5.8		6.4		8.9		5.9		2.3		
57.8		69.1		66.7	59.0	53.6		38.9		
1910		3175	3172.8	466.4	2977.6	2315		864		
70.7		117.6	80.5	18.0	108.4	85.7		32.0		

GILBERT AVE.
EL. FOUNTAIN ~ W.L. BROADVIEW.
AC. 26-2-30
CITY OF WICHITA, KANSAS
L.K. WHITE CITY ENGINEER
FEBUARY 1948 PROJ. NO. C17-168

4 S 15 R 4