Property
33.1
27.2
14.1
18.5
18.0
19.4
130.3
+10%
143.3 Cu Yd.

City
3.0
1.5
6.2
10.7
+10%
11.8 Cu Yd

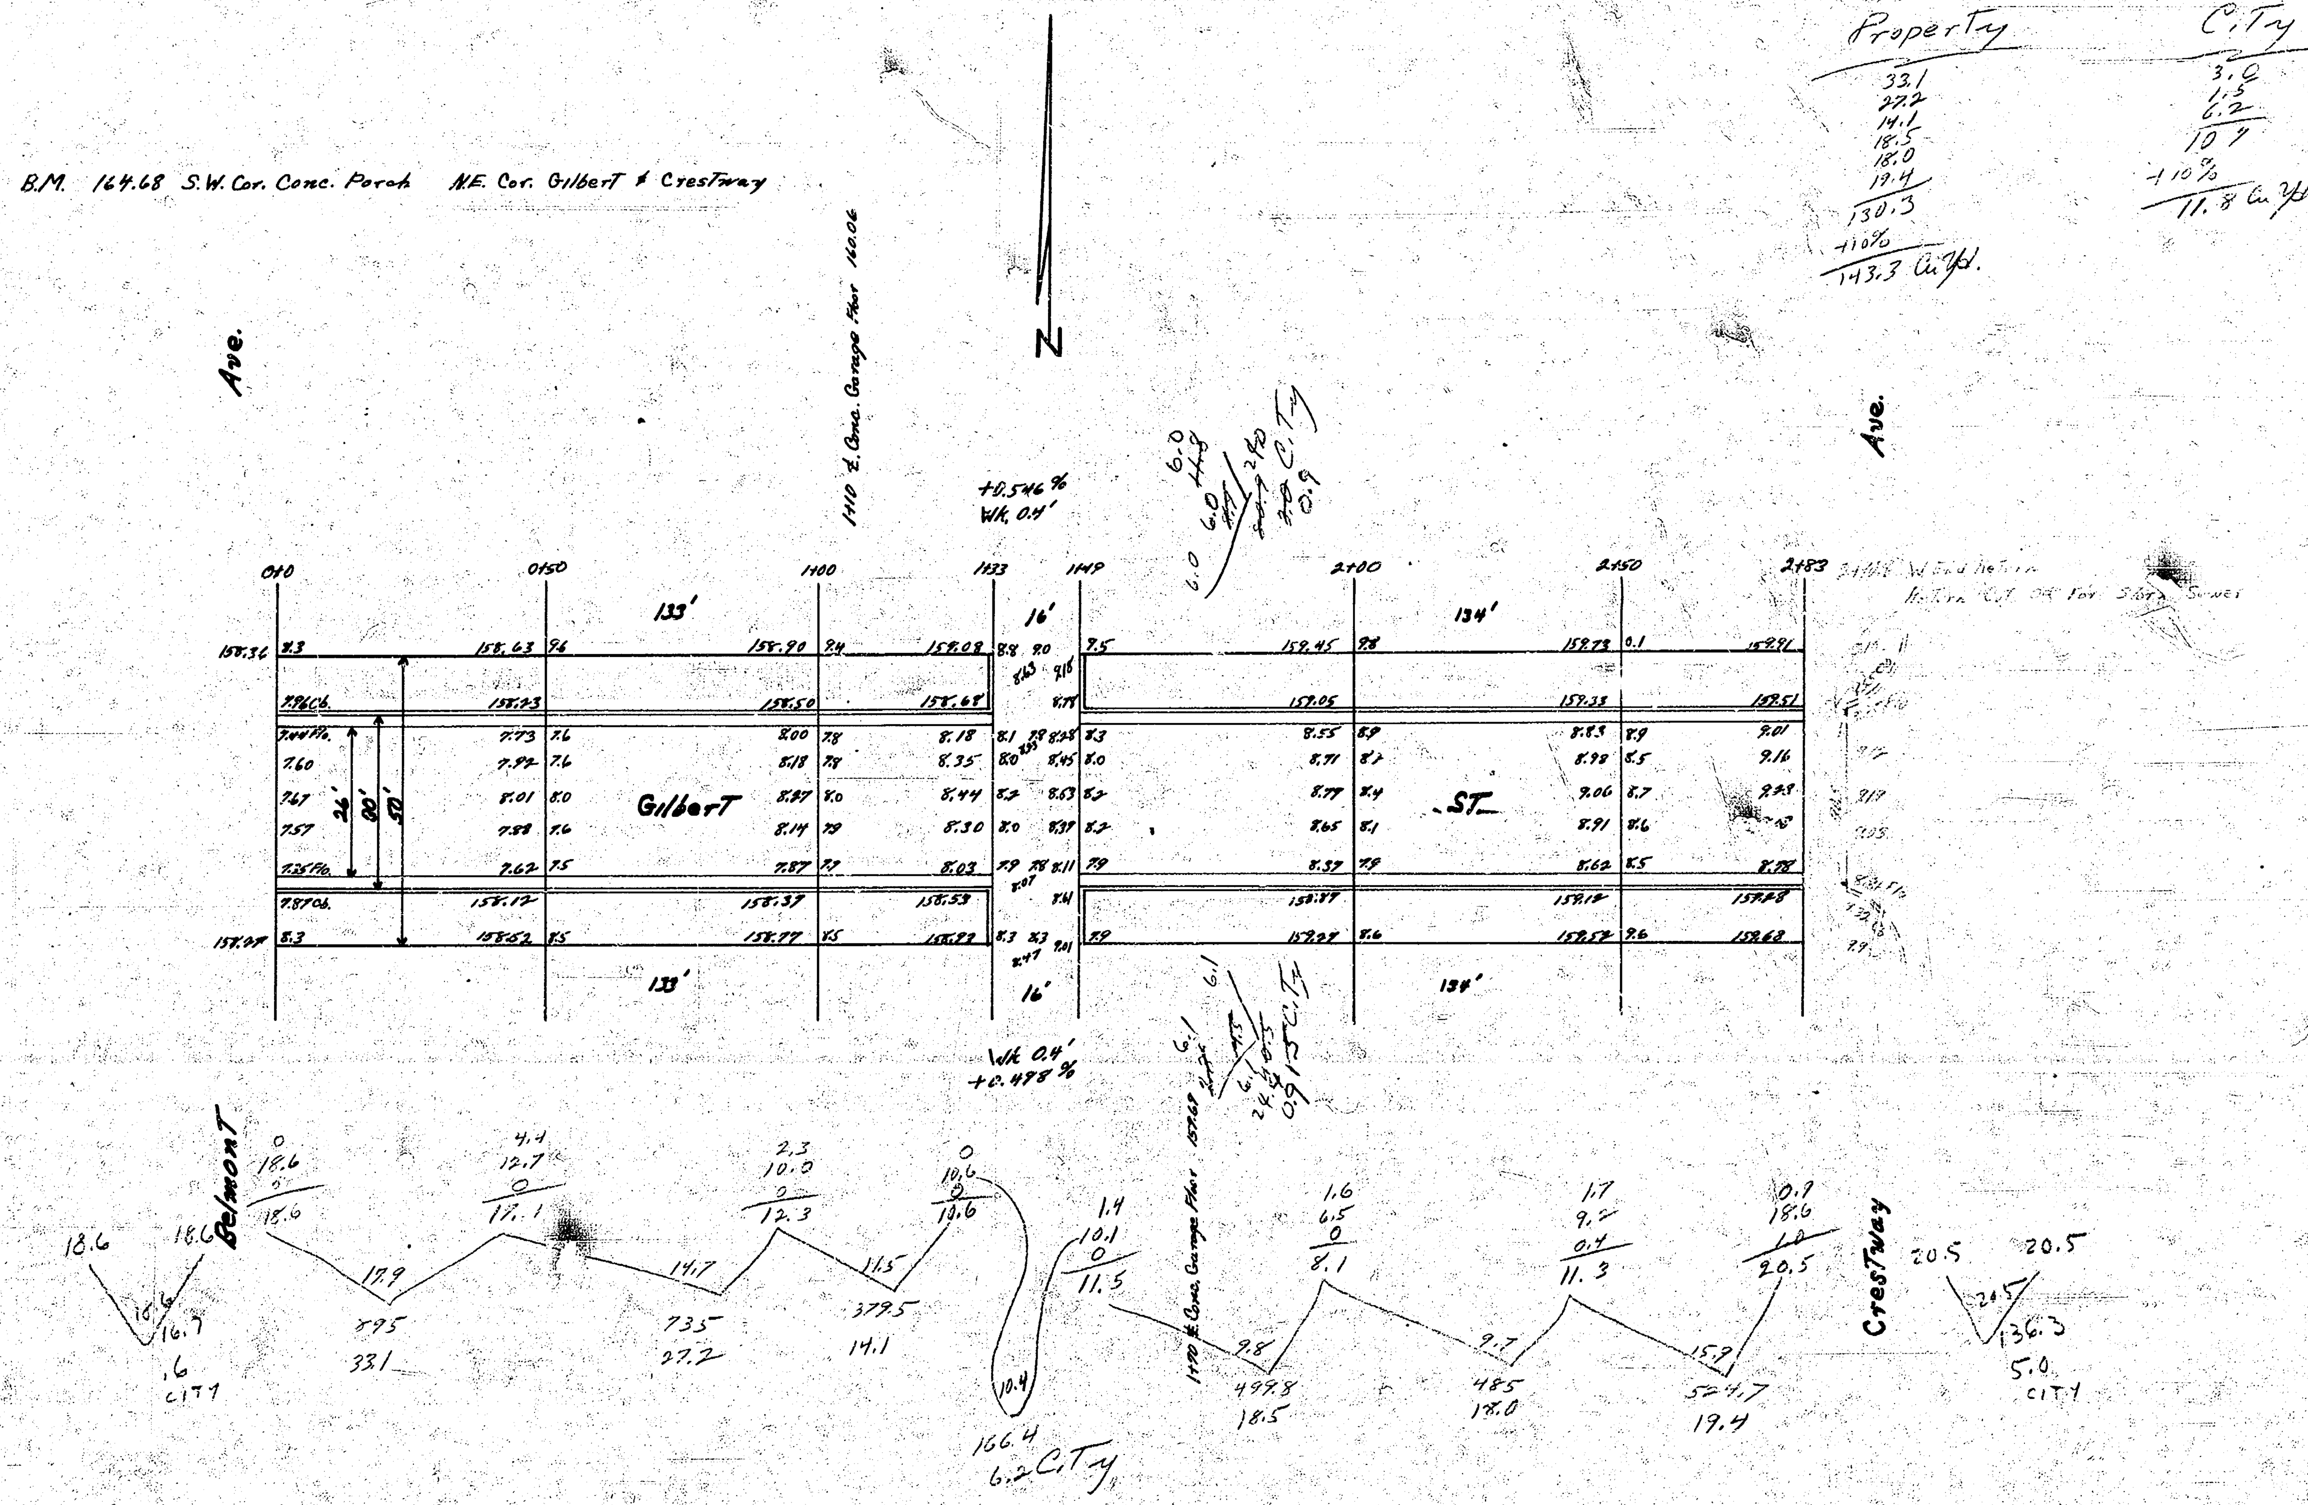

Gilbert ST.

E.L. Belmont – W.L. Crestway

26'-2'-30' A.C.

City of Wichita, Kansas

L.K. White City Engineer

August 1949 Project C18-113

4 14 5 (15)