1942

GILBERT ST. - W.L. KANSAS CT. TO W.L. GEO. WASHINGTON BLVD.

CB + GTR.

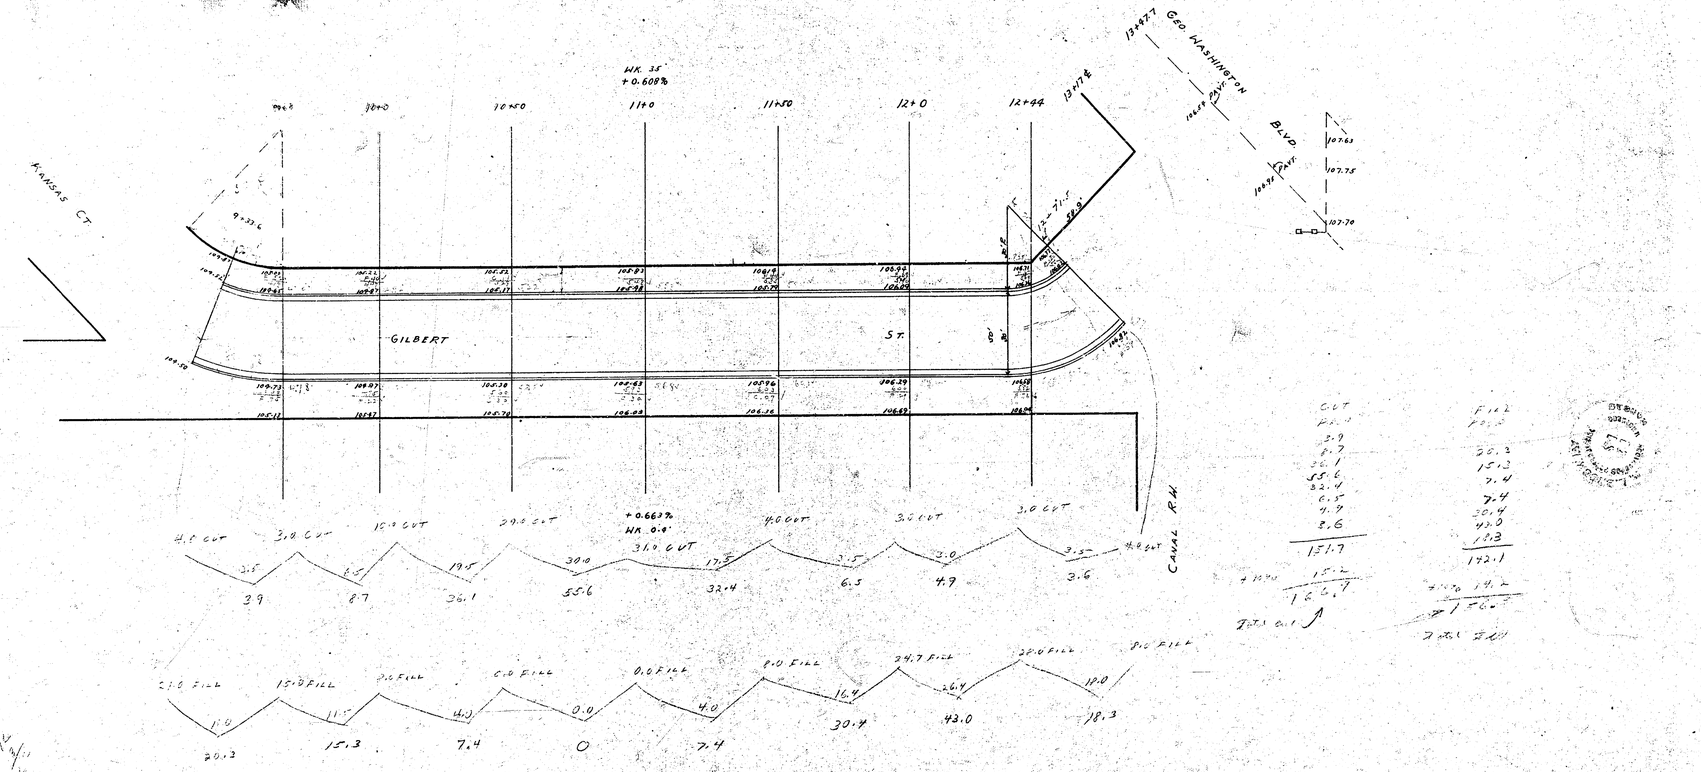

CUT	FILL
4.5	
3.9	
3.8	
8.7	
10.0	
36.1	
20.5	
55.6	
31.0	
32.4	
4.0	
6.5	
3.0	
4.7	
3.0	
3.6	
4.0	
151.7	
	20.3
	15.3
	7.4
	7.4
	30.4
	43.0
	18.3
	172.1