1942
GILBERT ST. - W.L. KANSAS CT. TO W.L. GEO. WASHINGTON BLVD.
CB + GTR.

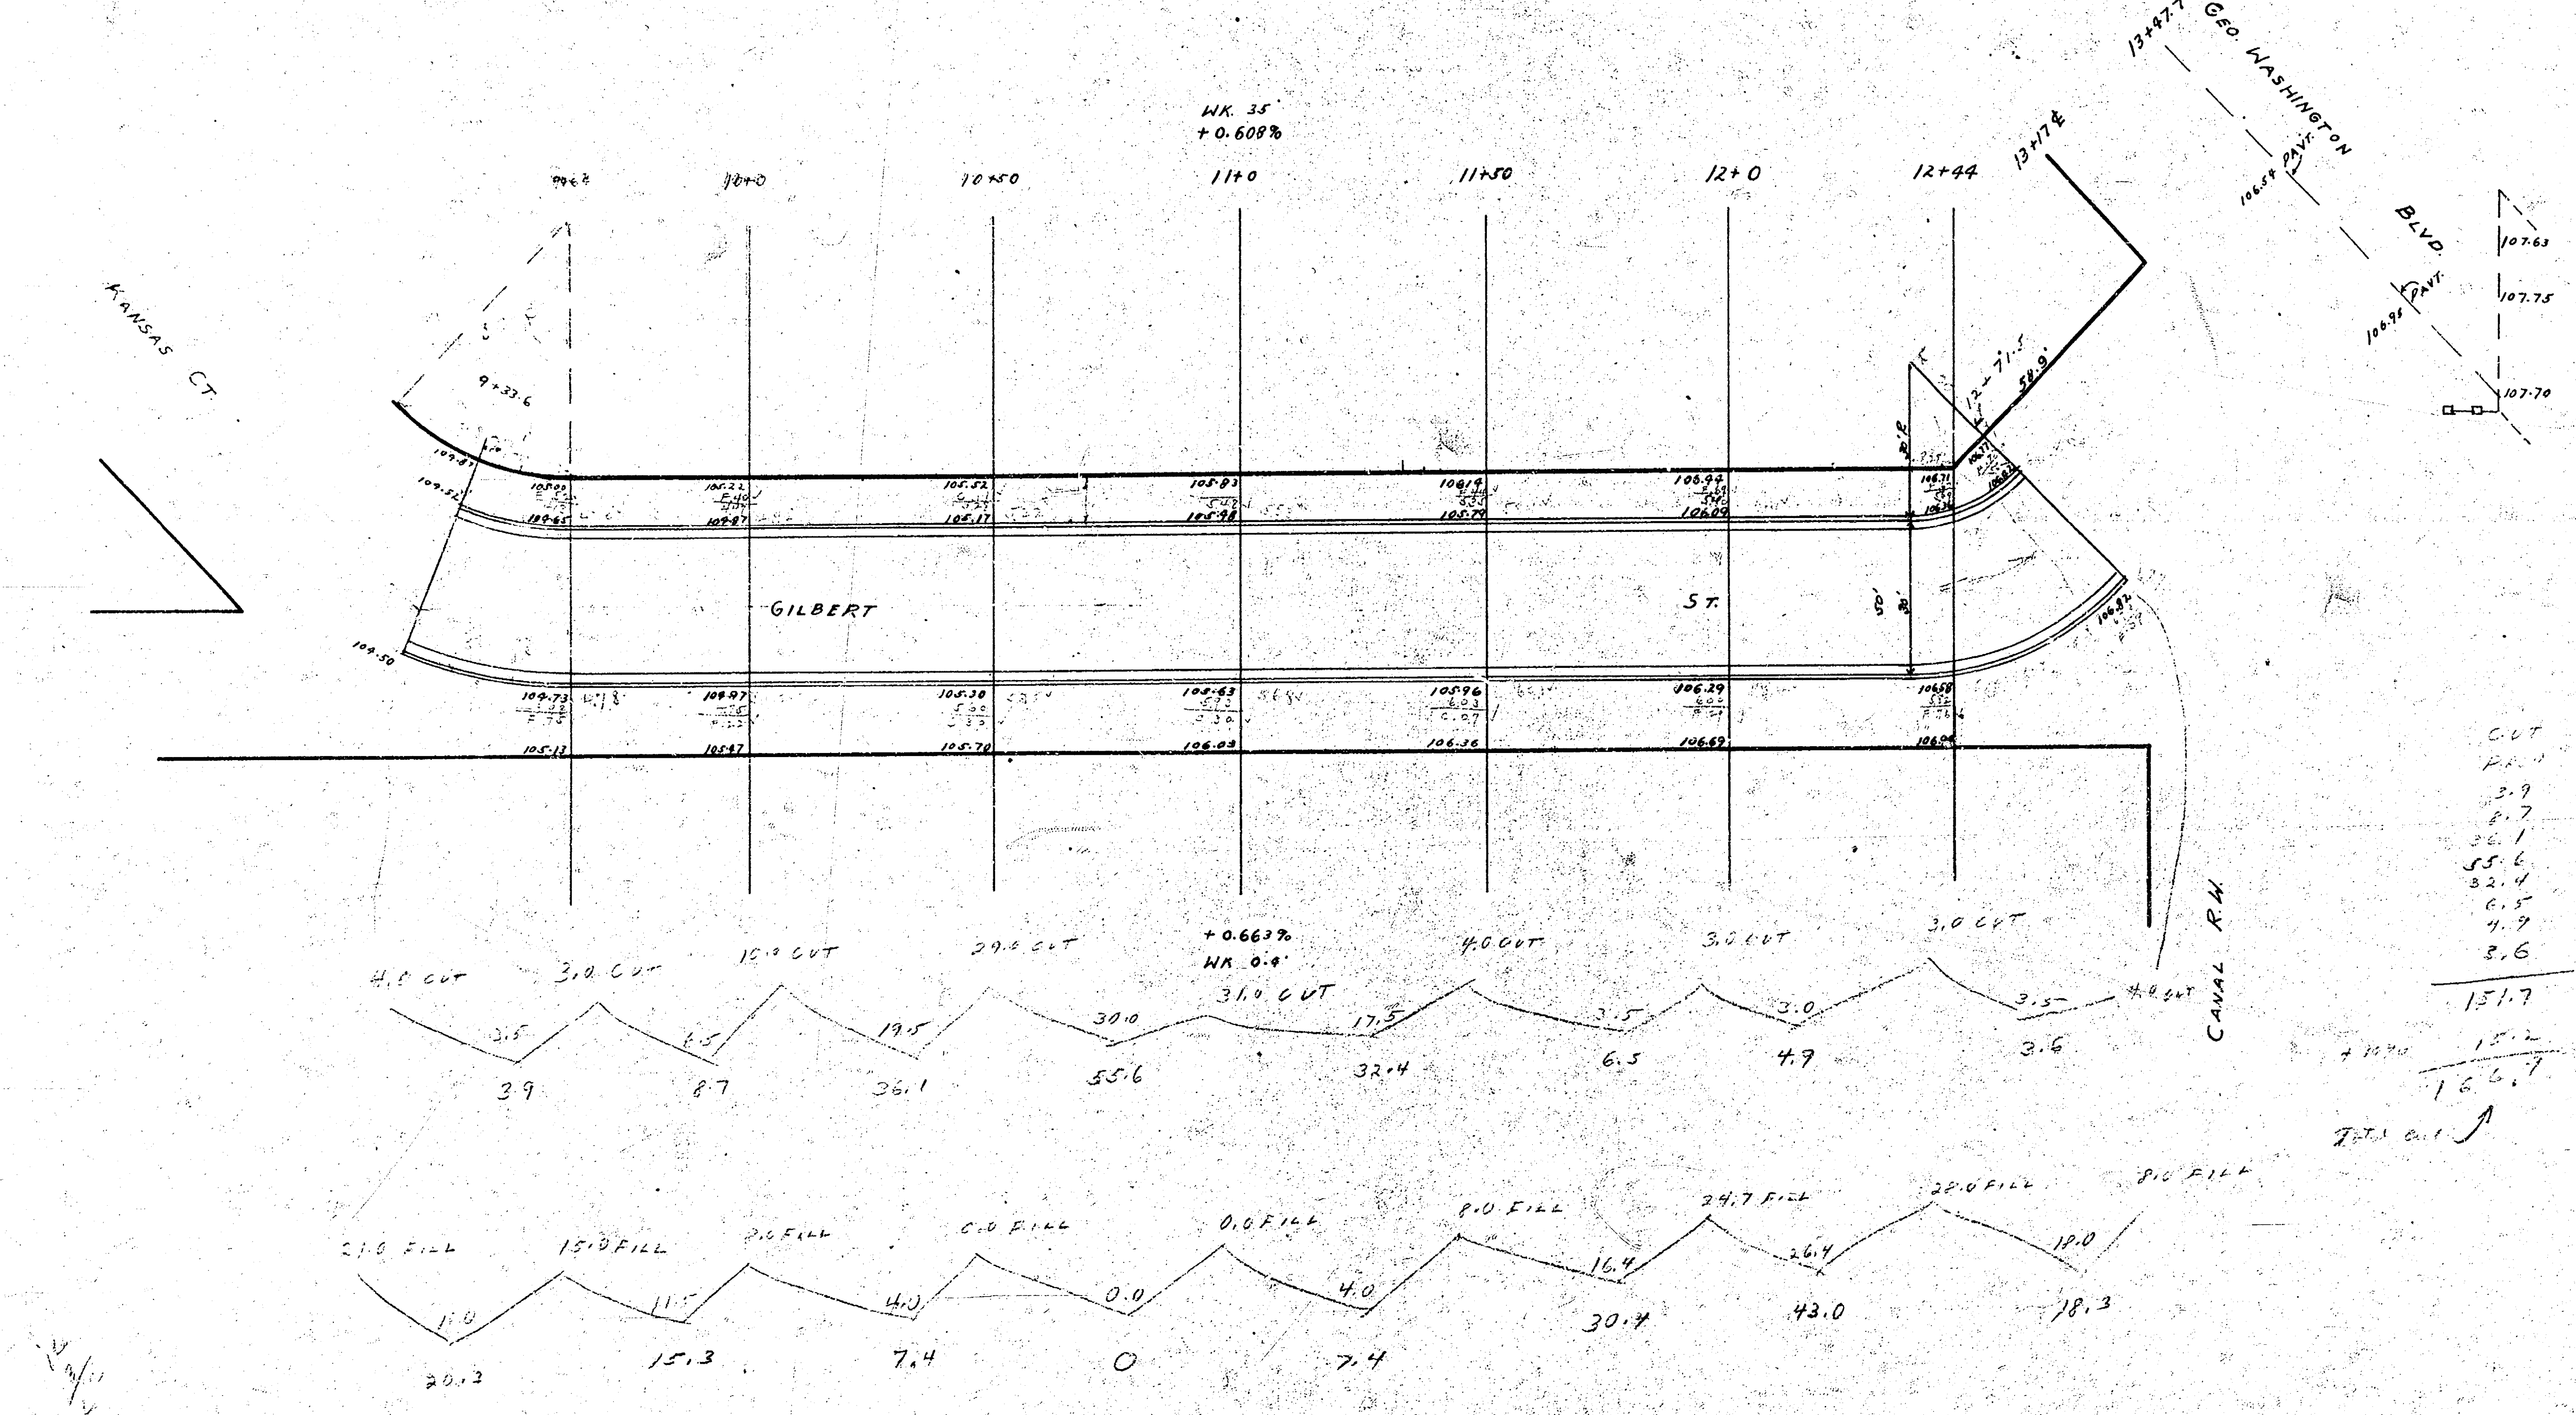
KANSAS CT.
9+33.6
10+0
10+50
WK. 35
+0.608%
11+0
11+50
12+0
12+44
13+17 ℄
13+47.7
12+71.5
58.9'
GEO. WASHINGTON BLVD.
106.54 PAVT.
106.95 PAVT.
107.63
107.75
107.70
GILBERT
ST.
CANAL R/W
109.87
109.52
104.50
105.00
104.65
105.22
104.87
105.52
105.17
105.83
105.48
104.73
105.13
104.97
105.47
105.30
105.70
105.63
106.03
106.71
106.36
106.82
+0.663%
WK. 0.0'
4.0 CUT
3.0 CUT
15.0 CUT
29.0 CUT
31.0 CUT
4.0 CUT
3.0 CUT
3.0 CUT
3.9
8.7
36.1
55.6
32.4
6.5
4.9
3.6
20.0 FILL
15.0 FILL
0.0 FILL
0.0 FILL
0.0 FILL
24.7 FILL
22.0 FILL
20.3
15.3
7.4
0
7.4
30.4
43.0
18.3

CUT PAV'T
3.9
8.7
36.1
55.6
32.4
6.5
4.9
3.6
151.7
+10% 15.2
166.7
Total cut

FILL PAV'T
20.3
15.3
7.4
7.4
30.4
43.0
18.3
142.1
+10% 14.2
156.3
Total fill