

B.M. 123.50 Standard N.W.Cor. Oliver & Pawnee

Grade Prev.	Total City
2396.5	1996 cu yds.
3442.5	
583.0	
583.9	
6922.9 cu yds.	

Exc. Prev.	Exc. City
2396.5	

SCALE 1"=20'

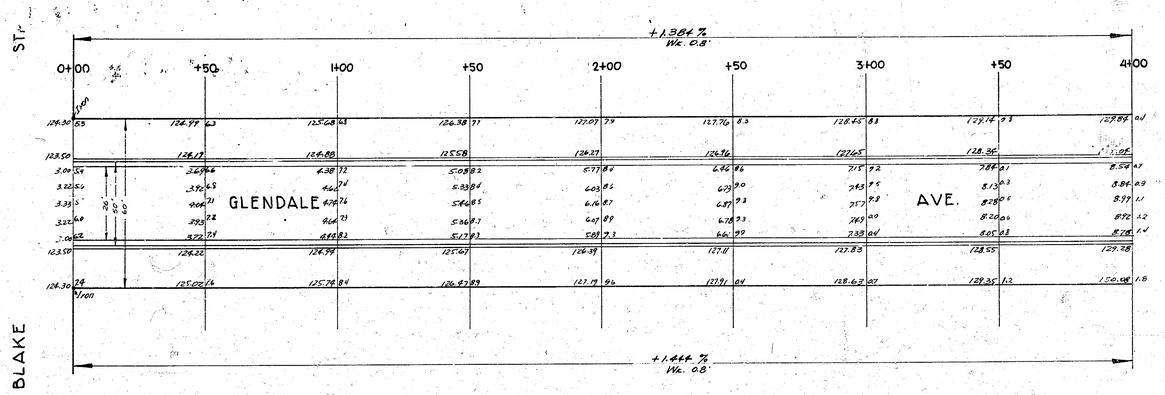

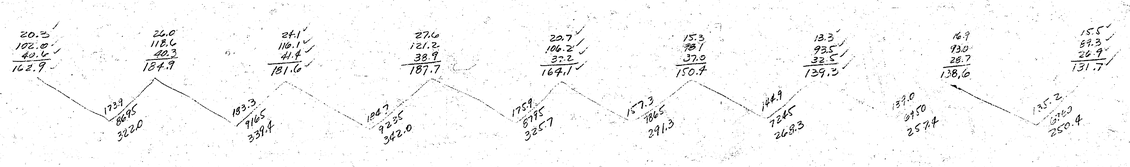

1/2

GLENDALE AVE.
N.L.BLAKE ST. TO N.L. KINKAID ST.
26-2-30 A.C.
CITY OF WICHITA, KANSAS
L.K.WHITE CITY ENGINEER
OCT. 1951 PROJ. NO. C11-209

B.M. 1364 Top Iron S.E. Cor. Kinkaid & Glendale

Excavation

Property	City
259.3	73.3
287.4	62.7
248.8	136.0
323.7	+10% 13.6
376.9	149.6 cu yds.
388.2	
393.0	
386.1	
330.6	
281.7	
115.8	
3482.5	
+10% 348.3	
3786.8 cu yds.	

NOTICE: Inspector or Engineer to designate which trees are to be removed and keep record of same.

Size & No.

7+32 Fence E & W Dog Fence N 79°LL

7+64 4" Apple Tree 12° LL

8+65 2" Cherry Tree 15° LL

8+78 2-1" Elms 16° LL

6-10 2" Aster Tree 16° LL

9+00 S.L. Winfield, 1" Elm 16° LL & 22° LL
9+05 1" Elm 28° LL
9+05 1" Elm 16° LL & 22° LL
9+15 3" Cherry 16° LL
9+18 1" Elm 22° LL

9+37 Fence E & W End Fence N 75° LL 6" Hackberry 20° LL

9+38 Bag Row Poplar Trees N & S 5° LL

9+60 Existing Pavt. E to Glendale N 5 Min. Var.

115.8 prop.

P.I. 100' V.C. 133.19

+ 1.38% WK 0.8'

+ 0.27% WK 0.8'

4+00 +50 5+00 +50 6+00 +50 P.C. 7+00 +50 P.T. 8+00 +50 9+00 +60

GLENDALE

AVE.

KINKAID AVE.

Match existing pavement

2x5 C.B.

WK 0.8' + 1.44%

WK 0.8' -0.245%

P.I. 100' V.C. 133.61

P.C. P.T.

| | | |