1942

GLENDALE AVE - N.L. MURDOCK TO S.L. 9TH
CB. AND GUTTER

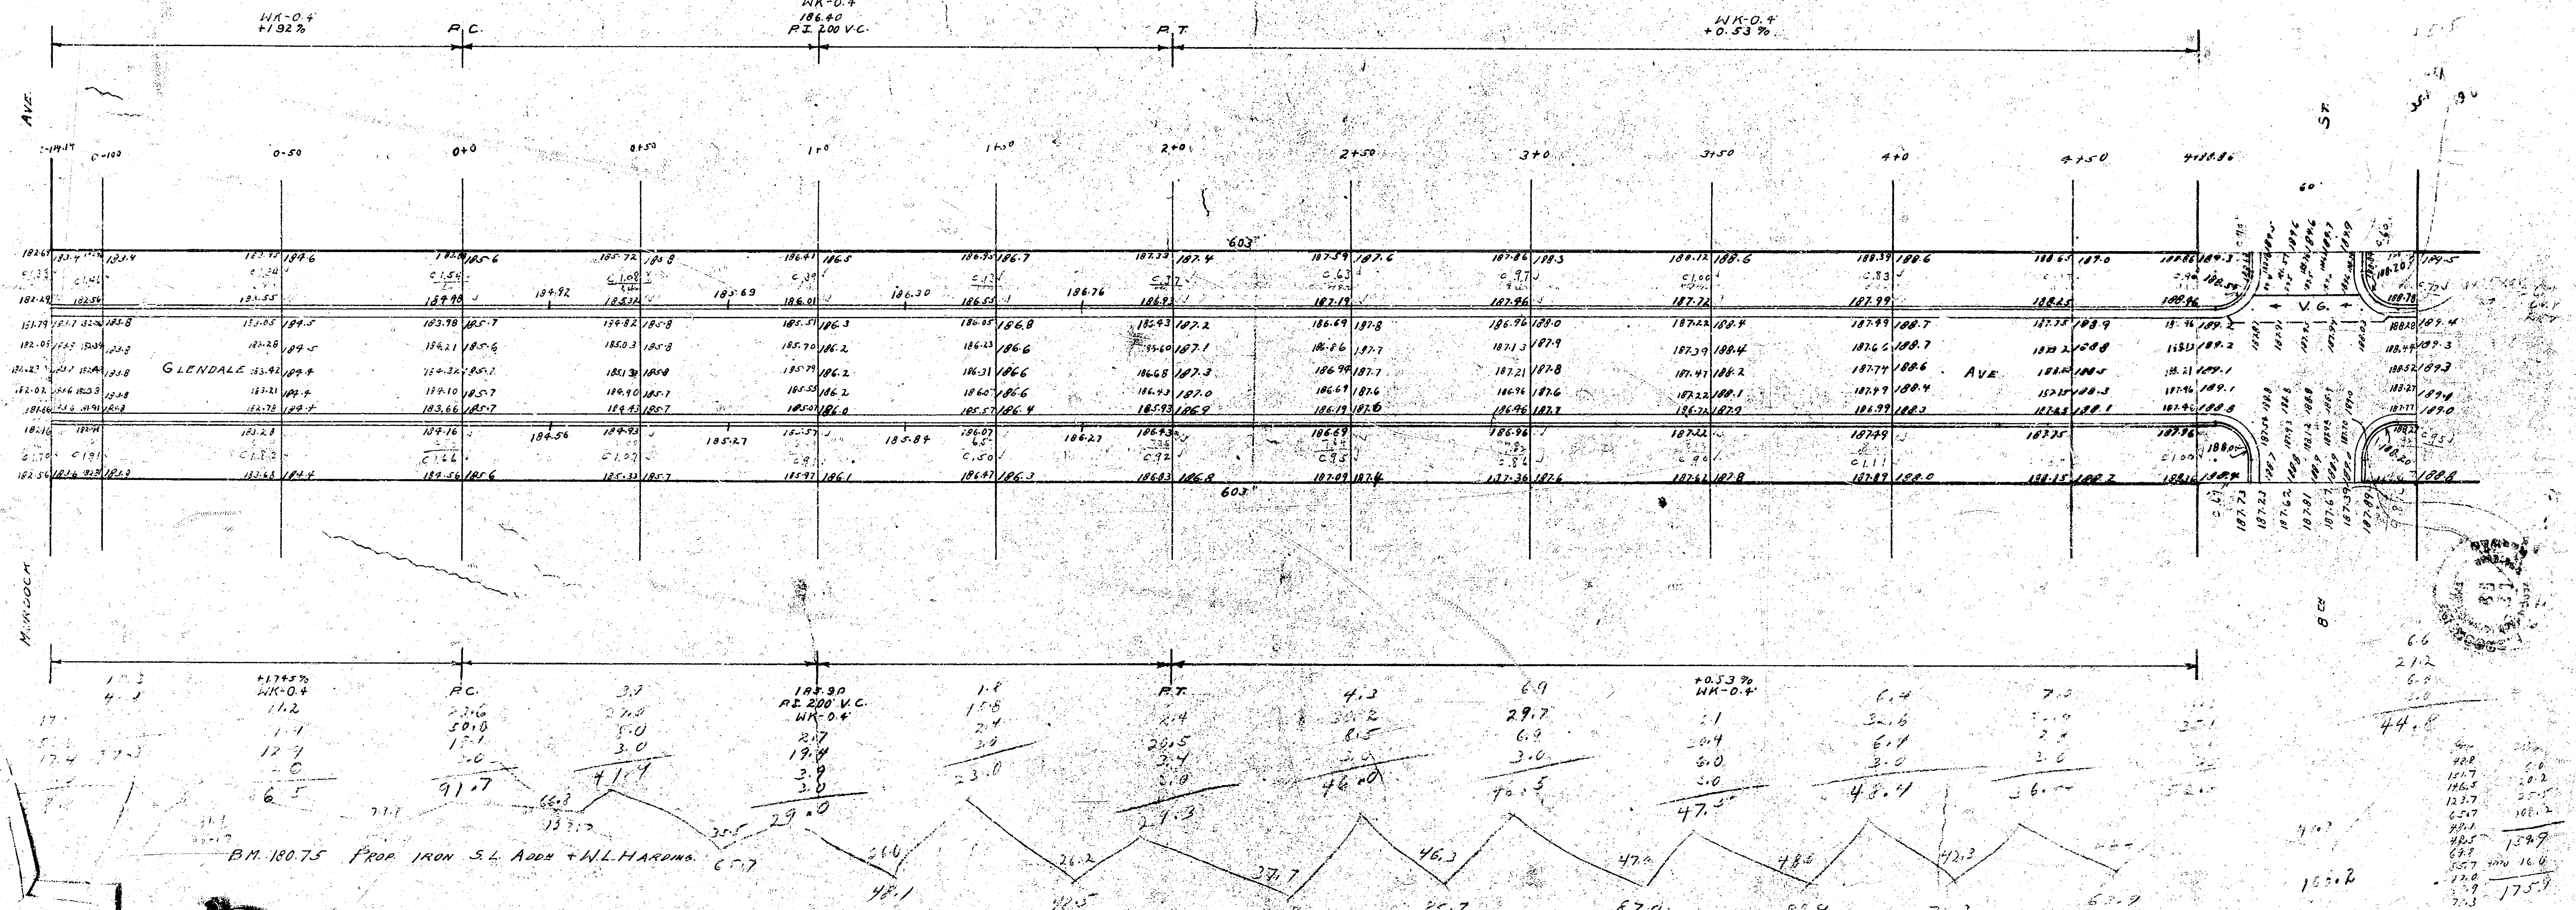
WK-0.4
+1.92%
P.C.
WK-0.4
186.40
P.I. 200 V.C.
P.T.
WK-0.4
+0.53%
AVE.
MURDOCK
GLENDALE
AVE.
ST.
9TH
V.G.
B.M. 180.75 PROP. IRON S.L. ADDN + W.L. HARDING

PAVING PLAN
1942
GLENDALE AVE
N.L. MURDOCK
TO
S.L. 9TH

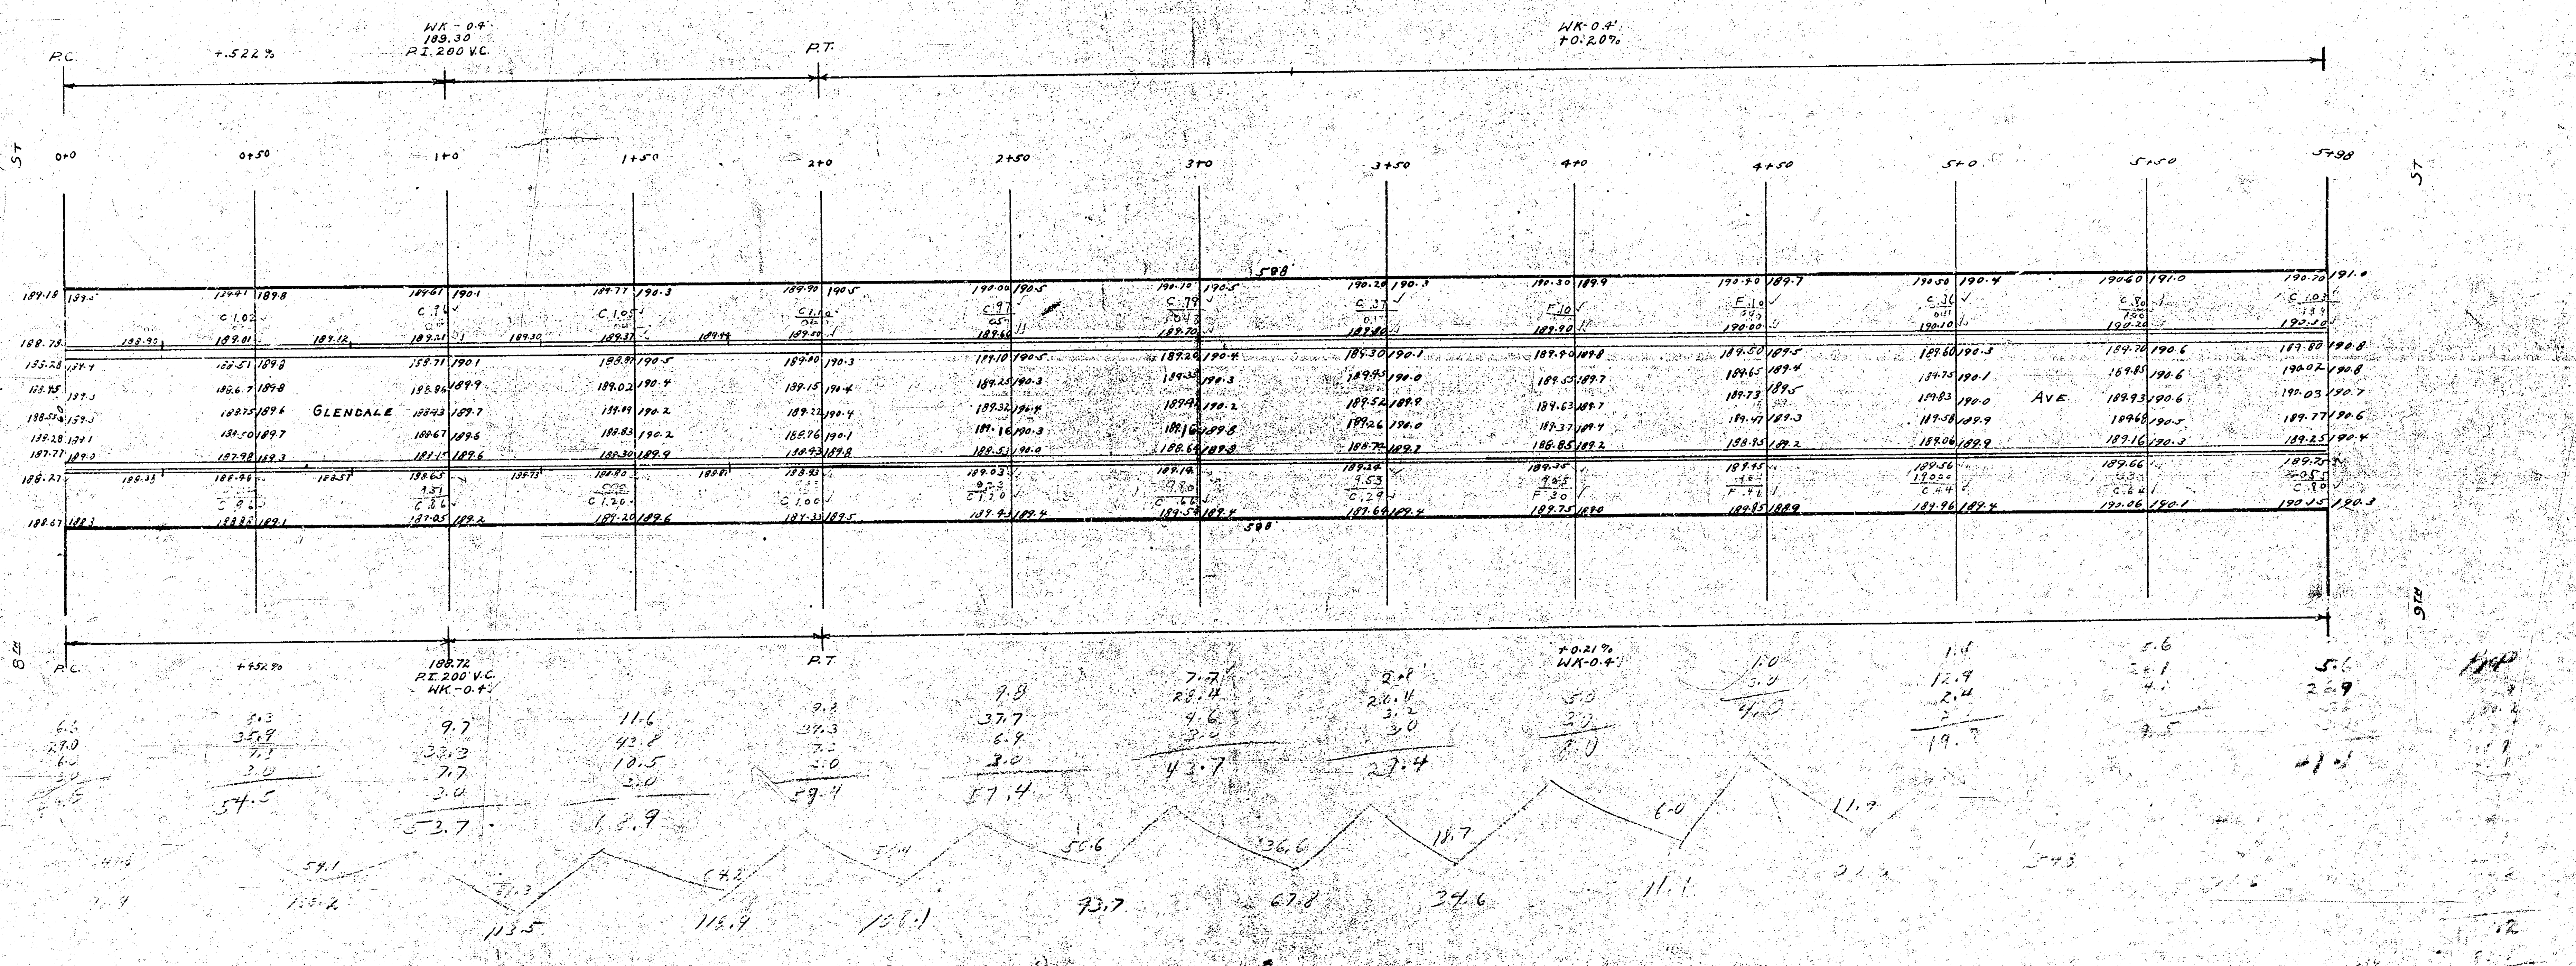
P.C.
+.522%
WK-0.4'
189.30
P.I. 200 V.C.
P.T.
WK-0.4'
+0.20%
ST
0+0
0+50
1+0
1+50
2+0
2+50
3+0
3+50
4+0
4+50
5+0
5+50
5+98
ST
598
GLENDALE
AVE
598
8th
9th
P.C.
+.452%
189.72
P.I. 200 V.C.
WK-0.4'
P.T.
+0.21%
WK-0.4'

B.M. 189.52 - PROP. IRON, N.W. COR 8TH + GLENDALE

B.M. 191.08 [illegible] Cor. Conc. Porch, Ho. NE 8th + Glendale

PAVING PLAN-1943

GLENDALE AVE - S.L. 9TH ST. TO N.L. MURDOCK AVE.

26 ft. CONC.

921.2 cu yds
+10% 821
903.3 cu yds Conc

67.2 cu yds
75.0 cu yds

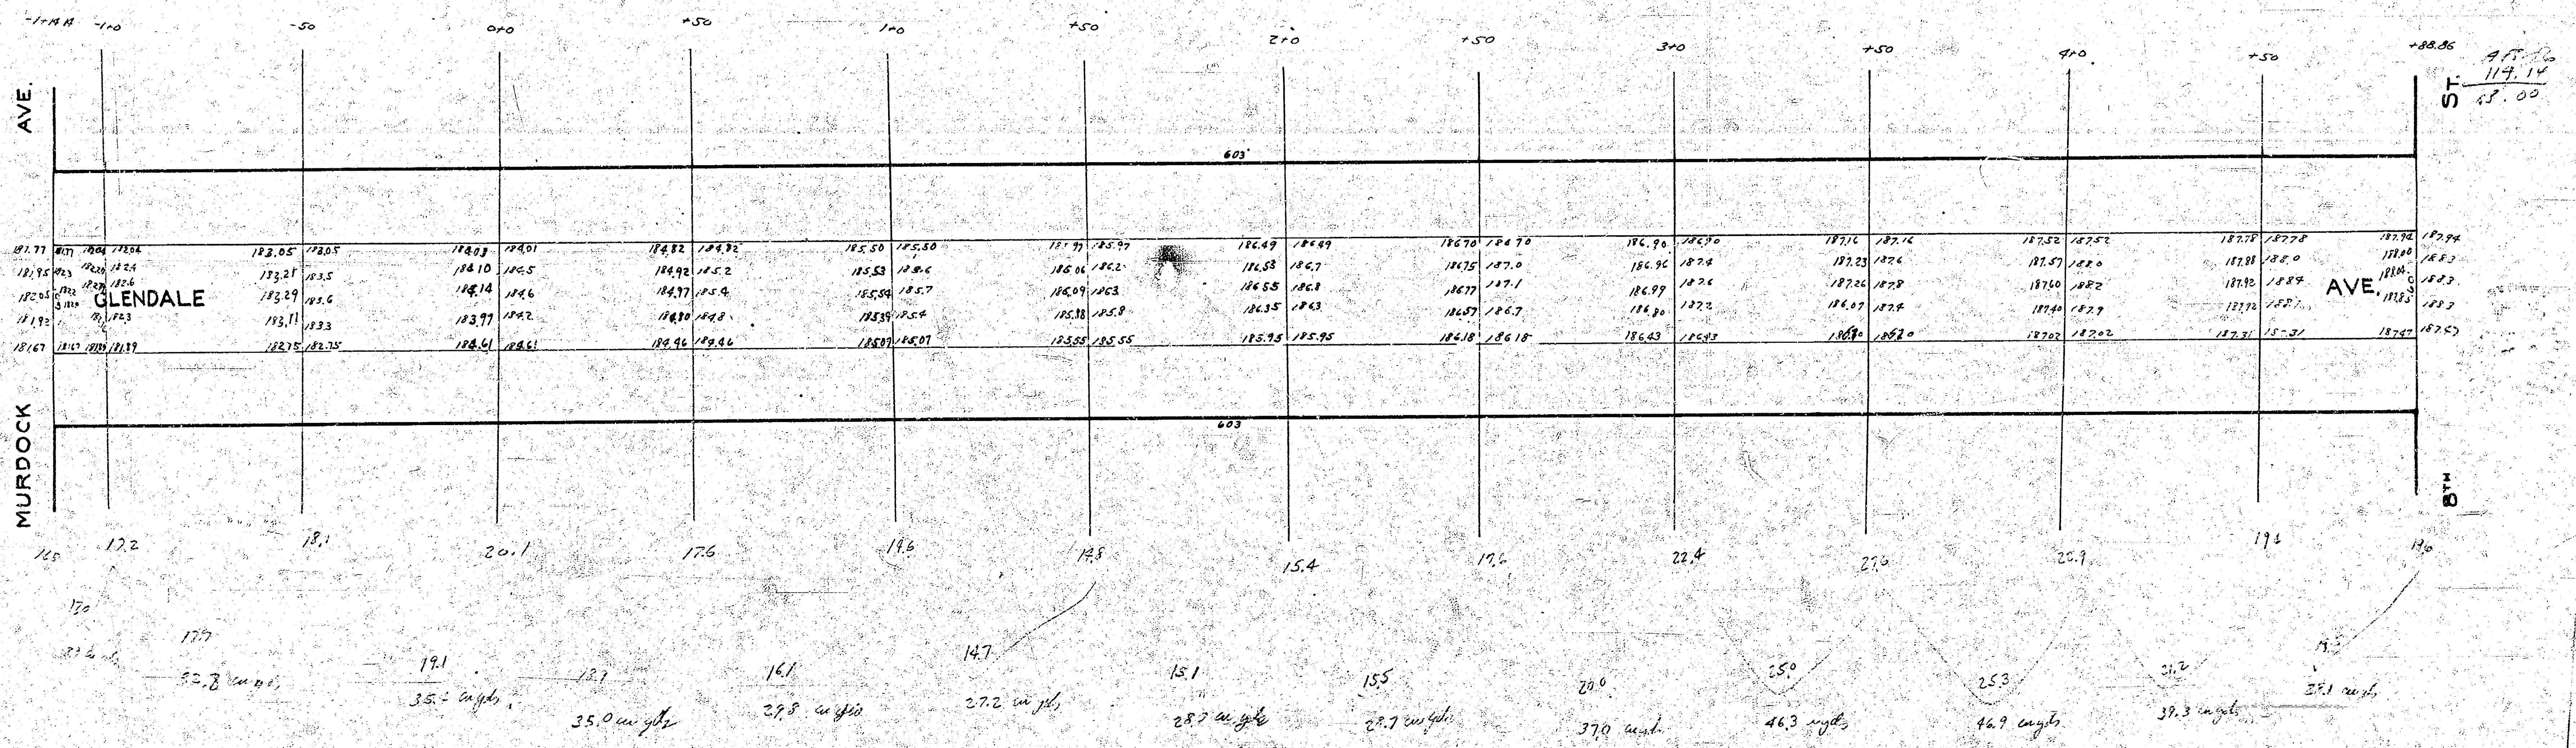

-1+AA
-1+0
+50
0+0
+50
1+0
+50
2+0
+50
3+0
+50
4+0
+50
+88.86
MURDOCK AVE.
GLENDALE
AVE.
8TH ST.
603
114.14
17.2
18.1
20.1
17.6
18.6
18.8
15.4
17.6
22.4
27.6
22.7
19.2
19.0
32.8 cu yds
35.0 cu yds
35.0 cu yds
27.8 cu yds
27.2 cu yds
28.9 cu yds
29.9 cu yds
37.0 cu yds
46.3 cu yds
46.9 cu yds
37.3 cu yds
37.1 cu yds

PAVING PLAN
1943
GLENDALE AVE.
NL. Murdock
to
SL. 9th St

BM. 191.05 on N. cb 8th St & E.L. Oliver

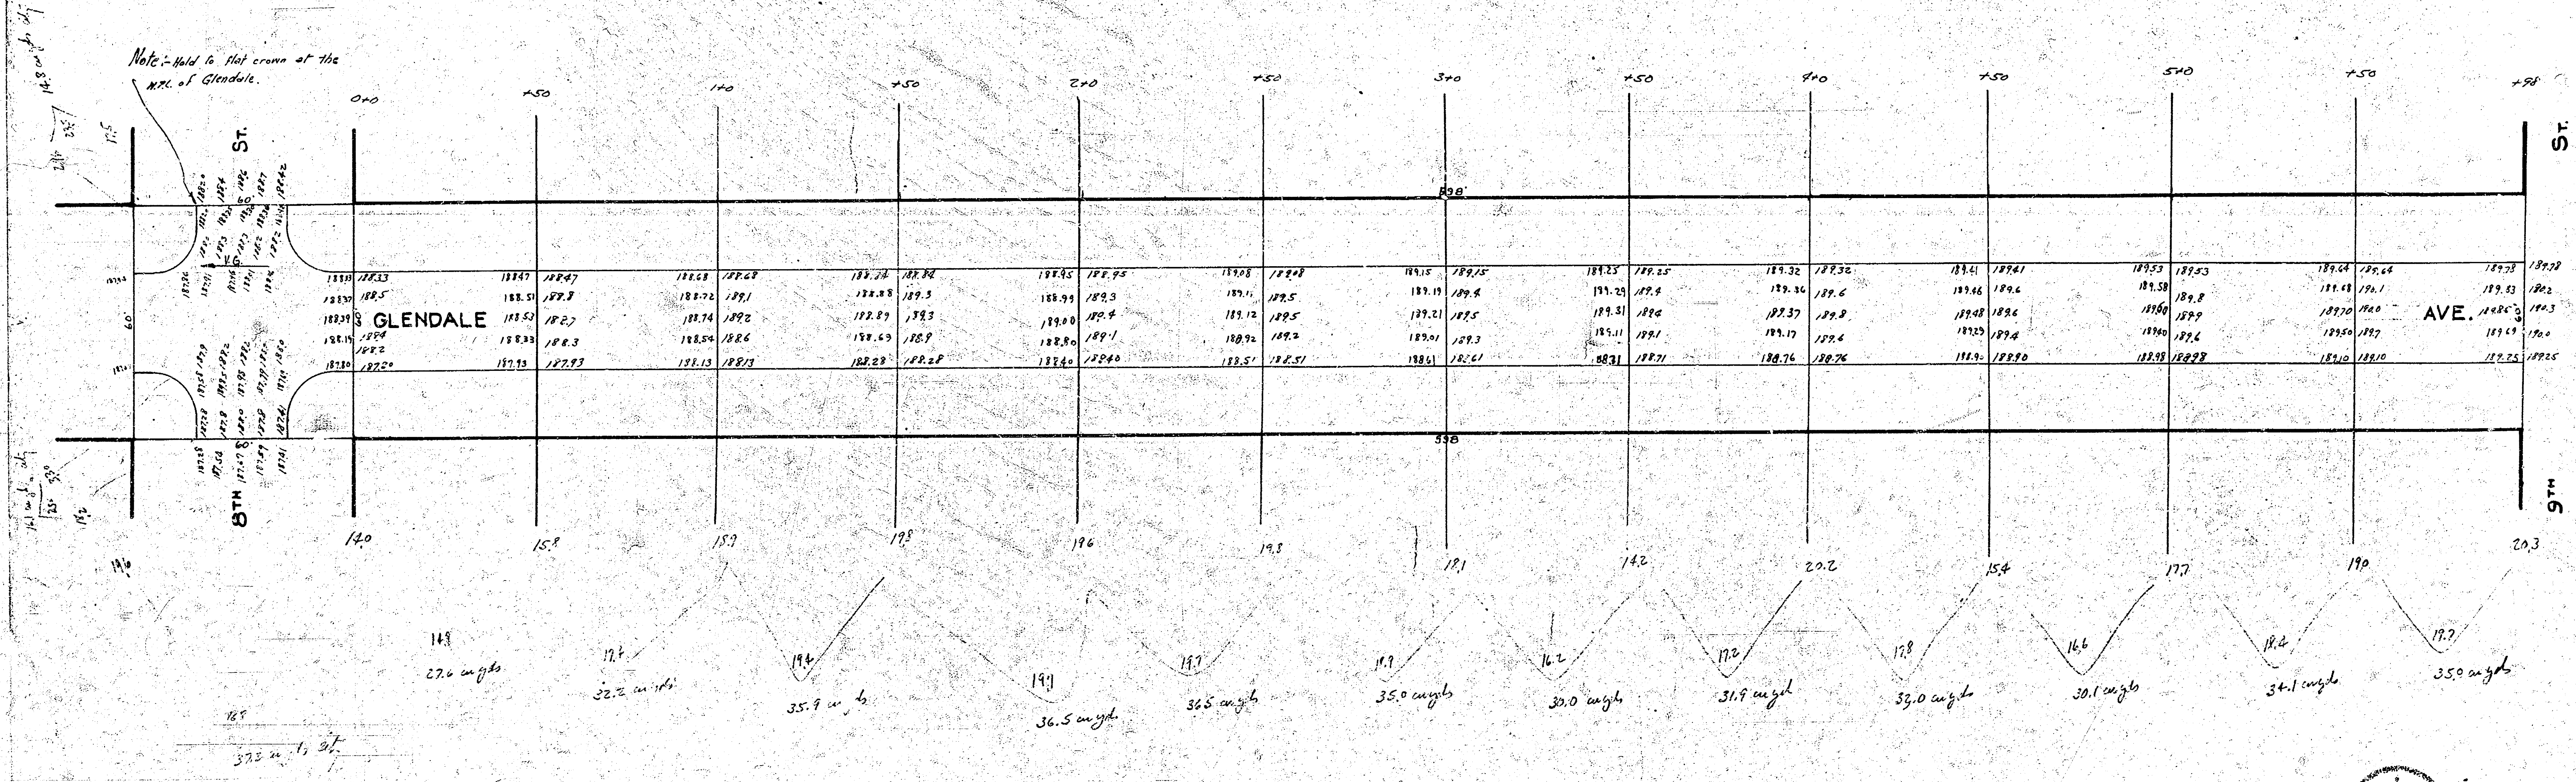Note:- Hold to flat crown at the N.?L. of Glendale.
8TH ST.
GLENDALE AVE.
9TH ST.
60'
0+0
+50
1+0
+50
2+0
+50
3+0
+50
4+0
+50
5+0
+50
+98
558
V.G.
188.33
188.5
188.39
188.4
188.2
187.80
188.47
188.51
188.8
188.53
188.7
188.33
188.3
187.93
14.0
15.8
18.9
19.8
19.6
19.8
19.1
14.2
20.2
15.4
17.7
19.0
20.3
14.9
27.6 cu yds
17.7
32.2 cu yds
19.4
35.9 cu yds
19.1
36.5 cu yds
19.7
36.5 cu yds
19.9
35.0 cu yds
16.2
30.0 cu yds
17.2
31.9 cu yd
17.8
33.0 cu yds
16.6
30.1 cu yds
18.4
34.1 cu yds
19.7
35.0 cu yds
14.8 cu yds
16.8
37.3 cu yds