5-6

BM. 1162.8 Top 80# spike E.S. Power Pole 8'W. Ei. Glenn & S.S. 3rd
114.76 STAND SW COR. 2ND & VINE

SCALE 1"=20'

Prop
58.0
44.4
31.5
22.6
29.0
27.6
9.4
4.8
5.1
3.7
3.7
12.2
22.5
32.2
42.4
356.1
+10% 35.7
392.5 Cu.yd.

City
58.9
28.1
116.5 Cu.yd.
+10%
128.2

ST.

0+00 0+50 1+00 1+50 2+00 2+50 3+00 3+50 4+00

0-96.5 12" RCP outlet from South

48' Wk

GLENN AVE.

No Crown

3RD

0-67.5 Palms 8'Ut 28'Ut.
0-41 Ditch E&W
0-10 14" CMP Siding Dug 6CB pmtd

26.5 21.4 12.5 11.8 19.5 16.3 2.7 5.1
24.0 17.0 12.2 13.7 14.9 5.1 2.6 2.6
44.4 31.5 22.6 29.0 27.6 9.4 7.8
41.6 28.1 C.Y.
58.0

1/2

GLENN AVE.
SL. 3RD ST. TO SL. McLEAN BLVD.
30' Conc. & Cb.

CITY OF WICHITA, KANSAS
L.K. WHITE CITY ENGINEER
OCTOBER, 1931 PROJ. NO. C 11-164

L. K. WHITE LICENSED 55 KANSAS PROFESSIONAL ENGINEER

Public Survey
Plan (Inf.)
Plan (Inf.)
S.S.S. - 5'c - 1/12-52
W.L. - 1-16-52
2-13-52
W.T.R.
S.T.R.

SCALE 1"=20'

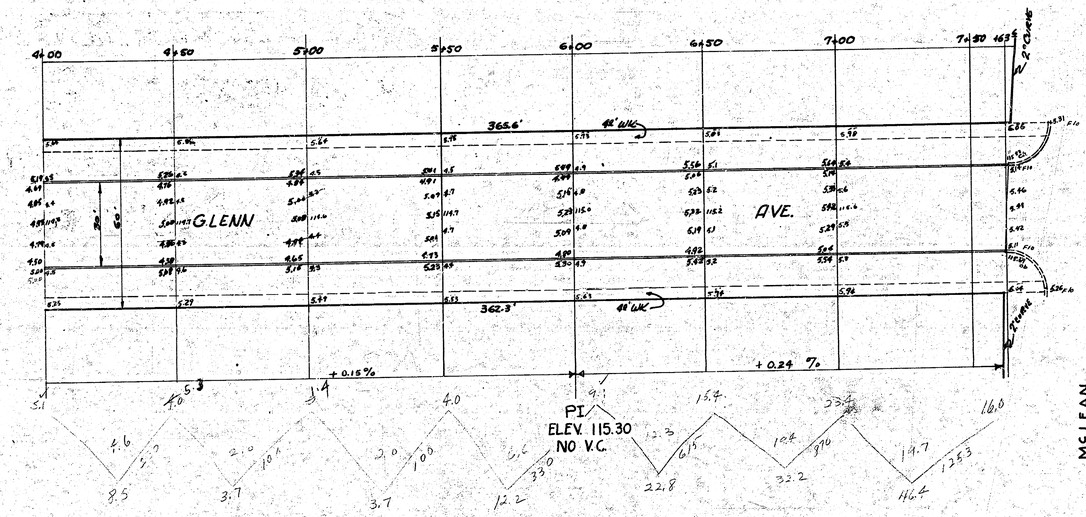

L. K. WHITE
LICENSED
55
KANSAS
PROFESSIONAL ENGINEER

2/2

4 15 S 51