
N

B.M. 103.91 "H" IN HURST CTR WK SO. S.E. COR. OSIE & GOLD
B.M. 102.54 "K" IN KENSLER CTR WK SO. S.E. COR. FUNSTON & GOLD

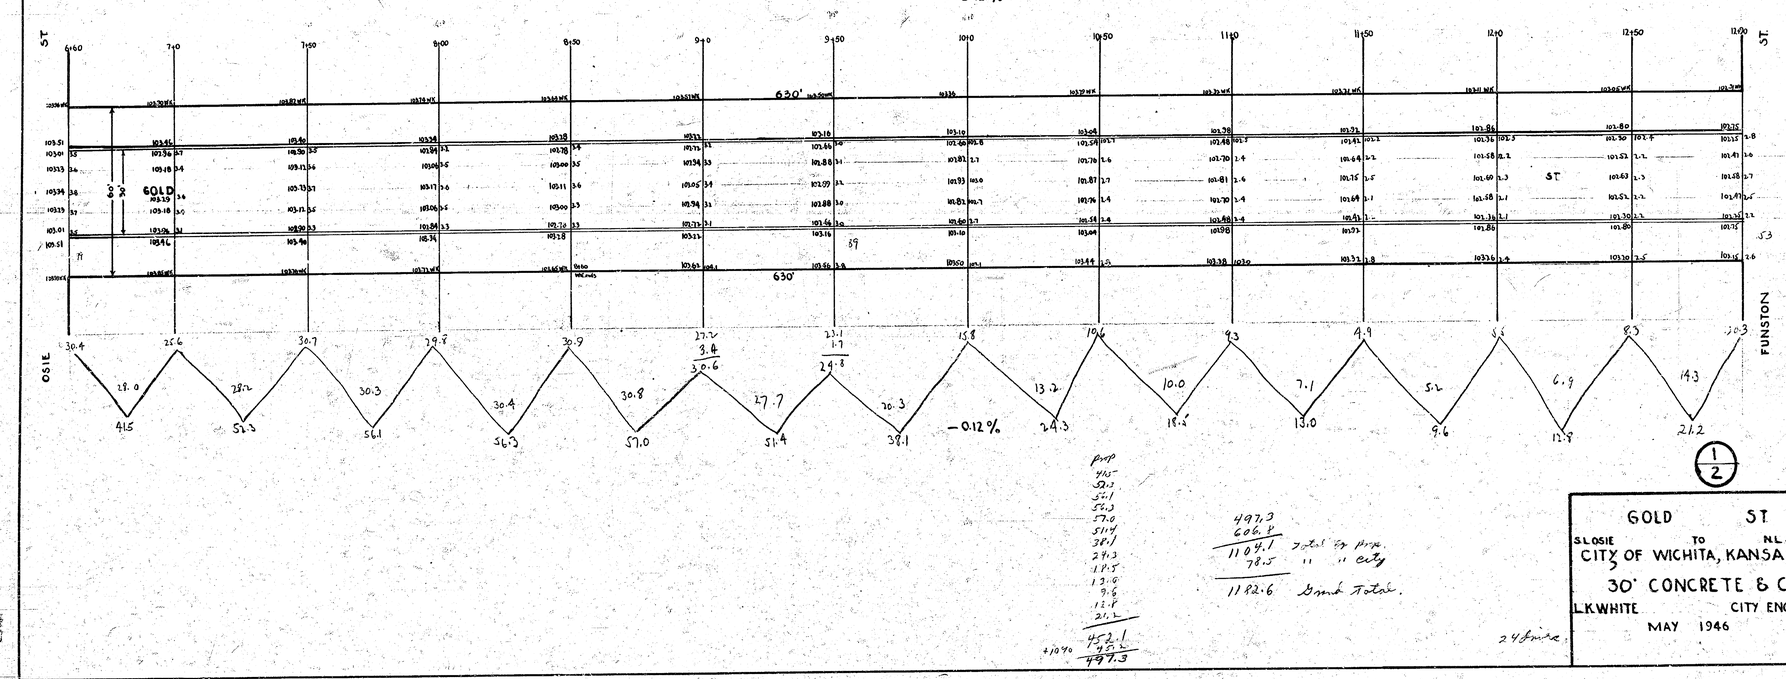

Prop
45.5
52.3
54.1
56.3
57.0
57.4
38.1
24.3
18.5
13.0
9.6
12.8
21.2
452.1
45.2
497.3

+10%

497.3
606.8
1104.1 Total by Prop.
78.5 " " city
1182.6 Grand Total.

24 Lines.

1/2

GOLD ST.
S. OSIE TO N.L. SKINNER
CITY OF WICHITA, KANSAS
30' CONCRETE & CB.
L.K. WHITE CITY ENGINEER
MAY 1946

N

B.M.102.56 "K" IN KENSLER CTR.WK. SQ. S.E. COR. FUNSTON & GOLD
B.M.102.03 "X" NEAR BK.WK. N.E. SKINNER & GOLD

12+90 ST. 13+30 13+50 14+0 14+50 15+0 15+50 16+0 16+50 17+0 17+50 18+0 18+50 19+0 19+50 ST.

GOLD

600'

FUNSTON

SKINNER

20.3 20.0 21.1 17.5 20.2 22.7 25.4 29.3 31.1 29.3 26.3 21.1 16.3 17.1 16.0

24.2 18.2 19.3 19.7 23.3 26.6 29.4 31.3 30.1 29.1 27.3 22.3 19.5 18.0

35.9 CITY 35.6 35.5 43.2 49.3 54.4 57.9 55.7 53.9 50.6 41.4 36.1 19.8

Prop
18.2
35.6
35.5
43.2
49.3
54.4
57.9
55.7
53.9
50.6
41.4
36.1
19.8
557.6
+10% 55.8
606.8

City
35.9
15.2
20.3
71.4
+10% 7.1
78.5

2/2

24 drwg.

4 3 3 14