B.M. 102.41 S.E. Cor. Lower Conc. Step "1457 So. Grove

Funston

ST.

Grove ST.

No Crown

Wk. G.W. −0.10%

600'

Property
227.0
23.0
76.9
126.1
109.5
132.7
125.7
146.4
154.4
122.0
101.9
192.2
1435.1

C.Try
51.1
27.6
27.6
33.7
122.1
246.1?

Prop 1435.7
Total 2356.1
$201.3 in ft

C.Try 573.5 in ft

E.S. 680 330 1014 C.Y.

W.S. 51.1 27.6 78.7 C.Y.

8755 Sq. Ft.

Funston
Grove
ST.

Grove ST.
N. L. Funston — S. L. Harry
30' Conc. & C.b.
City of Wichita, Kansas
L.K. White City Engineer
July 1948 Project 418-101

1/2

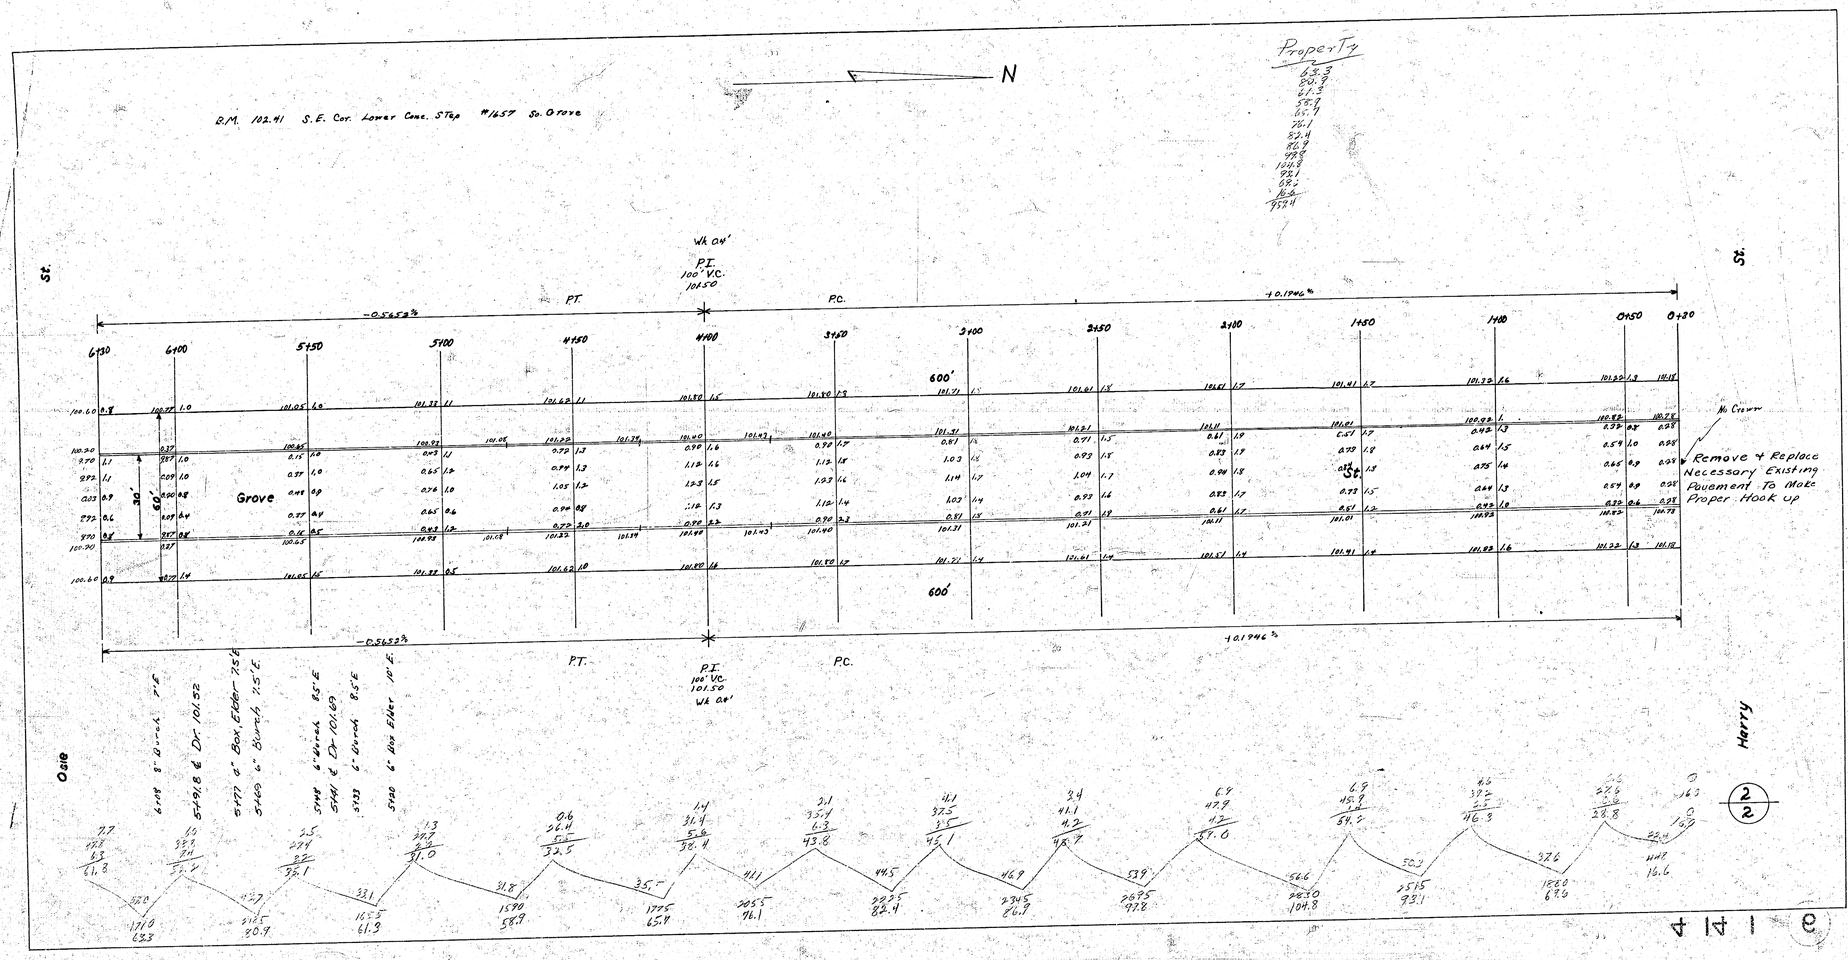
R.M. 102.41 S.E. Cor. Lower Conc. Step W/657 So. Grove
N
Property
63.3
80.3
61.3
58.9
65.9
78.1
83.4
86.9
97.8
101.8
98.1
68.2
86.6
97.4
St.
St.
Wk on'
P.I.
100' V.C.
101.50
P.T.
P.C.
-0.5652%
+0.1946%
6+30
0+50
1+00
1+50
2+00
2+50
3+00
3+50
4+00
4+50
5+00
5+50
6+00
6+30
600'
30'
Grove
No Crown
Remove & Replace Necessary Existing Pavement To Make Proper Hook up
Oak
Harry
6" Birch
6" Box Elder
6" Birch
6" Box Elder
6" Birch
6" Box Elder
6" Box Elder
5+69.8 & Dr 101.52
5+77 & Dr 101.69
5+41 & Dr 101.69
5+33
5+20
5+48
3+69
2
2