PAVING PLAN 1943

GROVE ST. - S.L. SHADYBROOK ADD^{N} to S.L. 21ST ST.

13' 6" CONCRETE

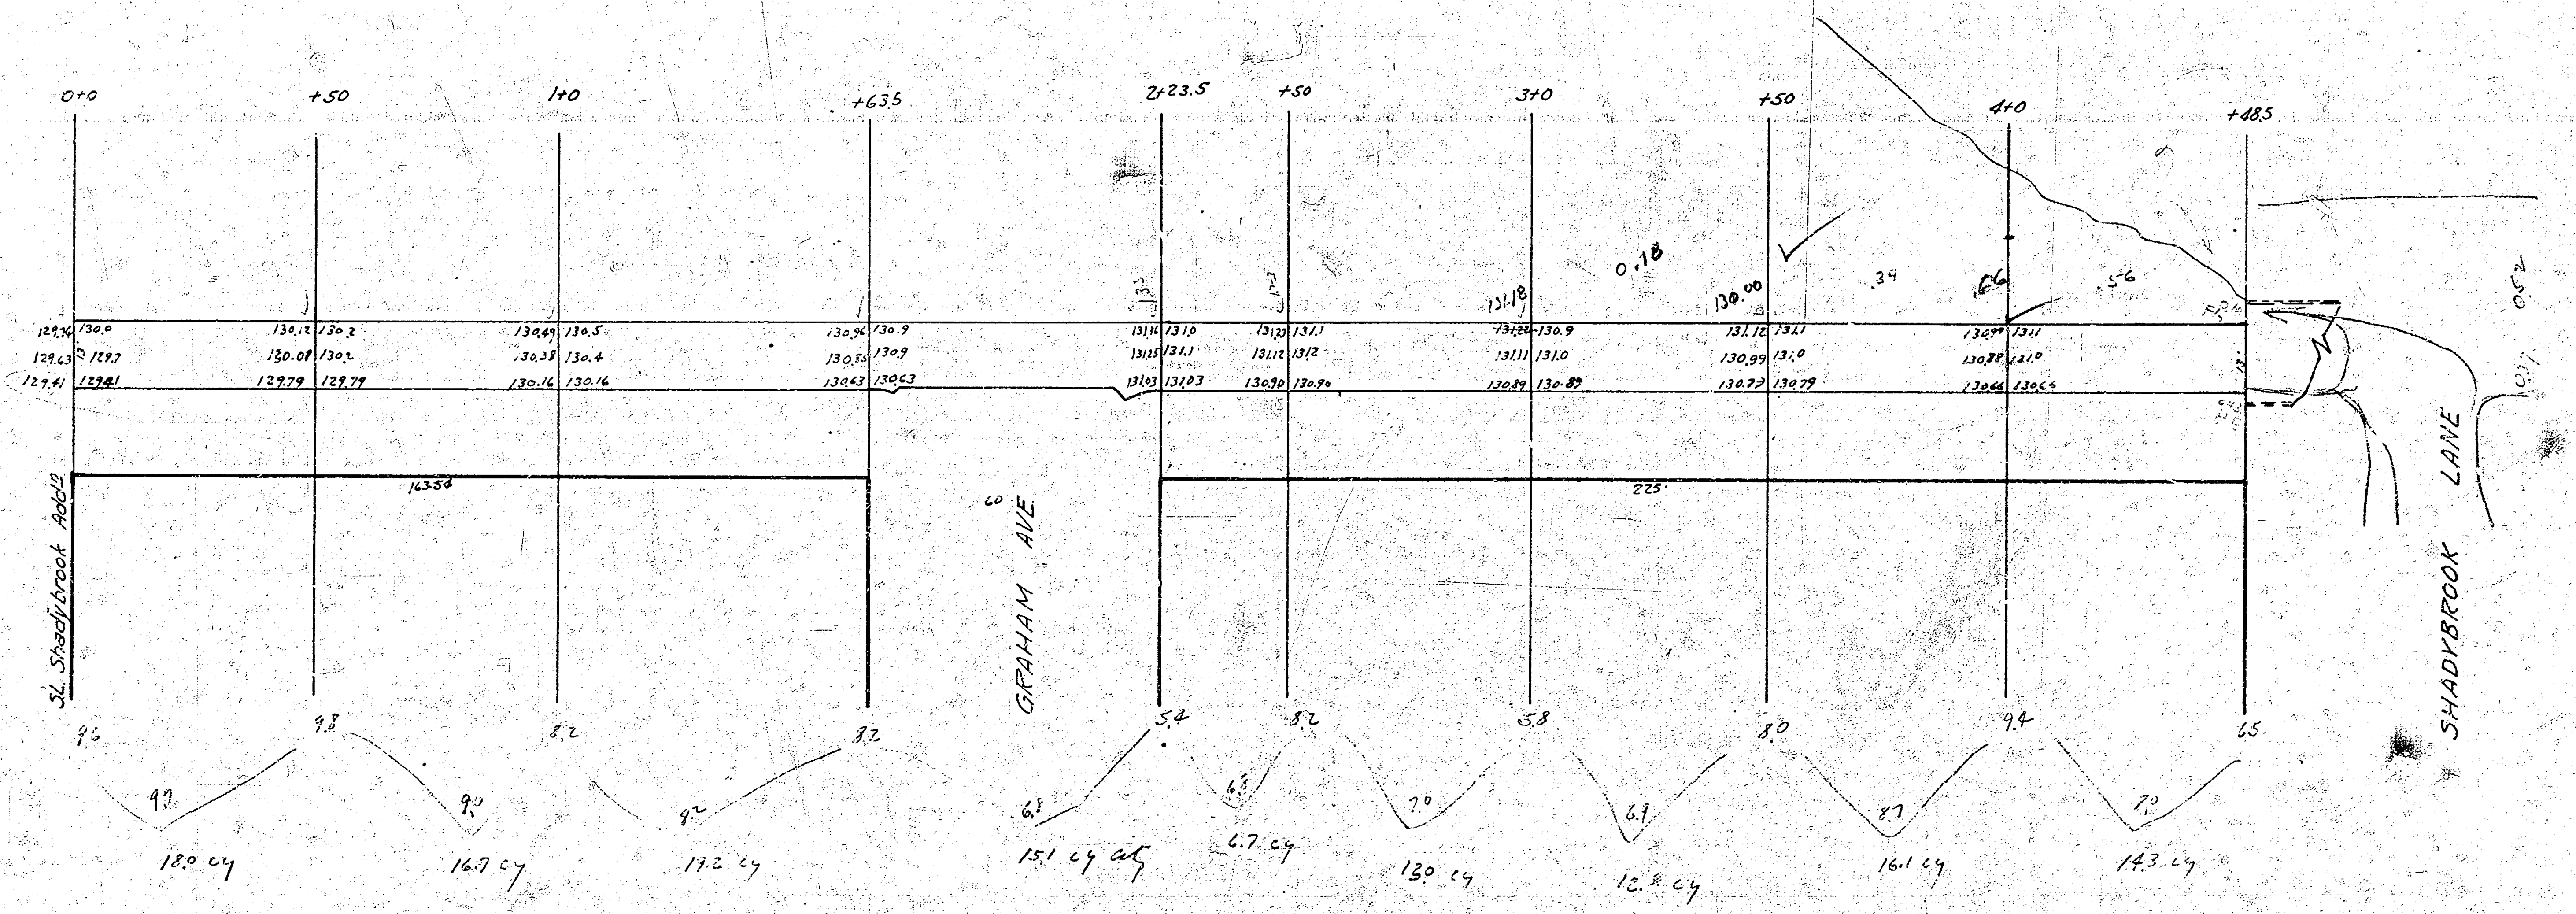
0+0
+50
1+0
+635
2+23.5
+50
3+0
+50
4+0
+48.5
129.74
130.0
129.63
129.7
129.41
129.41
130.12
130.2
130.08
130.2
129.79
129.79
130.49
130.5
130.38
130.4
130.16
130.16
130.96
130.9
130.85
130.9
130.63
130.63
131.16
131.0
131.25
131.1
131.03
131.03
131.23
131.1
131.12
131.2
130.90
130.90
131.22
130.9
131.11
131.0
130.89
130.89
131.12
131.1
130.99
131.0
130.77
130.79
130.99
131.1
130.88
131.0
130.66
130.65
131.18
0.18
130.00
.34
.66
.56
163.54
225
60
S.L. Shadybrook Add^{n}
GRAHAM AVE
SHADYBROOK LANE
9.6
9.8
8.2
8.2
5.4
8.2
5.8
8.0
9.4
6.5
9.7
9.0
8.2
6.8
6.8
7.0
6.9
8.7
7.0
18.0 cy
16.7 cy
17.2 cy
15.1 cy
6.7 cy
13.0 cy
12.8 cy
16.1 cy
14.3 cy

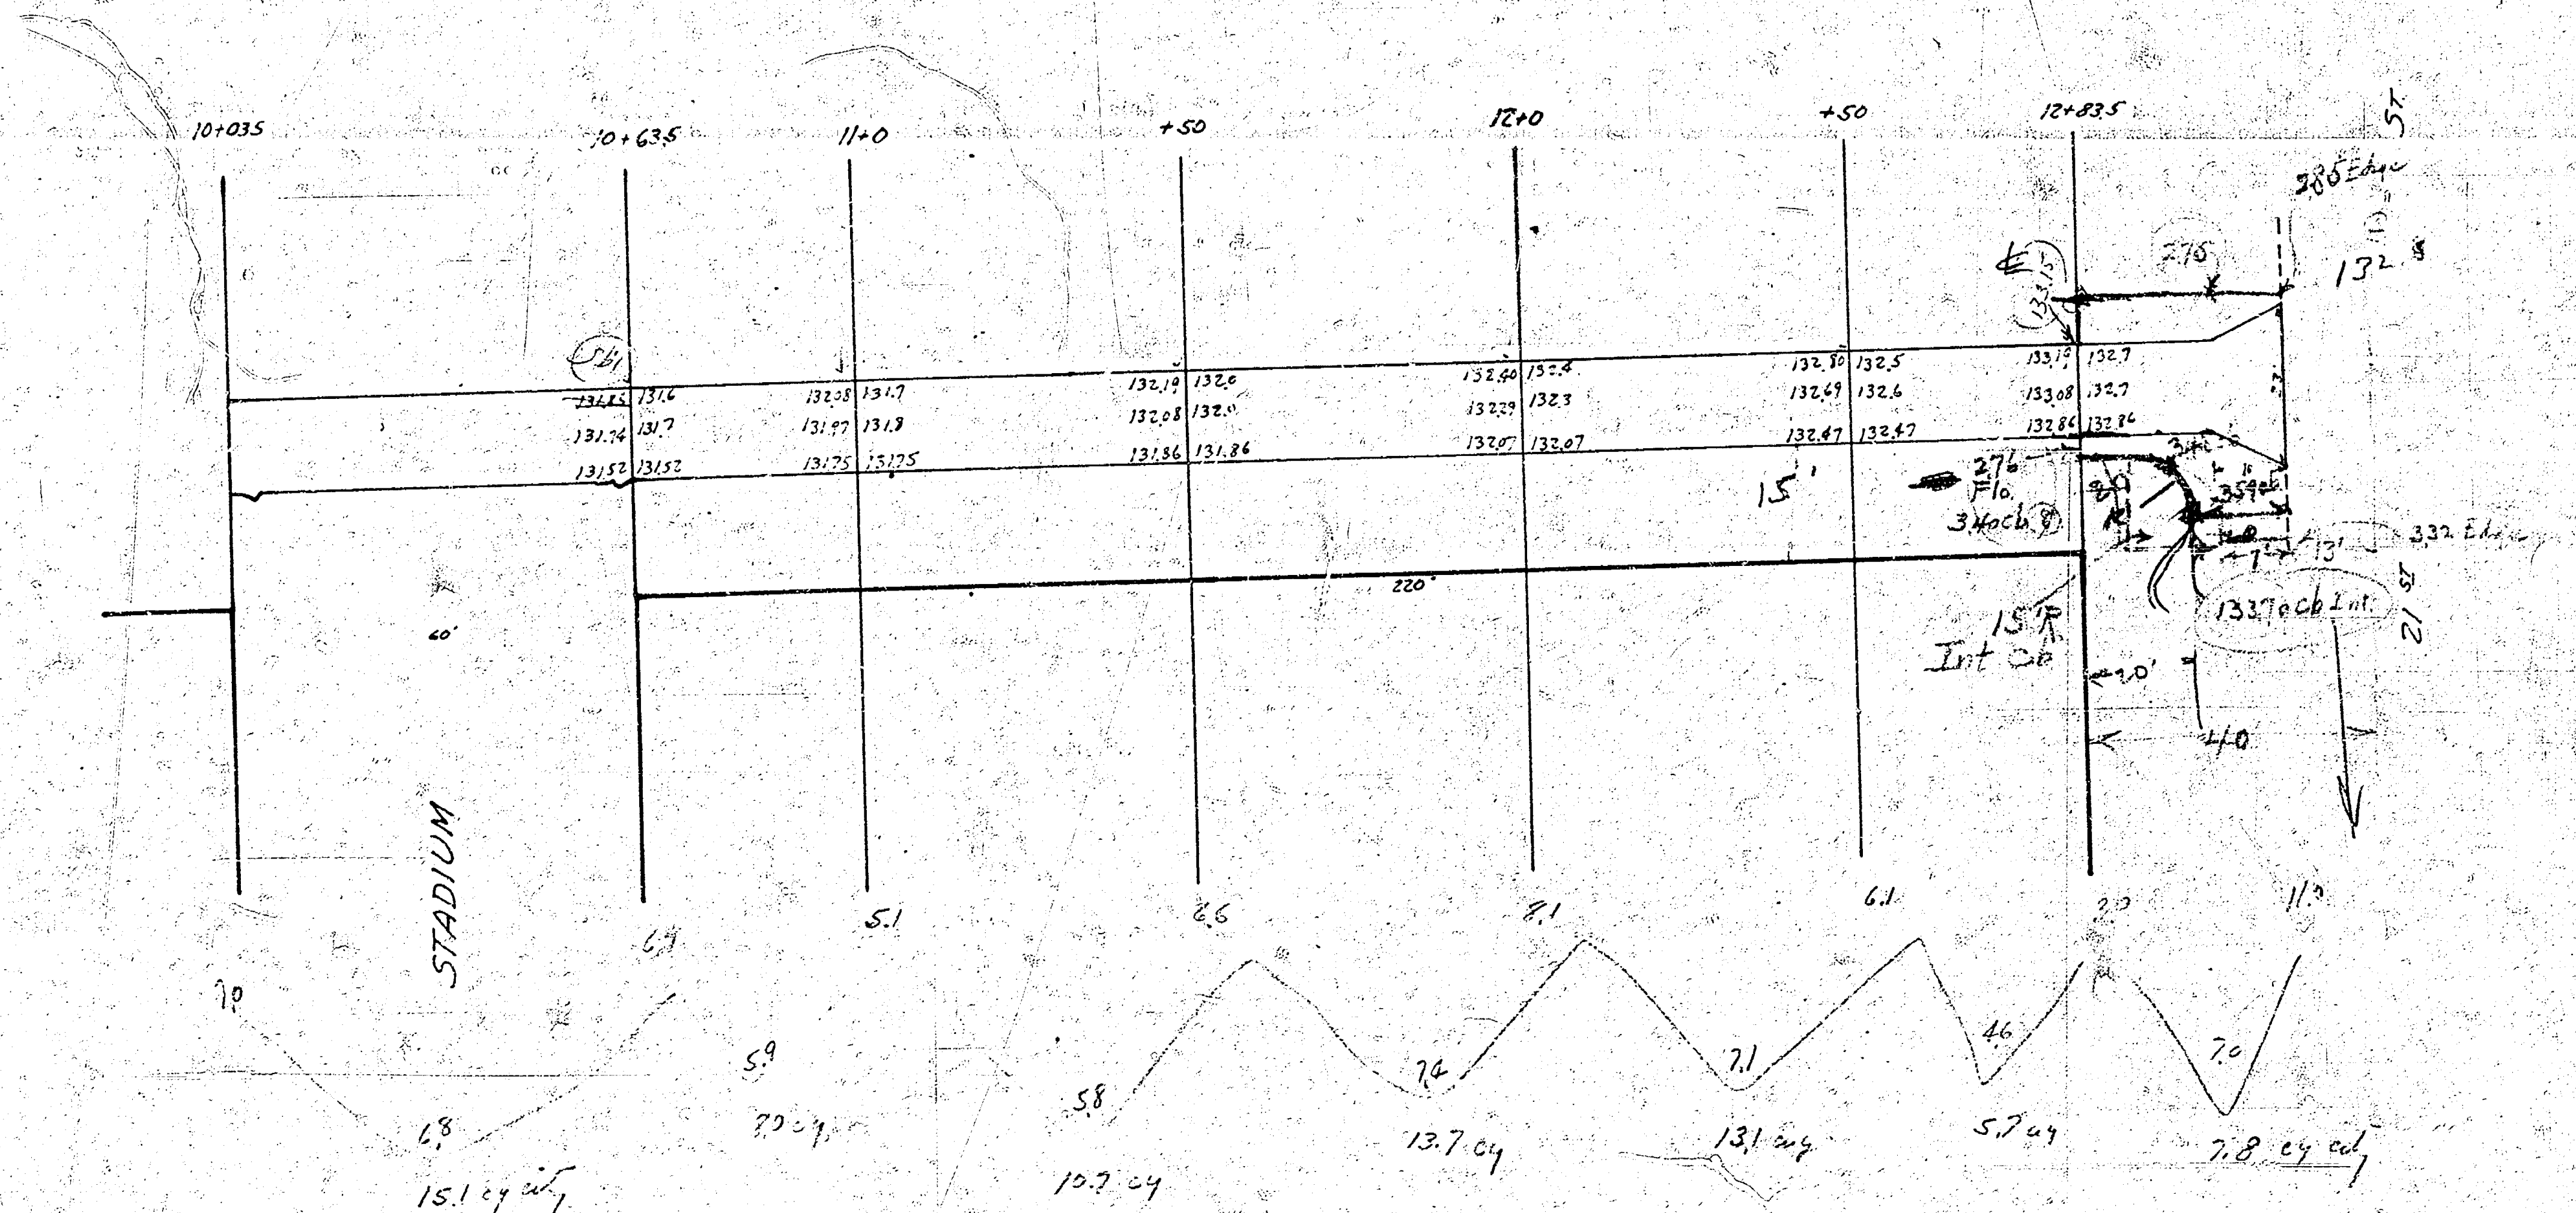
10+035
10+63.5
11+0
+50
12+0
+50
12+83.5
5T
285 Edge
276
132.8
133.15
Cb1
131.85
131.6
131.74
131.7
131.52
131.52
132.08
131.7
131.97
131.8
131.75
131.75
132.19
132.0
132.08
132.0
131.86
131.86
132.40
132.4
132.29
132.3
132.07
132.07
132.80
132.5
132.69
132.6
132.47
132.47
133.19
132.7
133.08
132.7
132.86
132.86
15'
276
Flo.
3.40 cb
340
359
332 Edge
13'
133.70 cb Int.
21 ST
220'
15' R
Int Cb
20'
40
60'
STADIUM
7.0
6.9
5.1
8.6
8.1
6.1
2.0
11.0
6.8
5.9
5.8
7.4
7.1
4.6
7.0
15.1 cy cut
7.0 cy
10.7 cy
13.7 cy
13.1 cy
5.7 cy
7.8 cy cut

Pave 307.7
+10% 30
Tot 339.1 cy

Curb 60.7
+10% 6.0
Tot 66.7 cy

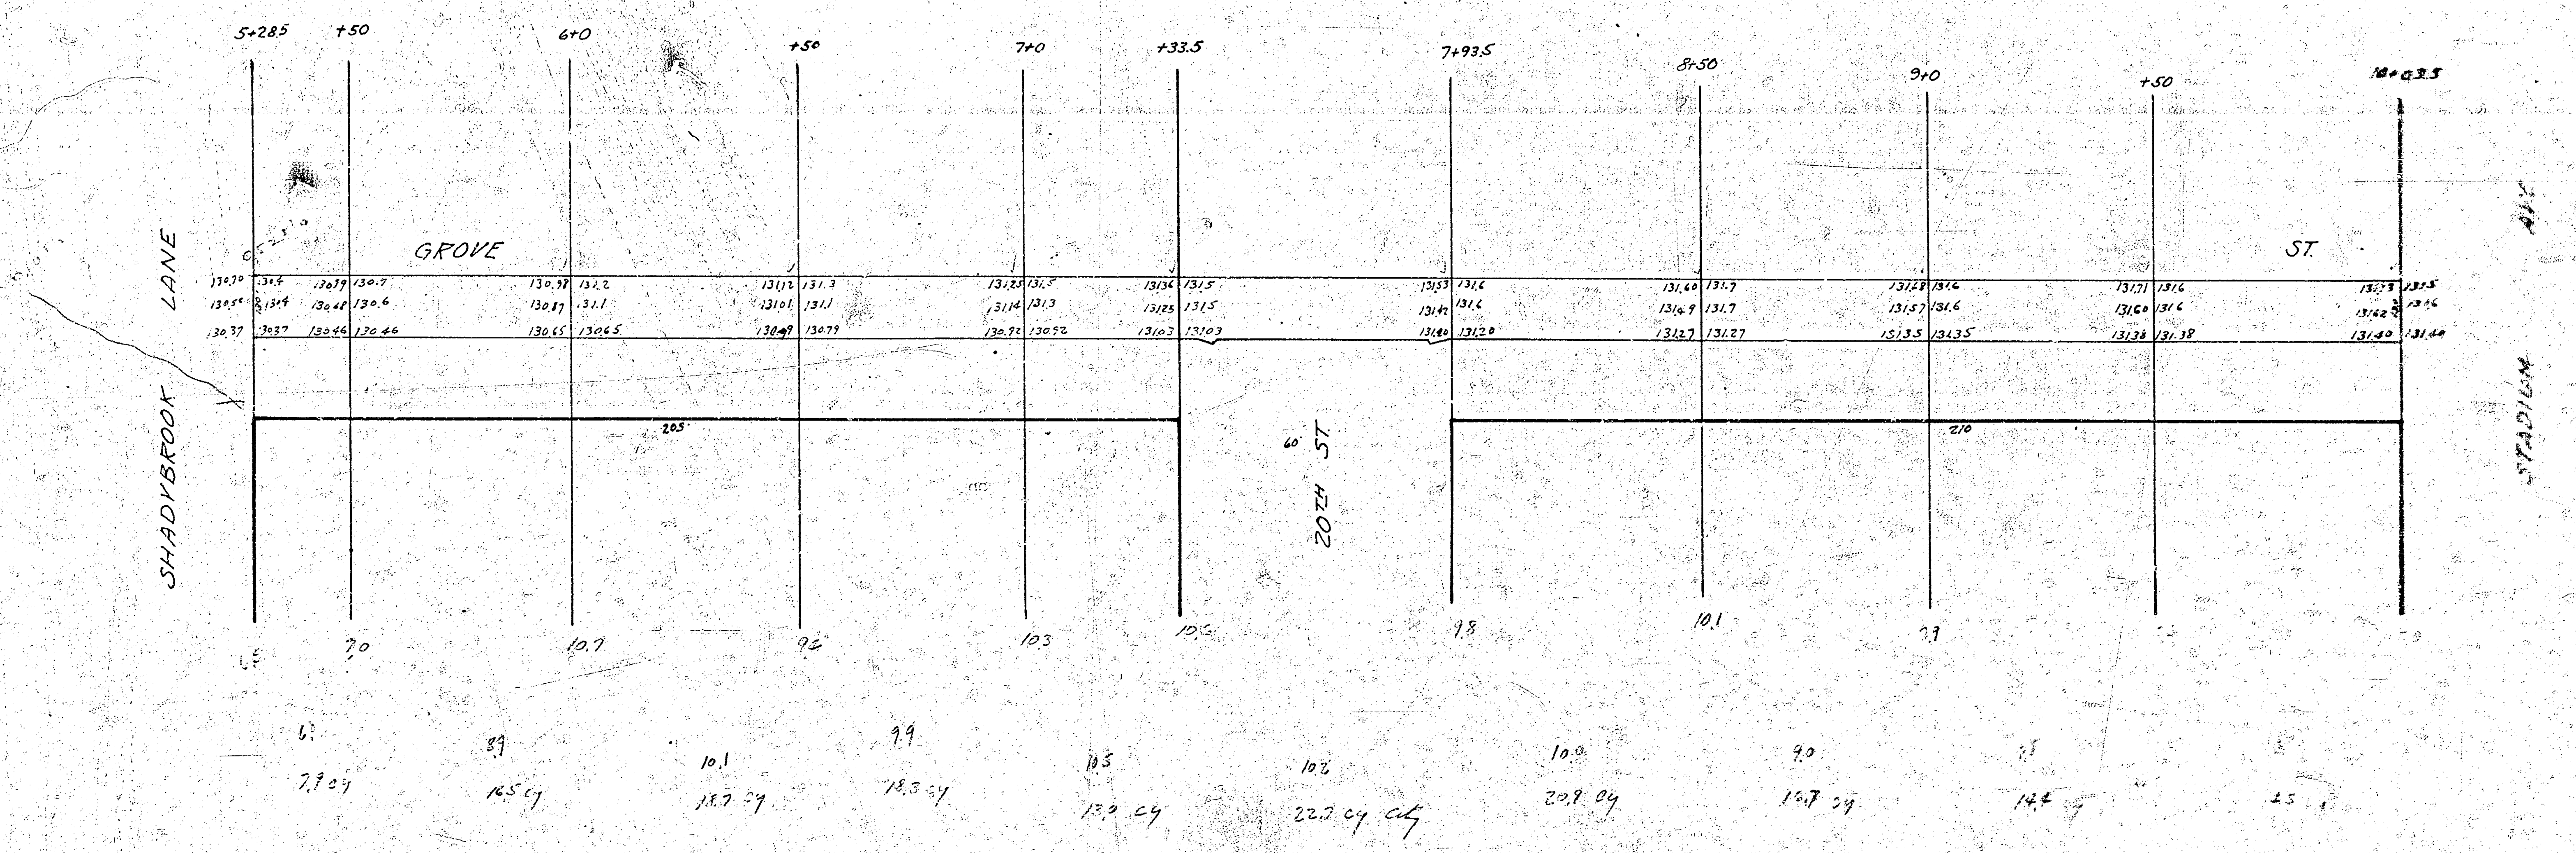
5+285
+50
6+0
+50
7+0
+33.5
7+93.5
8+50
9+0
+50
10+03.5
SHADYBROOK LANE
GROVE
ST.
20TH ST.
60'
STADIUM AVE
205'
210
130.70
130.56
130.37
130.4
130.4
130.37
130.39
130.48
130.46
130.7
130.6
130.46
130.98
130.87
130.65
131.2
131.1
130.65
131.12
131.01
130.49
131.3
131.1
130.79
131.25
131.14
130.92
131.5
131.3
130.92
131.36
131.25
131.03
131.5
131.5
131.03
131.53
131.42
131.20
131.6
131.6
131.20
131.60
131.49
131.27
131.7
131.7
131.27
131.68
131.57
131.35
131.6
131.6
131.35
131.71
131.60
131.38
131.6
131.6
131.38
131.73
131.62
131.40
131.5
131.6
131.44
7.0
10.7
9.6
10.3
10.6
9.8
10.1
9.9
8.9
10.1
9.9
10.5
10.6
10.0
9.0
7.9 cy
16.5 cy
18.7 cy
18.3 cy
13.9 cy
22.7 cy cut
20.9 cy
16.7 cy
14.4