PAVING PLAN 1943

GROVE ST. - S.L. SHADYBROOK ADD^N to S.L. 21^ST ST.

13' 6" CONCRETE

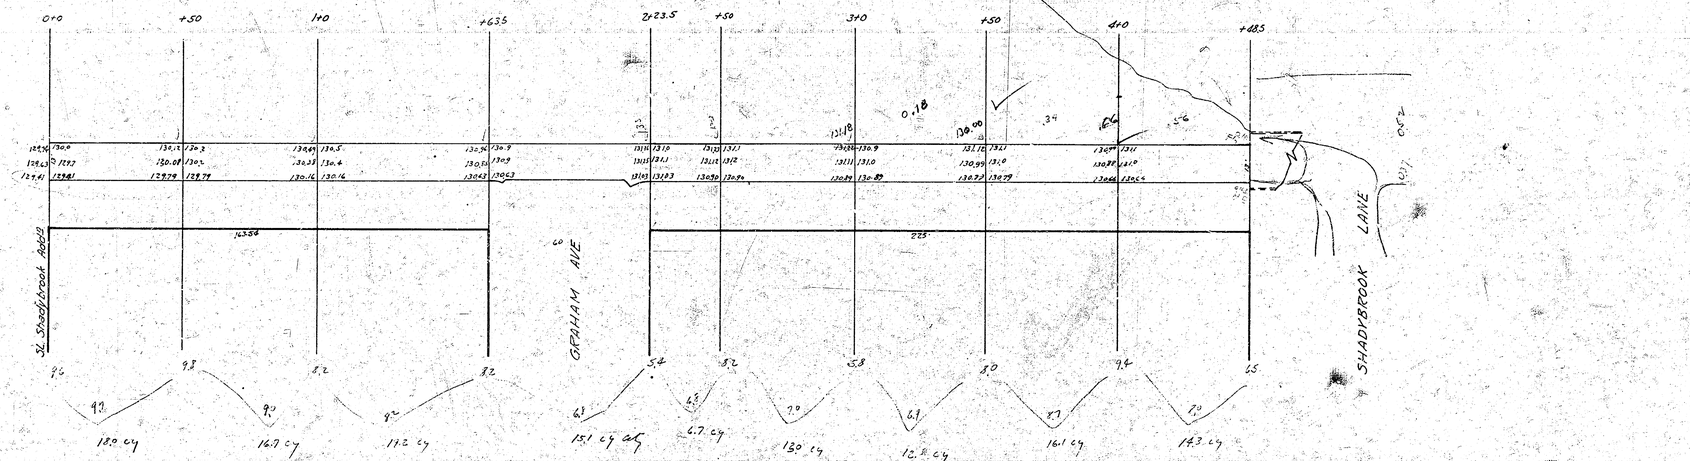

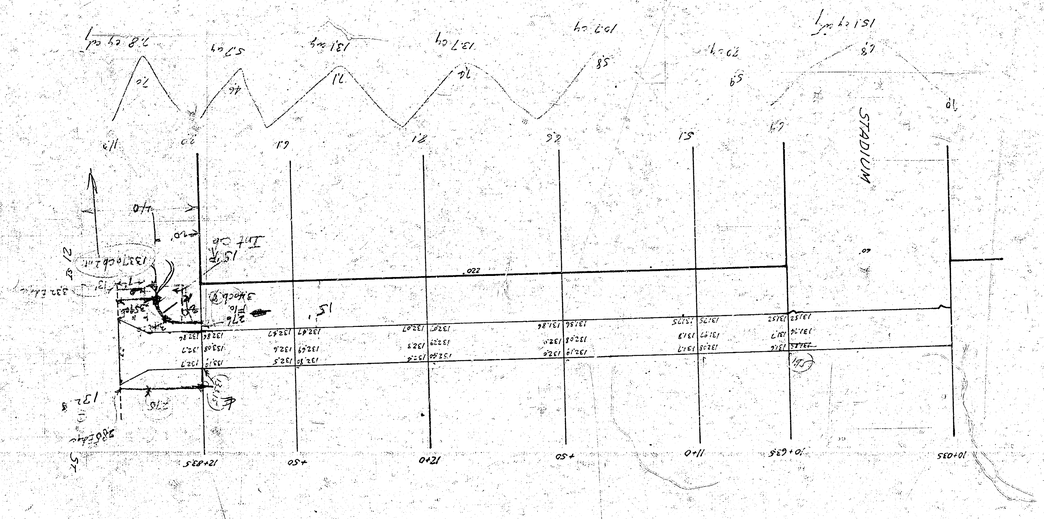
STADIUM
10+035
10+635
11+00
+50
12+00
+50
12+835
12+76
12+76
Shoulder
15'
Lit Cb
15'
220
40
20
46
71
72
58
59
61
58
59
69
132.62
132.75
132.77
132.79
132.79
132.77
132.75
132.62

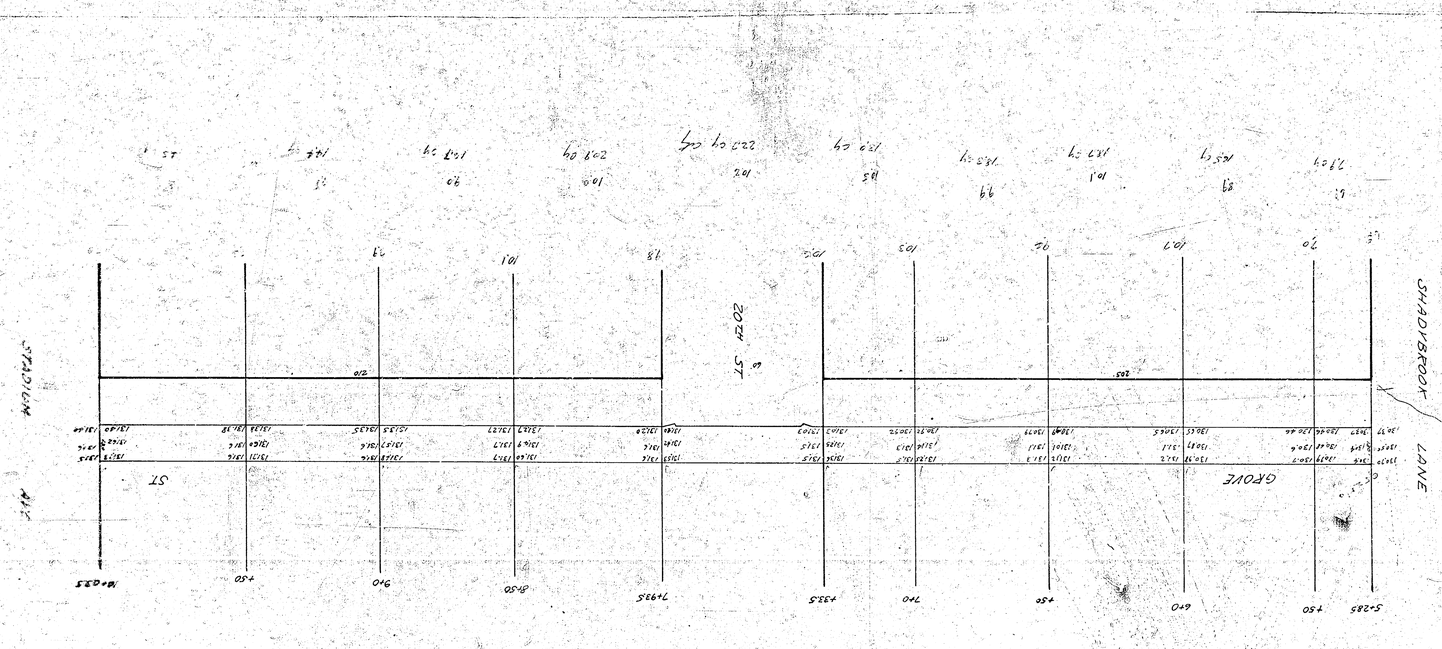
SHADYBROOK LANE
GROVE ST
5+285
+50
6+0
7+0
+50
7+33.5
7+98.5
8+50
9+0
+50
10+03.5