Survey CH MB HS Bk
Plan M.E.G.
Exc M.E.G.
Checked J. D.

B.M: = 130.80 NW cor. conc. porch Ho # 3517 W 17th
Chain N on W Prop. Line.

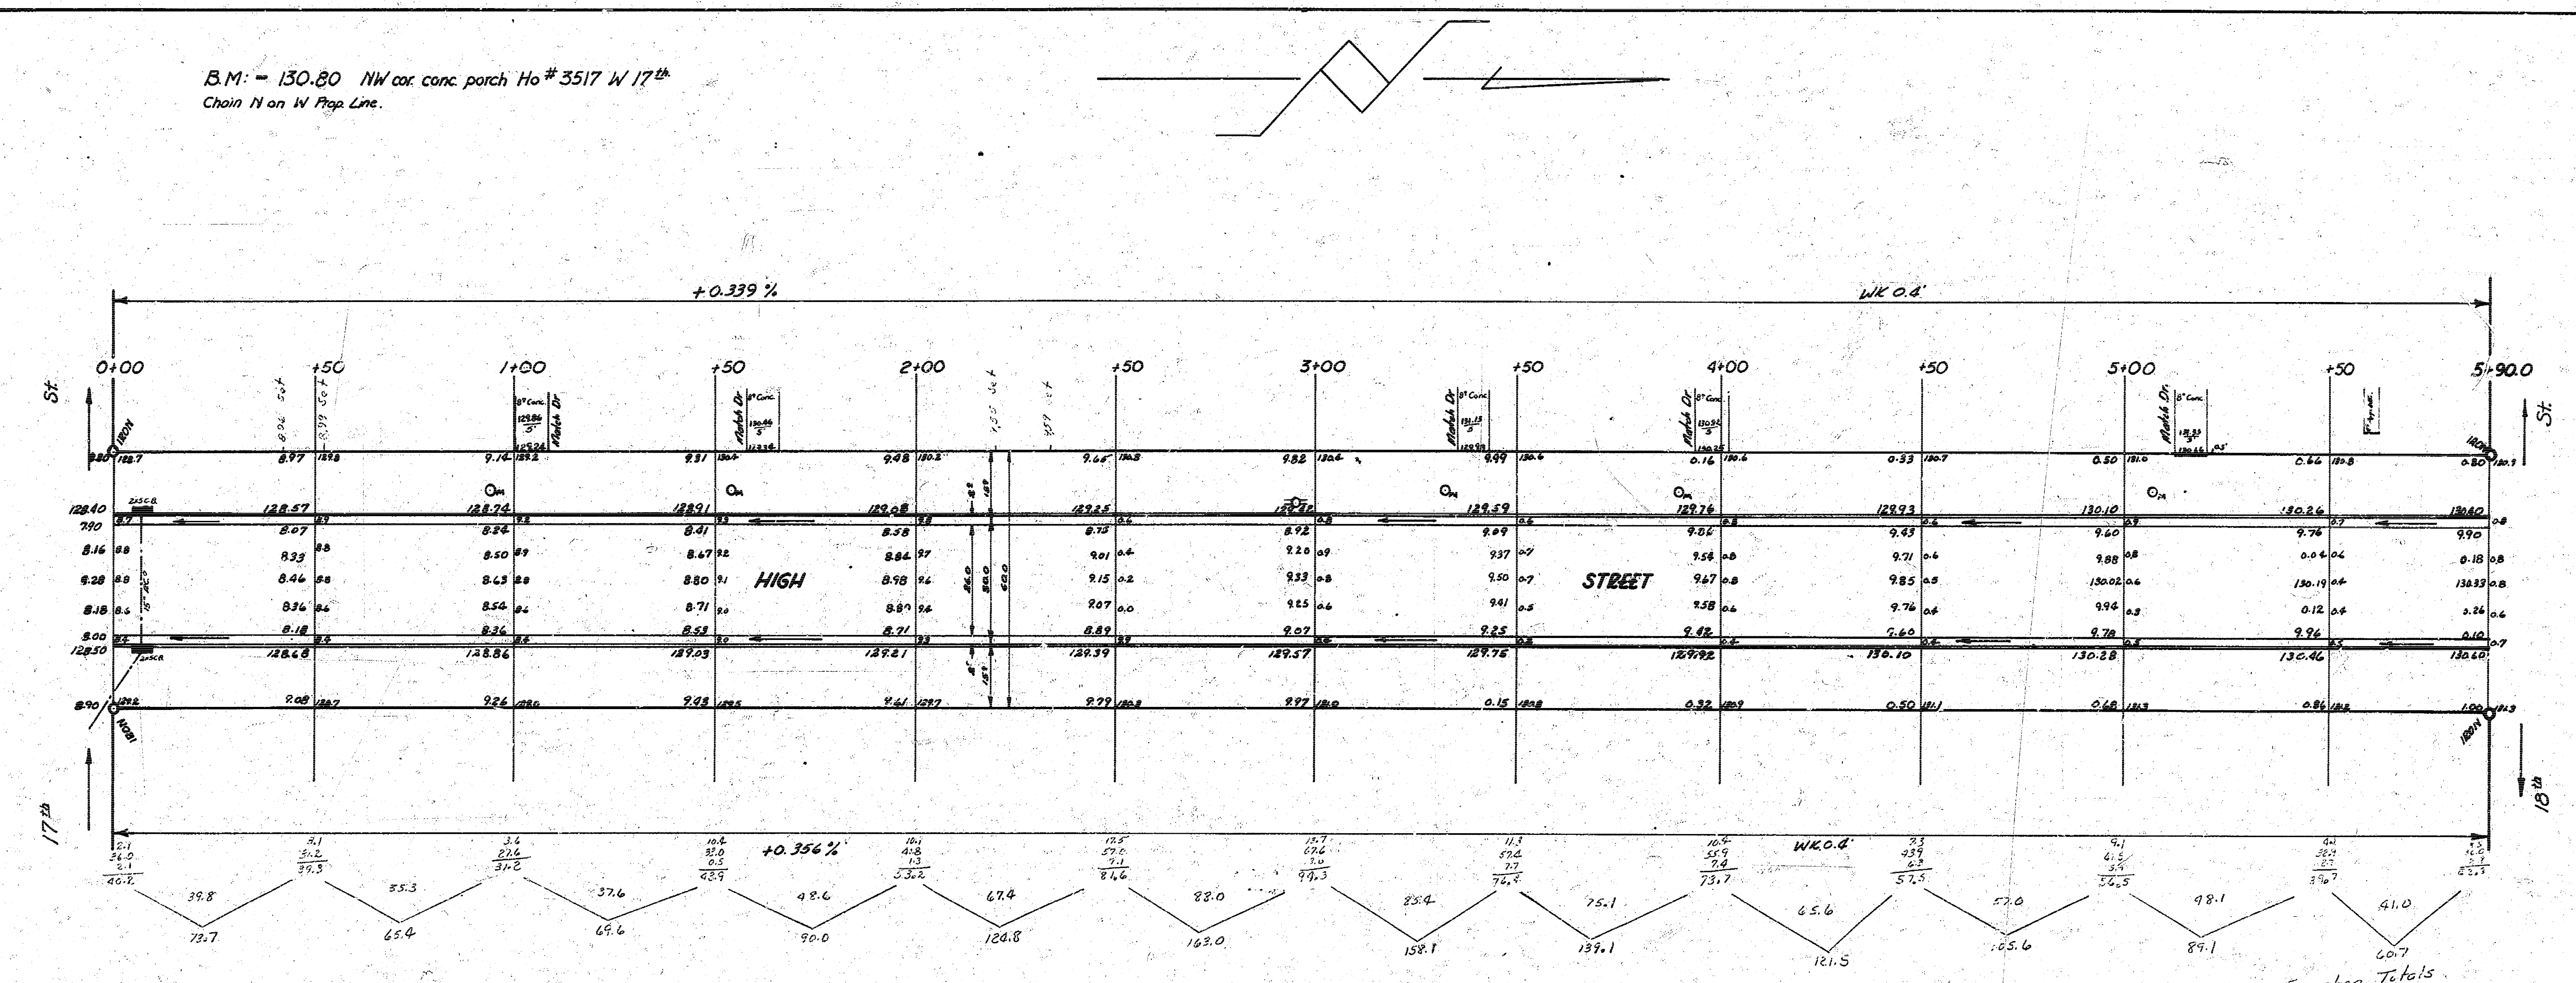
+0.339 %
WK 0.6'
0+00
+50
1+00
+50
2+00
+50
3+00
+50
4+00
+50
5+00
+50
5+90.0
HIGH
STREET
17th St.
18th St.
+0.356 %
WK 0.6'
39.8
73.7
55.3
65.4
37.6
69.6
48.6
90.0
67.4
126.8
88.0
163.0
85.4
158.1
75.1
139.1
65.6
121.5
57.0
105.6
98.1
89.1
41.0
60.7

Excavation Totals
Property-
1260.6
126.1
1386.7 cu yds

HIGH STREET
NL 17th St. to SL 18th St.
26-2-30 A.C.
CITY OF WICHITA, KANSAS
B.E. SMITH CITY ENGINEER
FEB. 1957 PROJ. NO. C14-337

MALCOLM E. GREENE 2188
JAMES B. 2012
JOHN R. 521