
Book Y94 Pages 2-5

B.M. 190.45 Top Bolt Spike (in head) W.S. P Pole 3rd Pole N 22E and W.S. Woodlawn

Note:- Use only B.Ms. shown because B.Ms. east of Brookside & north of 2nd are 0.3' high relative to surrounding B.Ms.

Property	City
118.0	56.3
97.16	68.7
167.8	104.0
117.2	
142.9	
126.9	
59.4	
94.1	
88.9	
90.16	
101.7	
117.2	
1187.3	

Grand Totals	Property	City
Sht-1	1187.3	104.0
Sht-2	941.6	139.1
+10%	2128.9	243.1
	212.9	24.3
Total Cu. Yds Excavation	2341.8	267.4

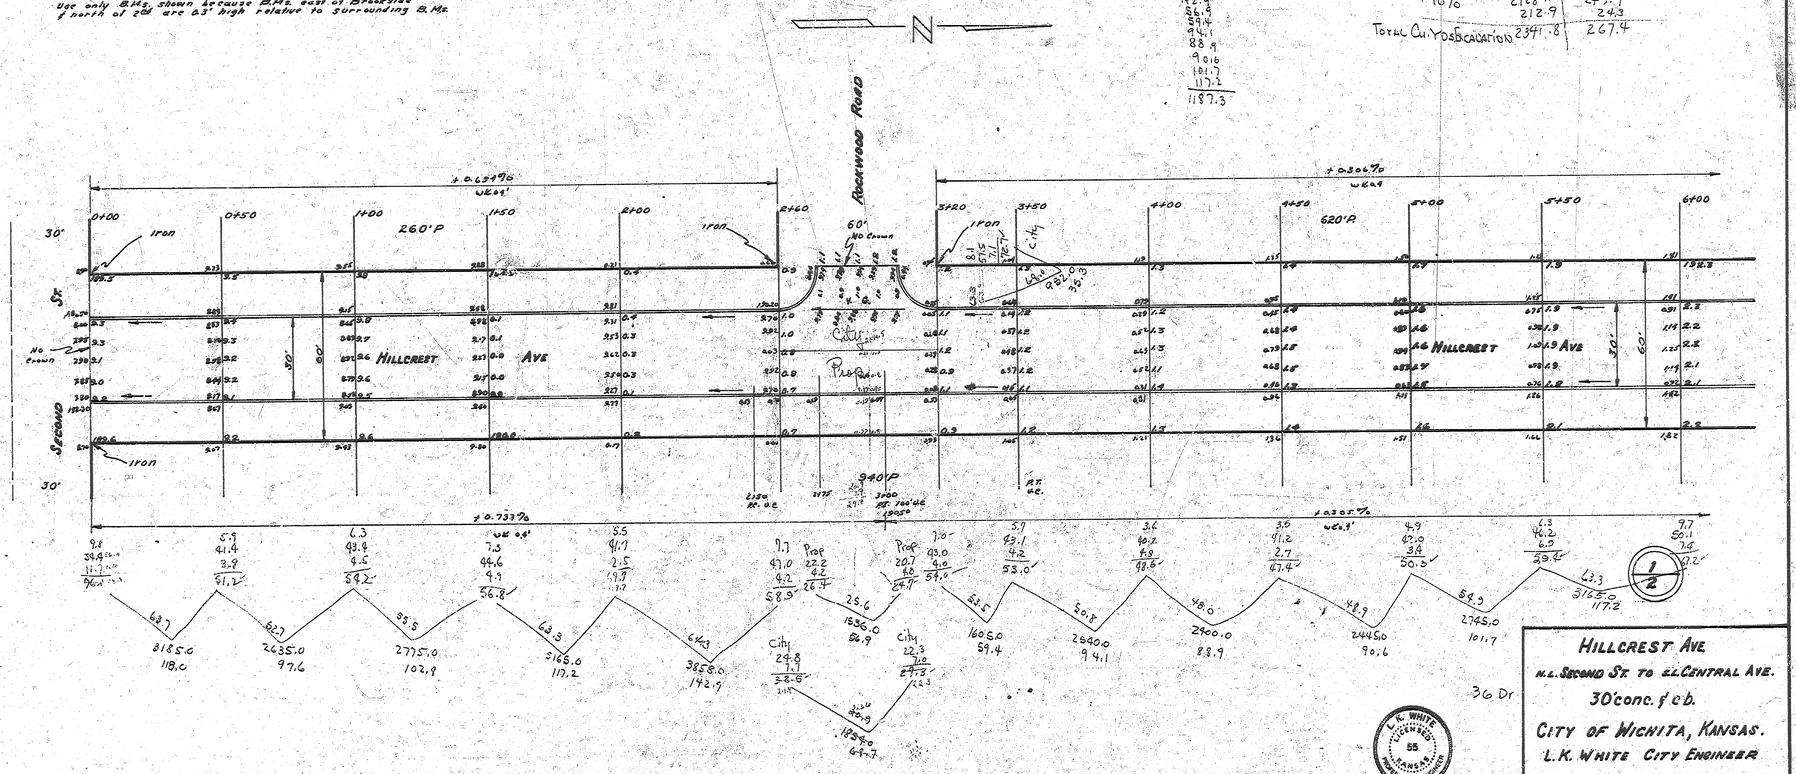

HILLCREST AVE
N.L. SECOND ST. TO E.L. CENTRAL AVE.
30' conc. f.c.b.
CITY OF WICHITA, KANSAS.
L.K. WHITE CITY ENGINEER
APRIL, 1950 PROJ. CH-19


L.K. WHITE LICENSED 55 KANSAS PROFESSIONAL ENGINEER

+ 13 + 59.16'

Book 144 Page 4-5

BM 100.00 top pin point on east end of Power Pole 322 Pole
N 225 / W 3 Woodlawn

Note:-
Bore only B.M.'s shown hereon. B.M.'s East of Brookside
1 Minute of Sec. are 0.3 high relative to surrounding B.M.s.

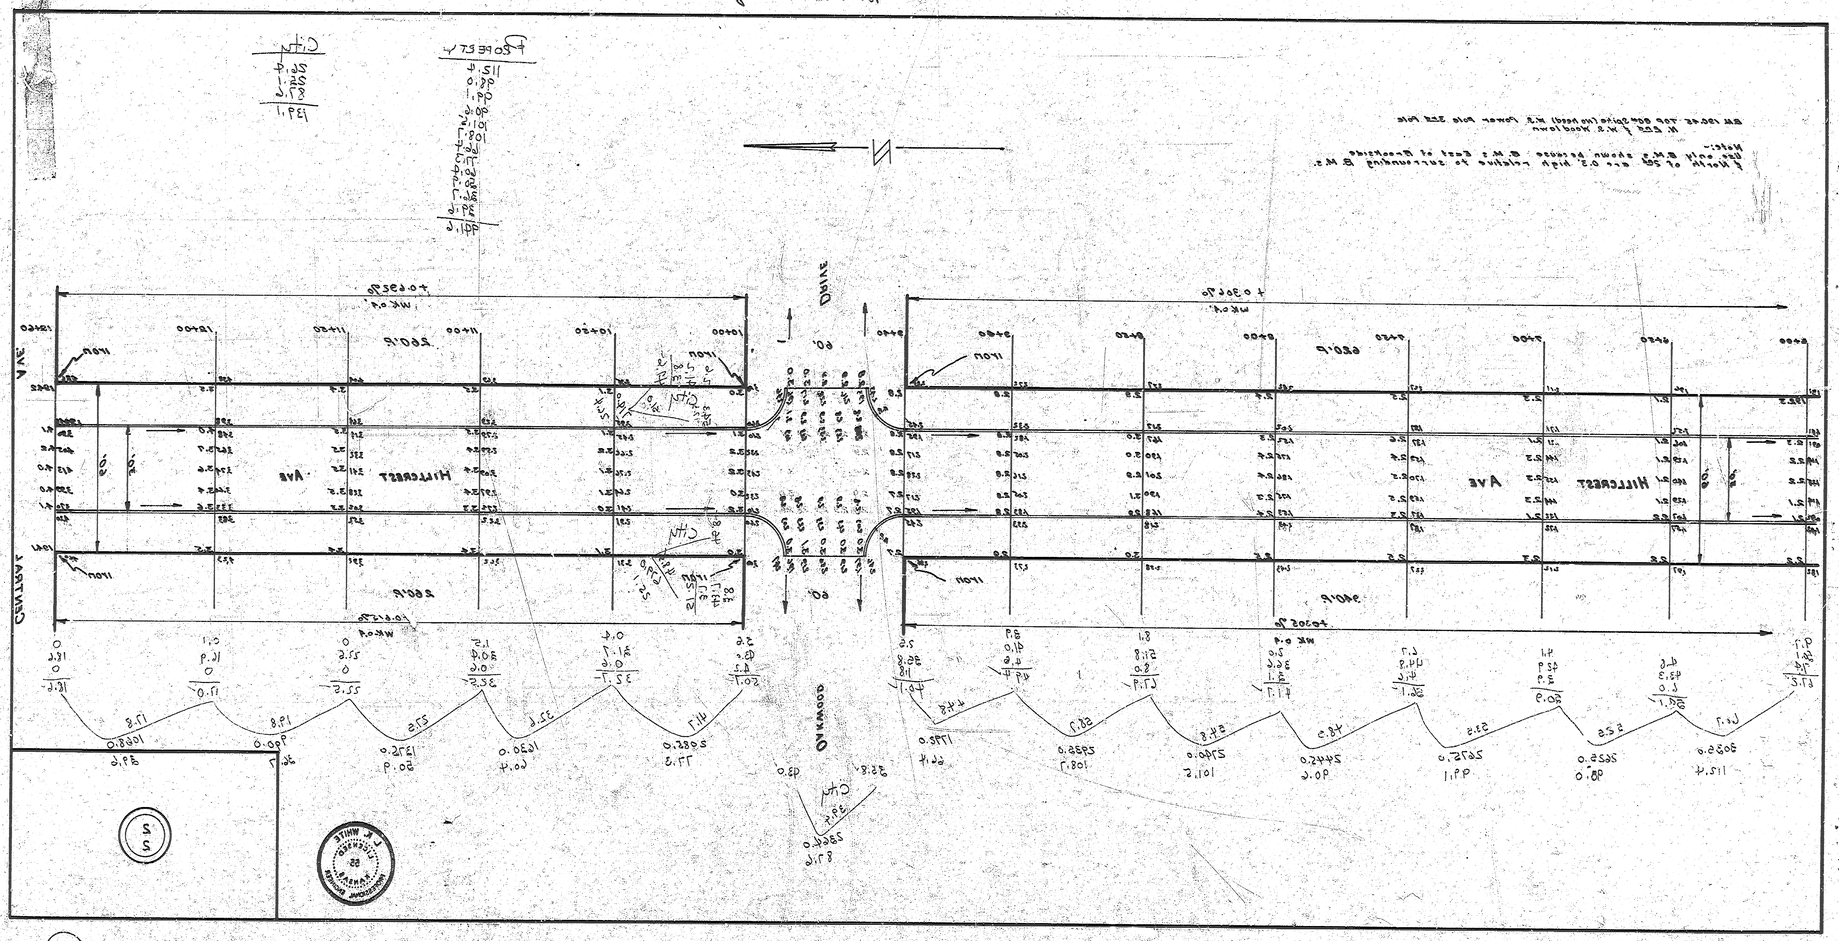

4 13 4 (28)