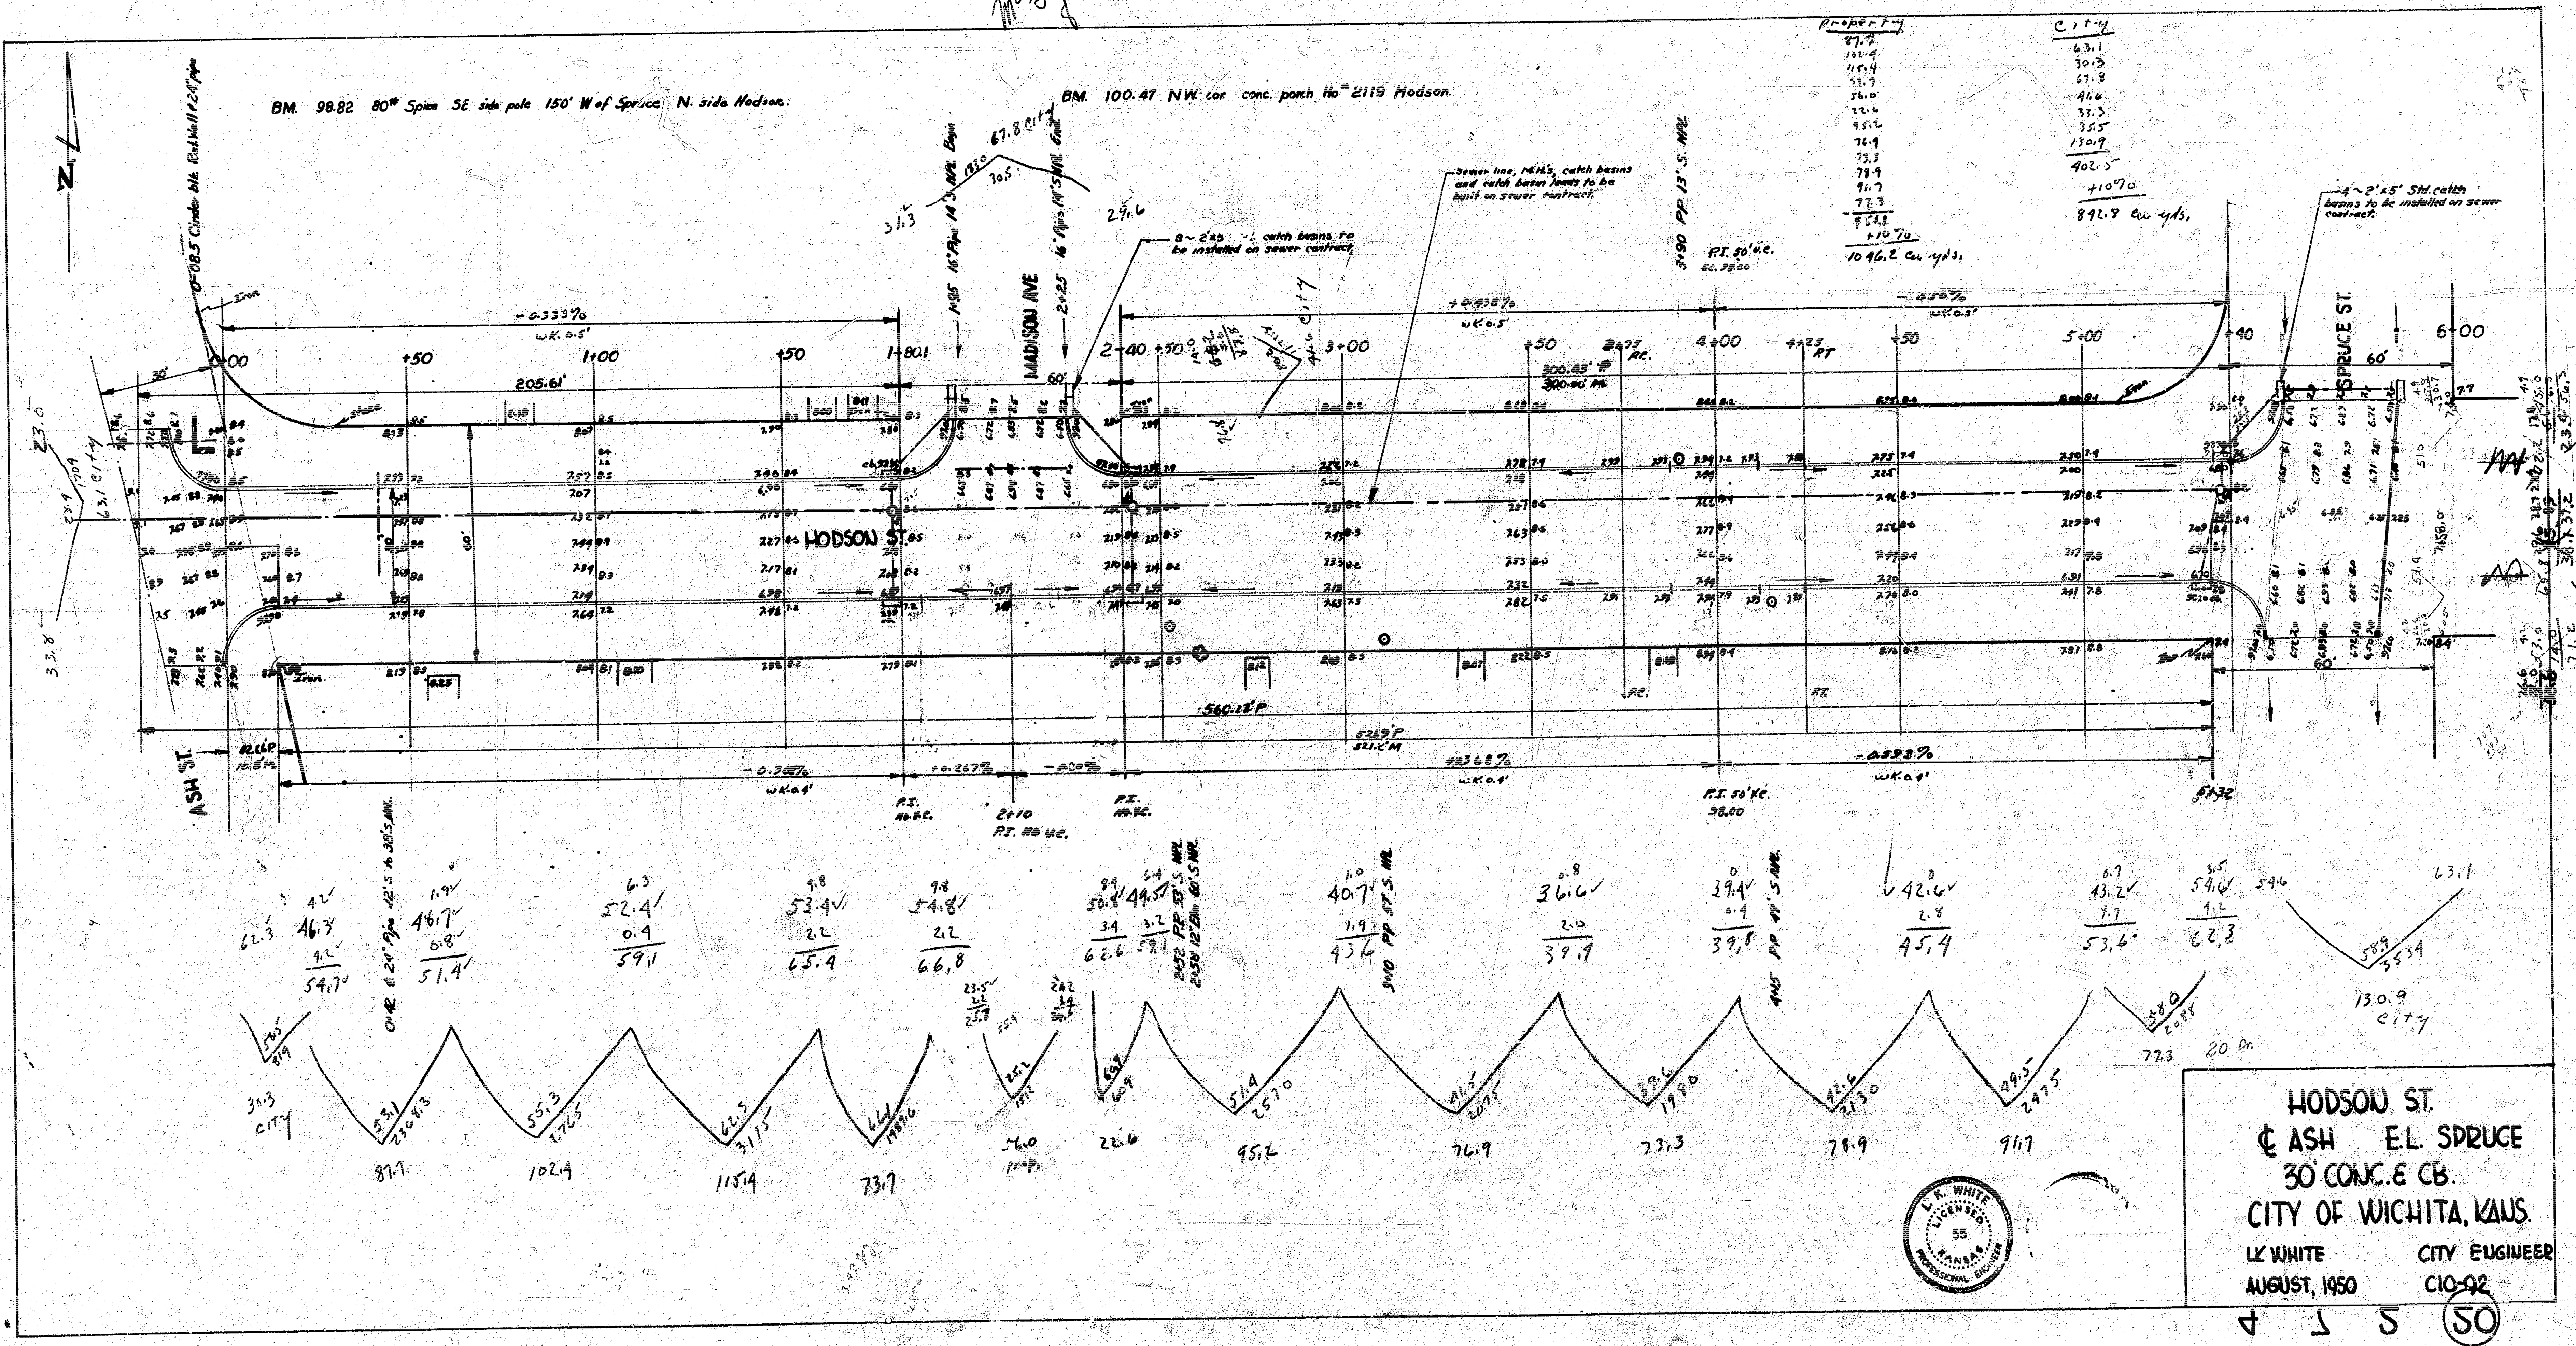
Mc G. 8
BM. 98.82 80# Spike SE side pole 150' W of Spruce N. side Hodson.
BM. 100.47 NW cor. conc. porch No 2119 Hodson.
8.5' Cinder blk. Ret. Wall & 24" pipe
Sewer line, M.H.'s, catch basins and catch basin leads to be built on sewer contract.
8 ~ 2'x5' catch basins to be installed on sewer contract.
4 ~ 2'x5' Std. catch basins to be installed on sewer contract.
property
87.7
102.4
115.4
73.7
56.0
22.6
95.2
76.9
73.3
78.9
91.7
77.3
951.1
+10%
1046.2 cu. yds.
city
63.1
30.3
67.8
41.6
33.3
35.5
130.9
402.5
+10%
892.8 cu. yds.
P.I. 50' V.C. EL. 98.00
ASH ST.
HODSON ST.
MADISON AVE
SPRUCE ST.
0+00
+50
1+00
+50
1+80
2+40
+50
3+00
+50
3+75 P.C.
4+00
4+25 P.T.
+50
5+00
+40
6+00
-0.333%
+0.438%
-0.50%
-0.388%
+0.267%
-0.20%
+0.368%
-0.533%
205.61'
300.43' P
300.00' M
560.13' P
60'
ASH ST.
P.I.
P.C.
P.T.
130.9 city
77.3
20 Dr.
31.3 city

HODSON ST.
℄ ASH E.L. SPRUCE
30' CONC. & CB.
CITY OF WICHITA, KANS.

L.K. WHITE CITY ENGINEER
AUGUST, 1950 C10-92

L. K. WHITE
LICENSED
55
KANSAS
PROFESSIONAL ENGINEER

4 7 2 (50)