
Hood St
N.L. 14th - S.L. 17th
26-2-30 4" Block Base
1"-Sheet Top

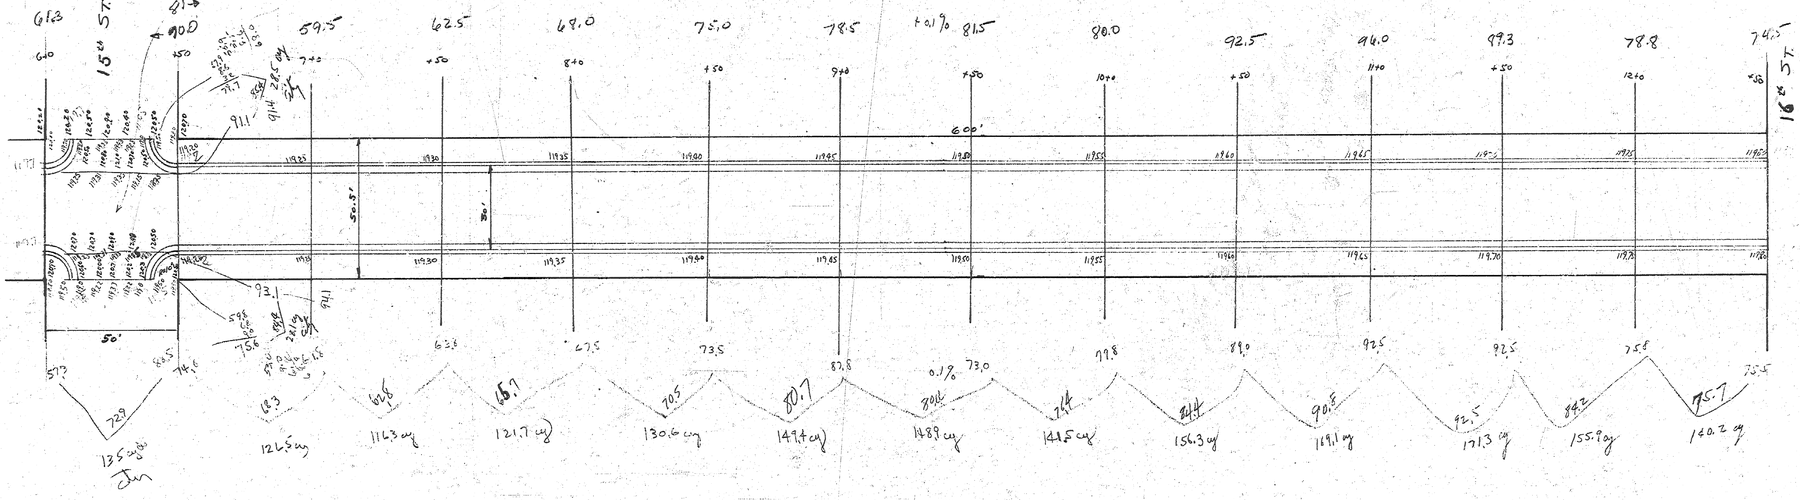


1727.7
191.6

HOOD ST.

N.L. 14th - S.L. 17th

26-2-30 4" Black Base


1" Sheet Top

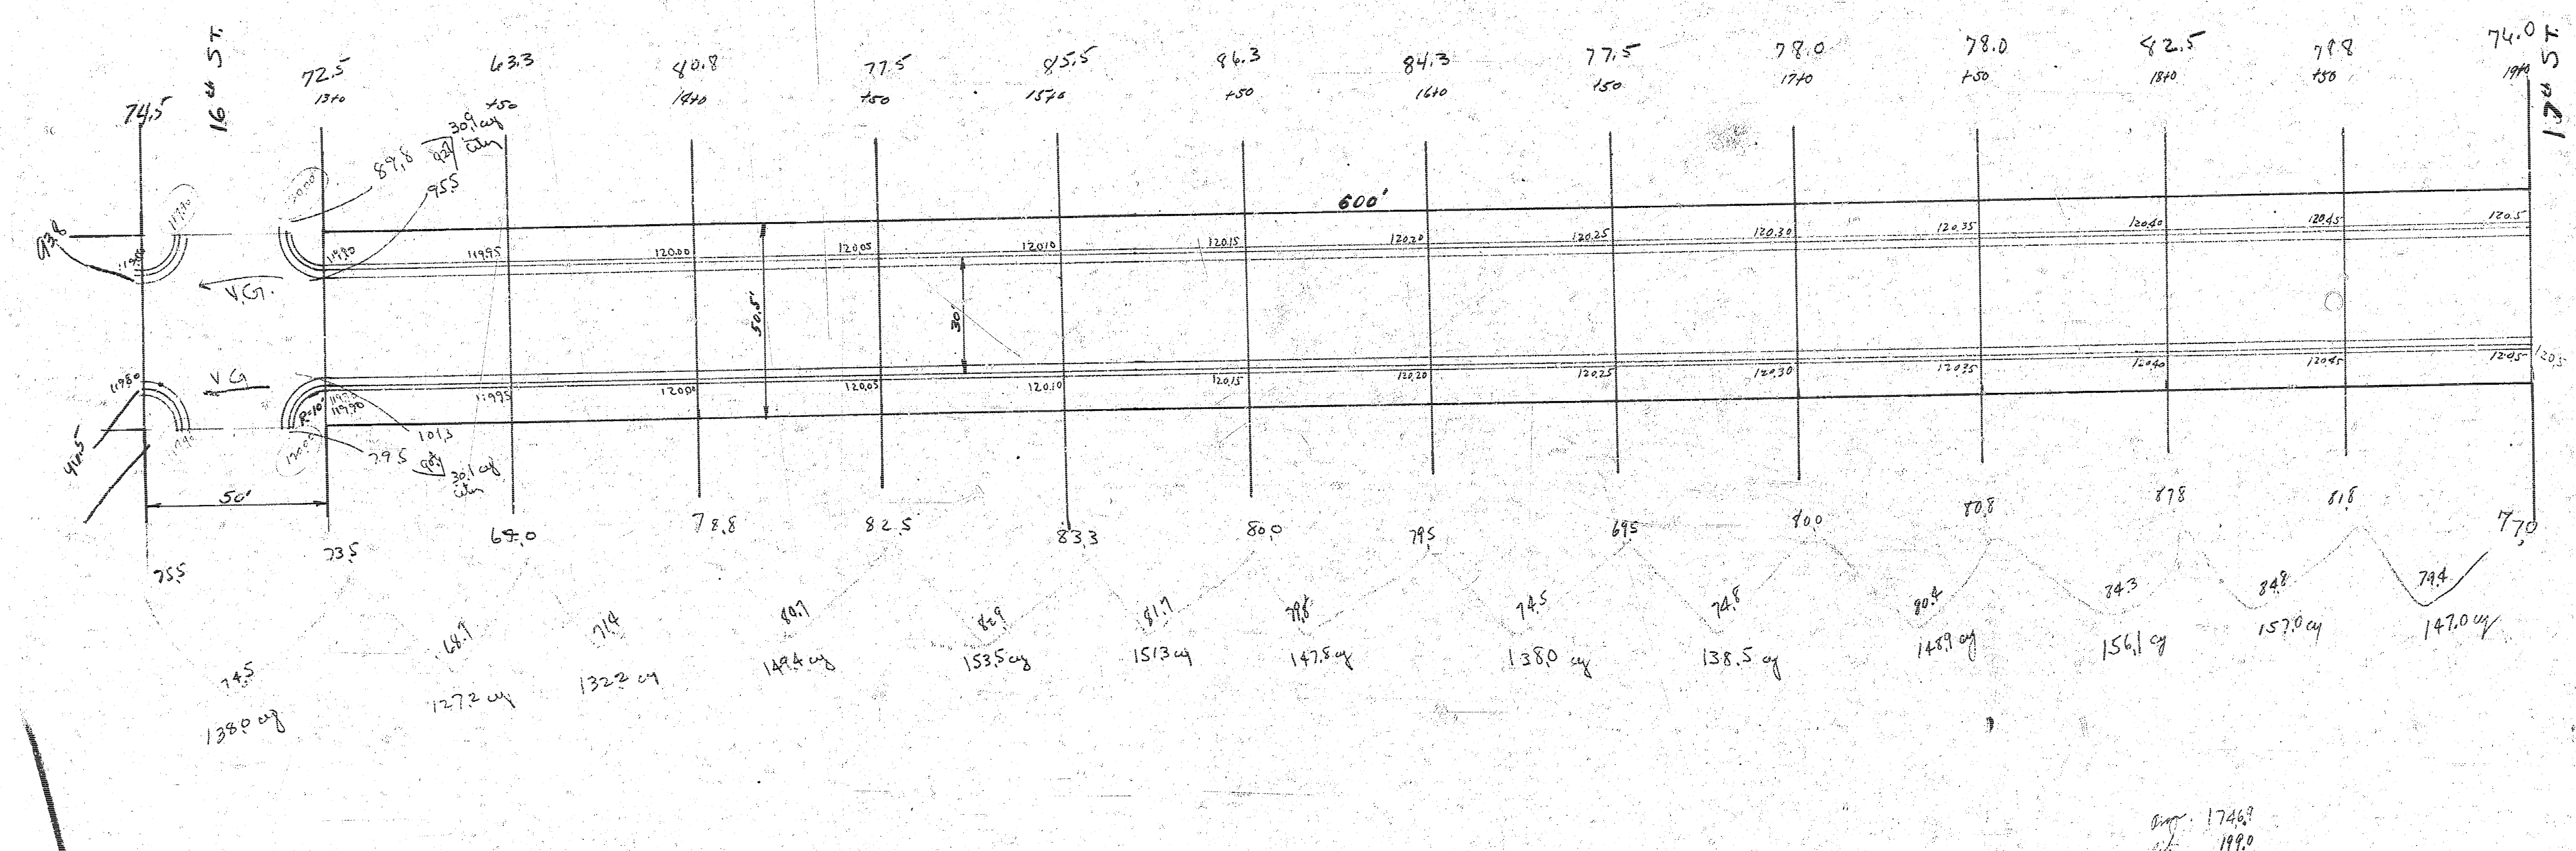

HOOD ST

N.L. 14# - S.L. 17#

26-2-30- 4" Black Base- 1" Top.

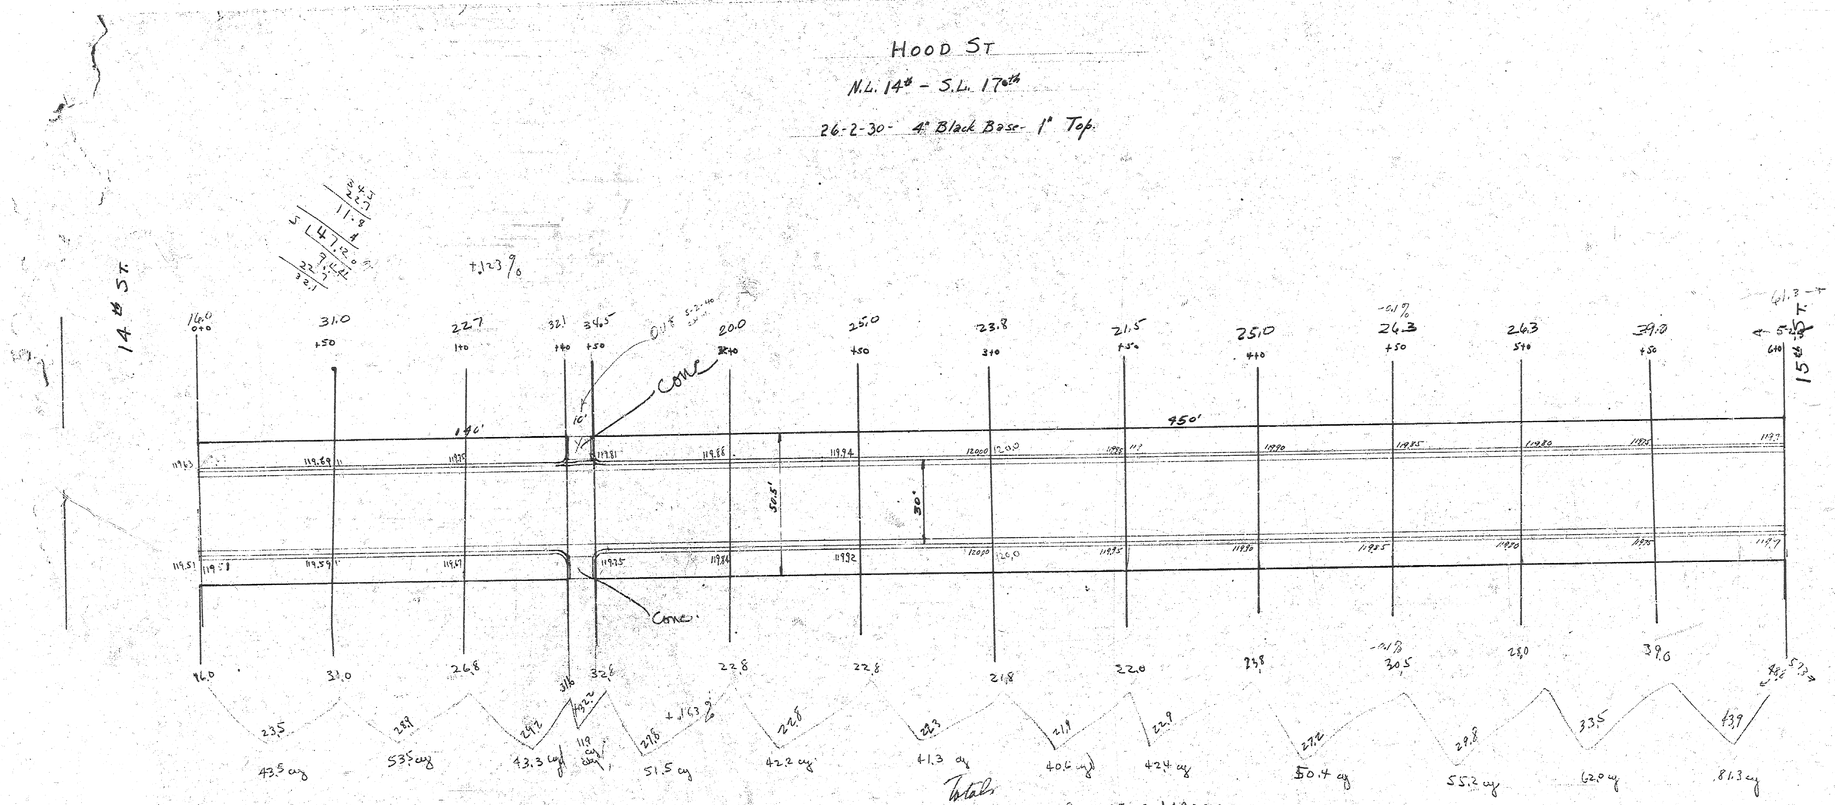

Totals

Roadway = 4081.8 + 10% 408.2 = 4490.0 cy

City = 402.5 + 40.3 = 4428

4932.8

Engr. 607.2

City 11.9