212.55 60d Nail in hdge. post S.E. Cor. Univ. Heights Addn.
B.M. 213.03 Top iron W.L. Hutton, S.L. 14th St.
B.M. S.W. 214.40 W.L. Hutton, S.L. Crestview Dr.
B.M. 216.10 Top iron W.L. Hutton, S.L. 16th St.

Note: Install drain pipe in ditch under intersection Hutton & 13th St, N.S. 13th. Connect conc. pvt on Hutton to pvt on 13th with Asphalt.

Prop.	City
158.3	0
112.8	
66.3	
25.6	
6.9	
18.5	
37.4	
58.5	
76.9	
86.5	
94.3	
96.9	
838.9	
10%	
922.8 Cu. Yds	

Grand Total

Prop	City
922.8	0
1729.4	
1303.9	
1546.6	
5502.7 Cu. Yds	

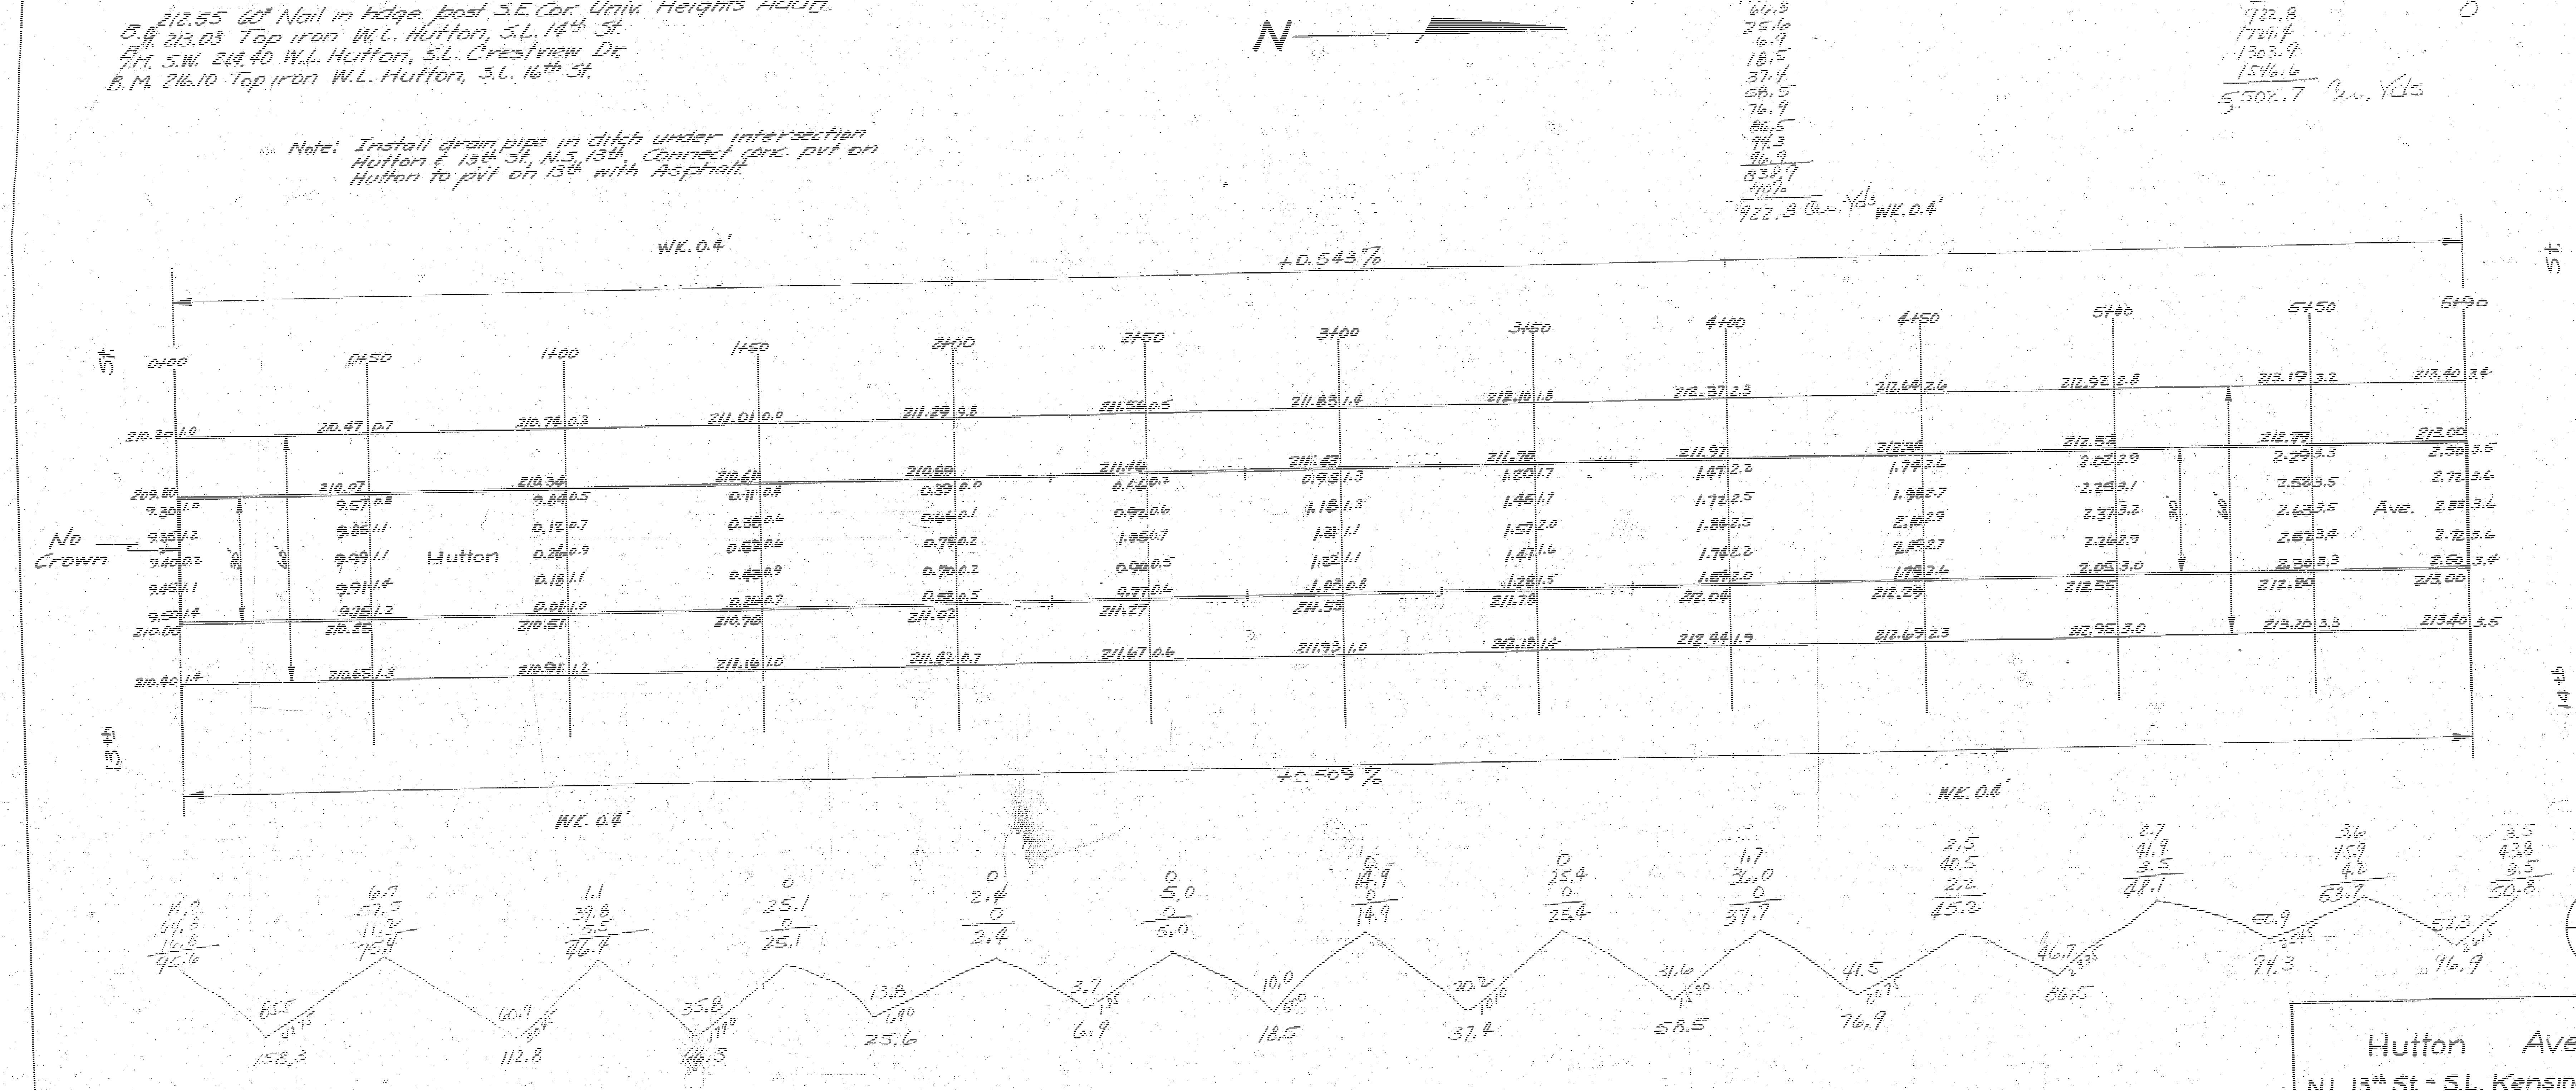

Hutton Ave.
N.L. 13th St. - S.L. Kensington Ave.
30' Conc. & Cb.
City of Wichita, Kansas
L.K. White City Engineer
Nov. 1948

Prop.
108.0
123.1
143.5
165.6
180.7
187.8
181.7
175.2
162.0
144.6
1572.2
+10%
1729.4 Cu. Yds.

City
0

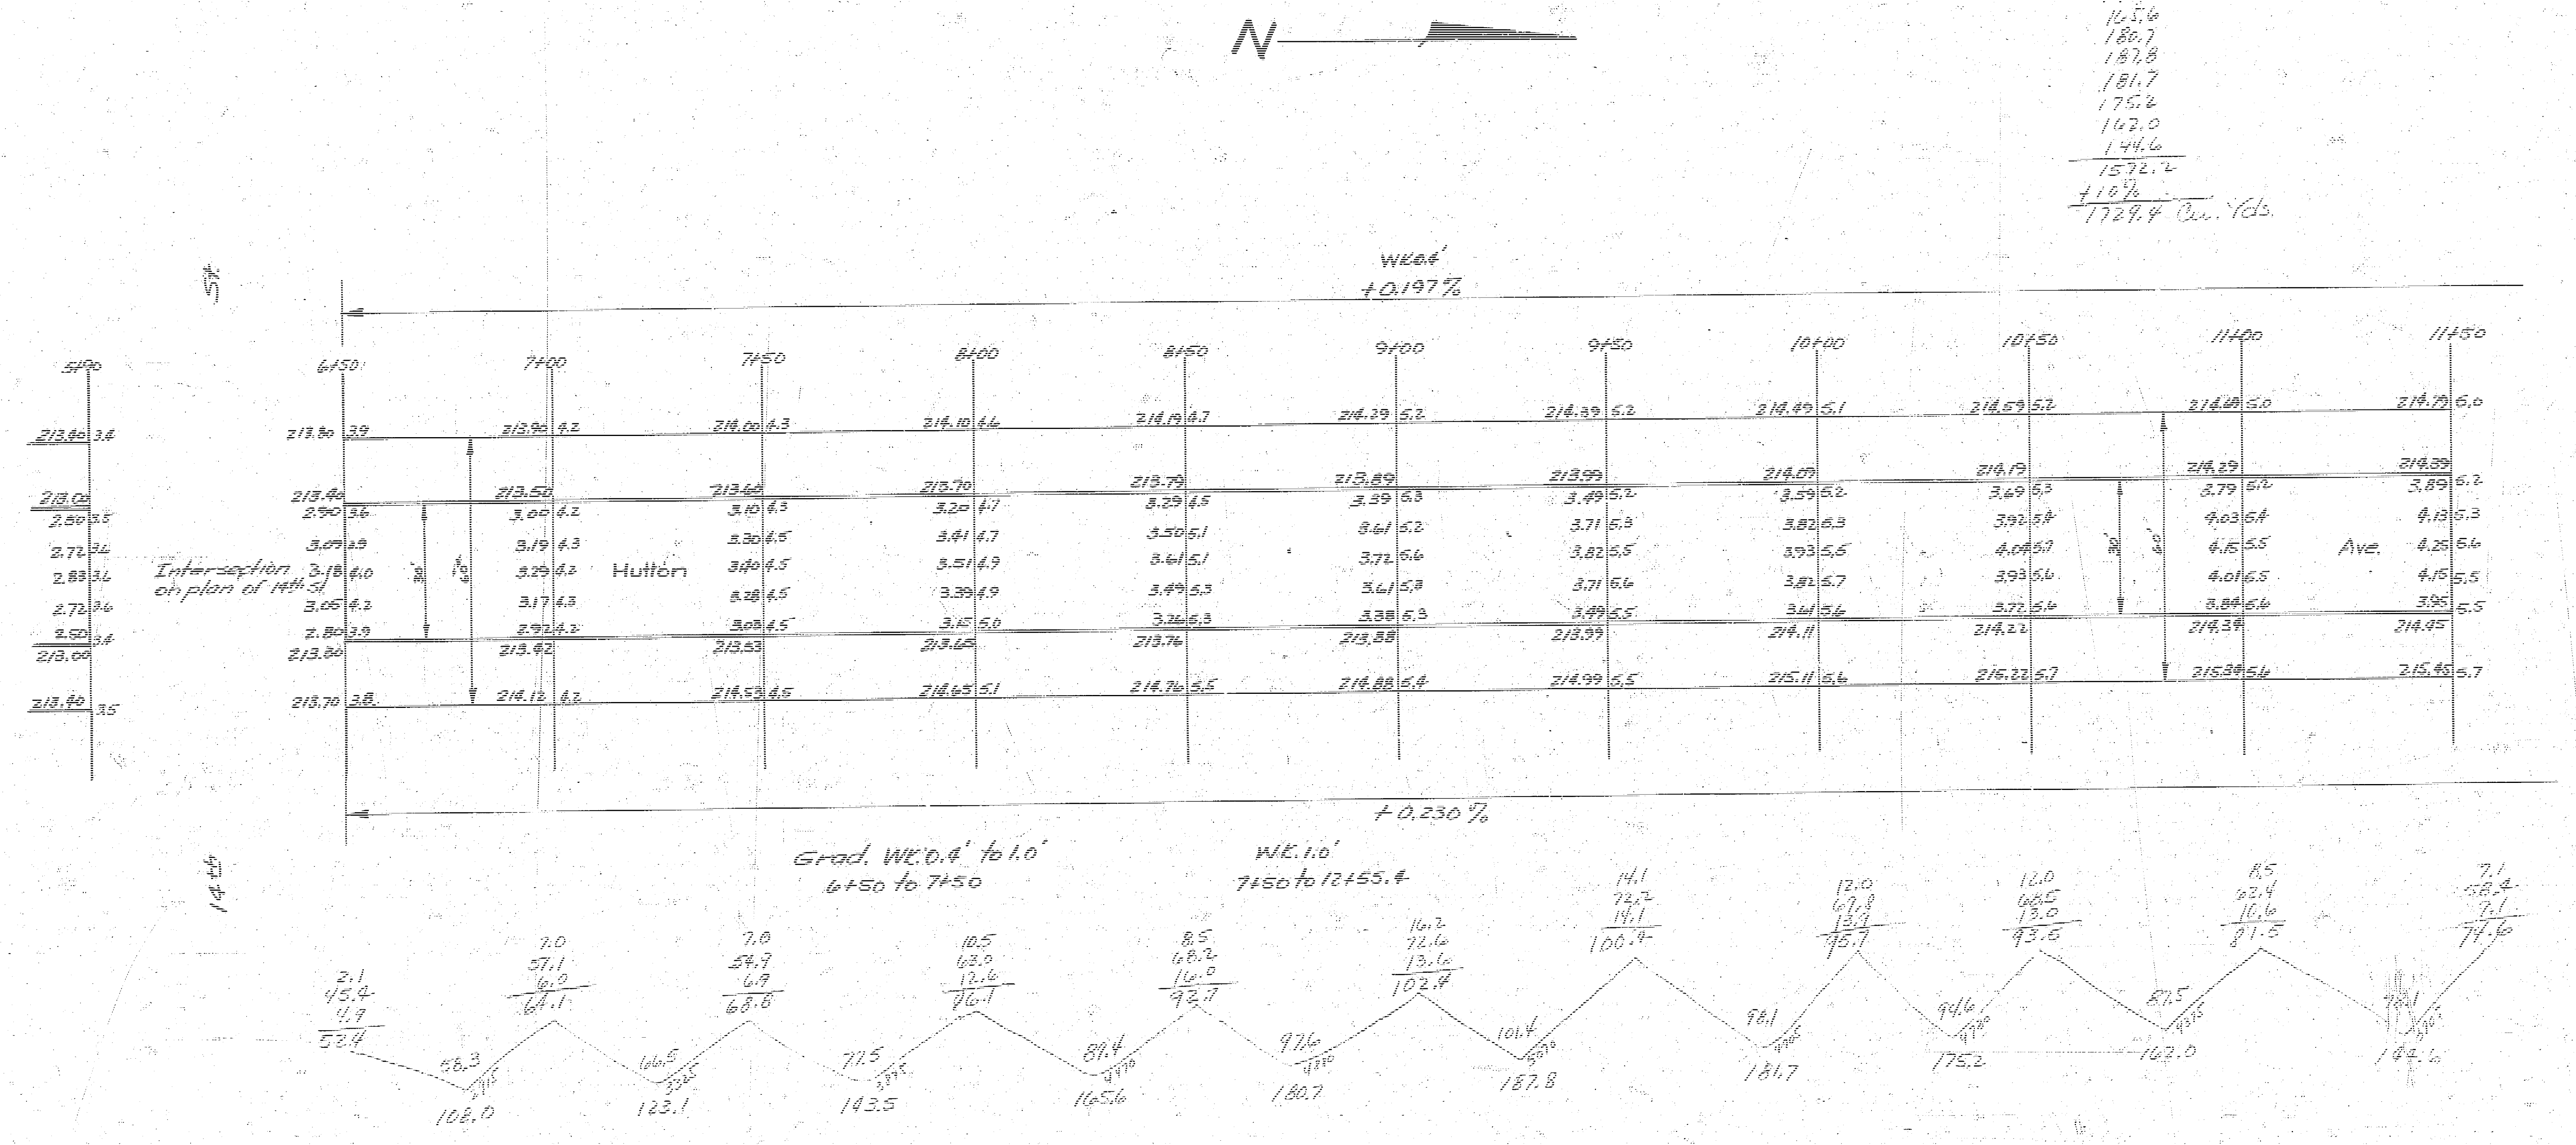

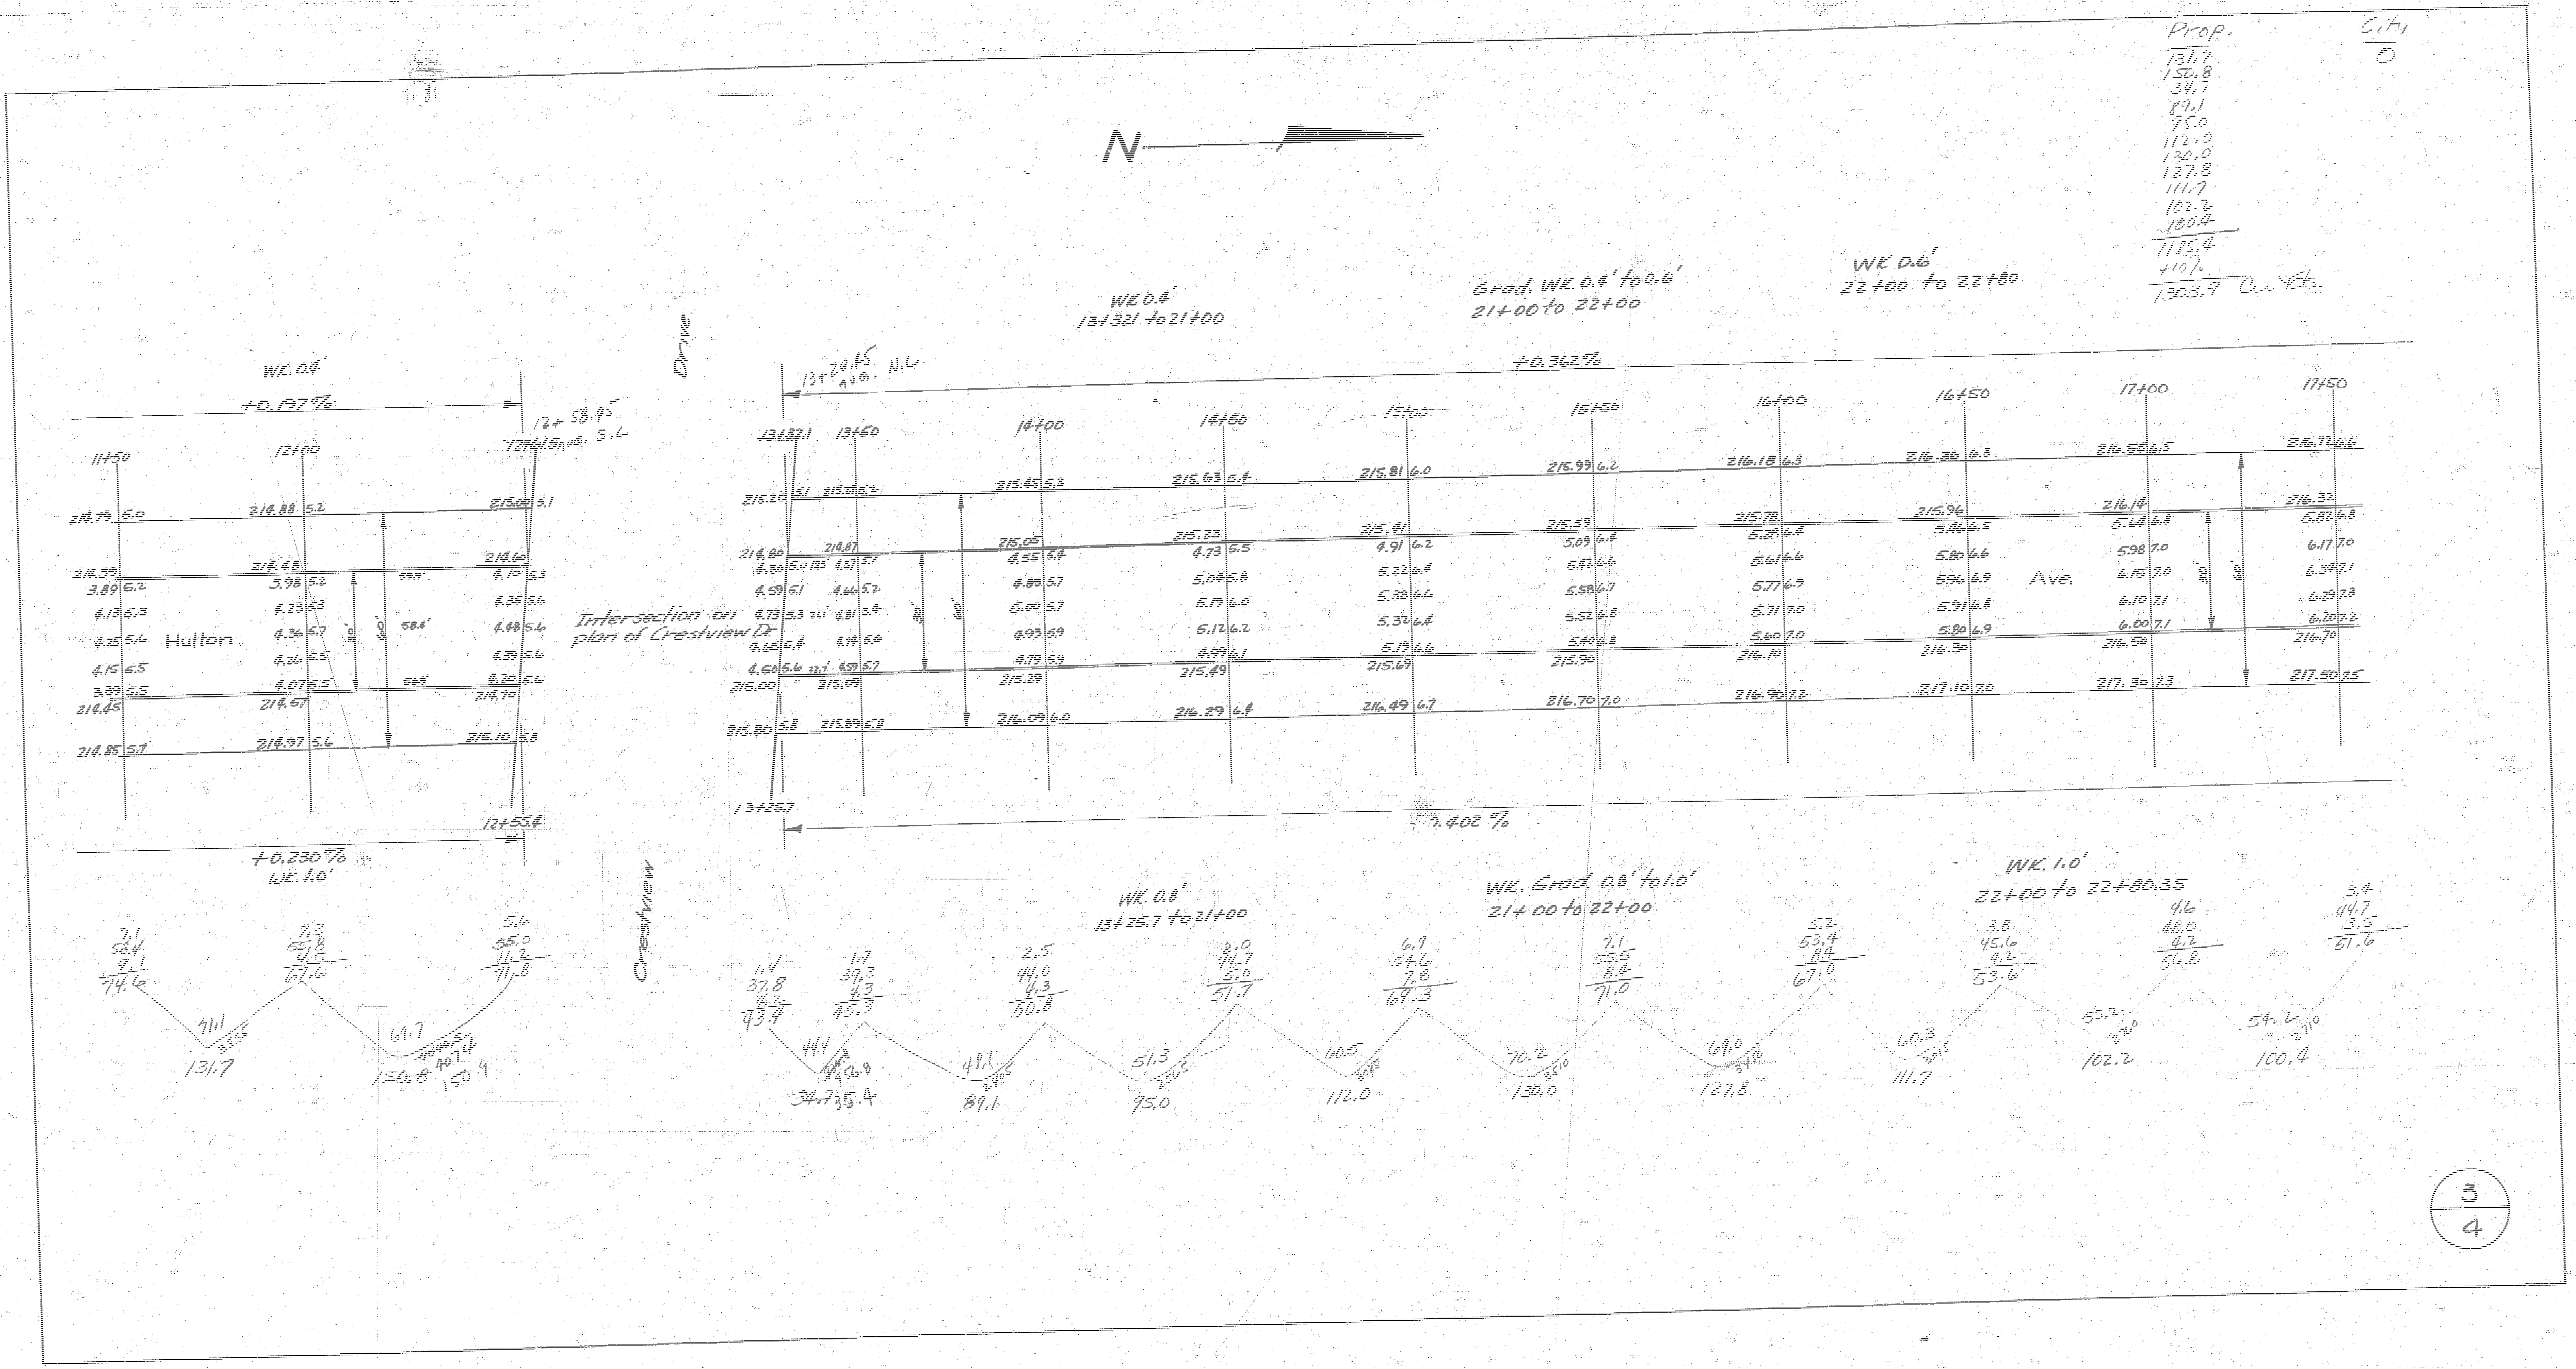
N
Prop.
131.7
150.8
34.7
89.1
95.0
112.0
130.0
127.8
111.7
102.2
100.4
1185.4
+10%
1303.9 Cu. Yds.
Cit.
0
WK 0.4'
13+321 to 21+00
Grad. WK. 0.4' to 0.6'
21+00 to 22+00
WK 0.6'
22+00 to 22+80
WK. 0.4'
+0.197%
+0.362%
12+58.95
12+61.5 Avg. S.L.
13+28.65 Avg. N.L.
11+50
12+00
13+32.1
13+50
14+00
14+50
15+00
15+50
16+00
16+50
17+00
17+50
Drive
Hutton
Intersection on plan of Crestview Dr.
Ave.
Crestview
12+55.4
13+25.7
+0.230%
WK. 1.0'
+0.402%
WK. 0.8'
13+25.7 to 21+00
WK. Grad. 0.8' to 1.0'
21+00 to 22+00
WK. 1.0'
22+00 to 22+80.35
131.7
150.8
34.7
89.1
95.0
112.0
130.0
127.8
111.7
102.2
100.4
3
4

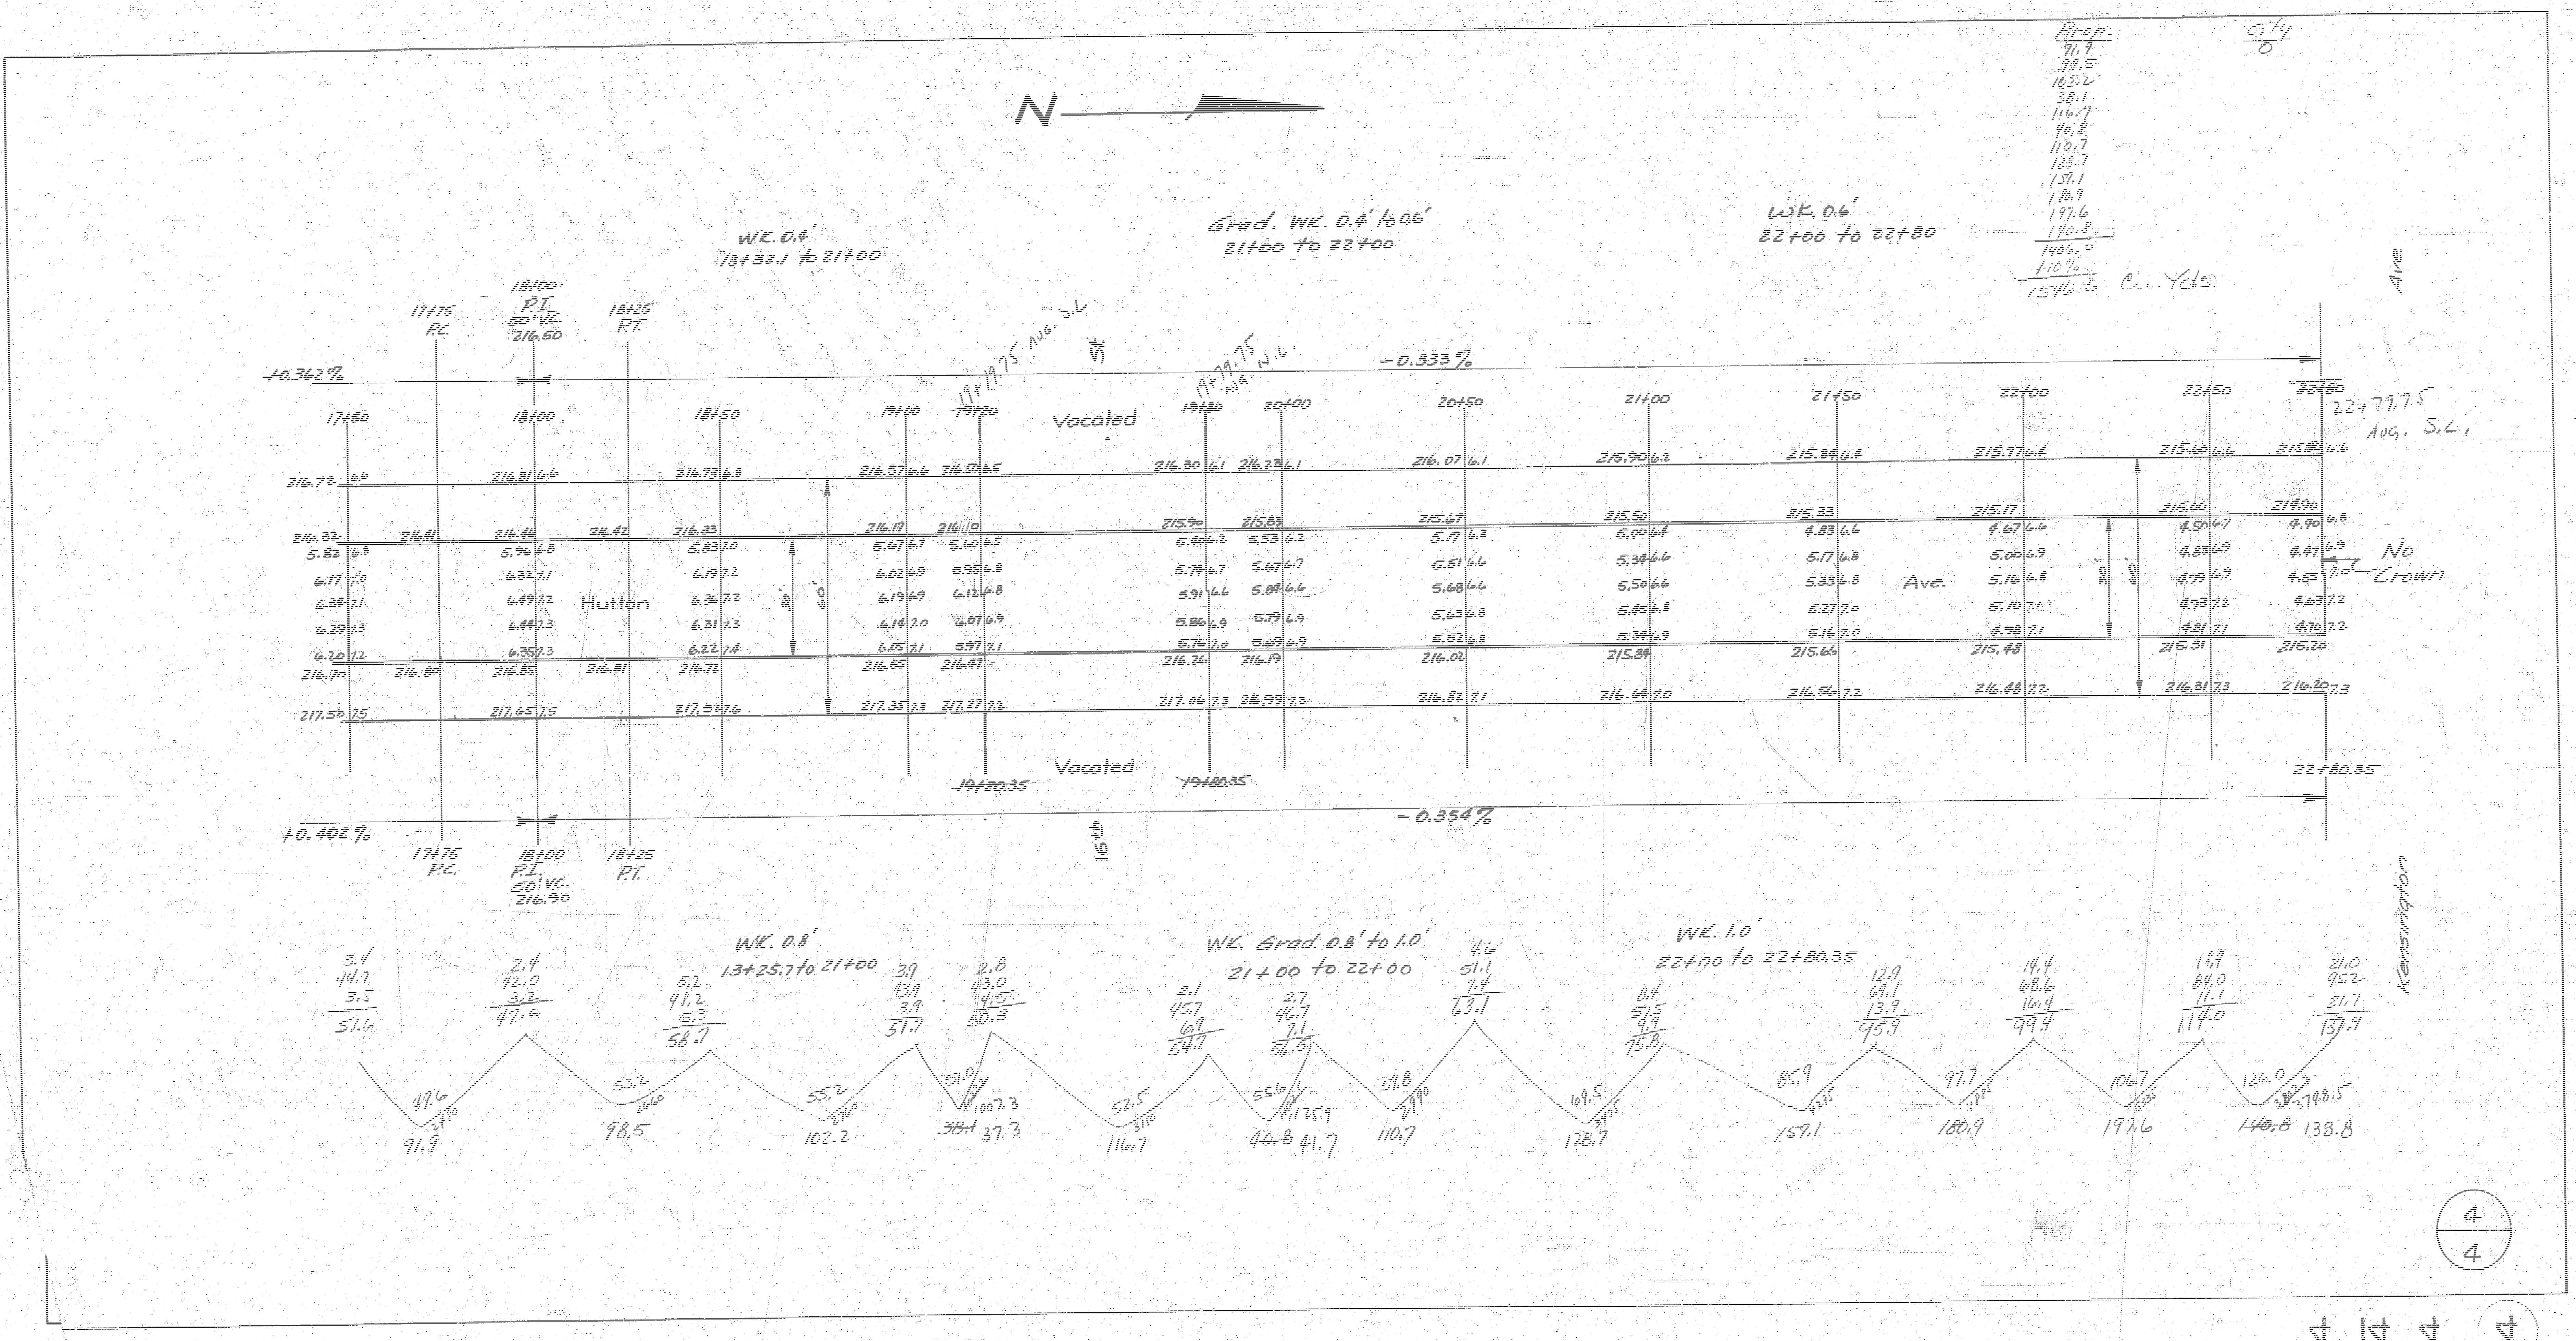
N
WK. 0.4'
18+32.1 to 21+00
Grad. WK. 0.4' to 0.6'
21+00 to 22+00
WK. 0.6'
22+00 to 22+80
Prop.
71.7
98.5
103.2
38.1
116.7
40.8
110.7
128.7
151.1
180.9
197.6
140.8
1406.0
110%
1546.6 Cu. Yds.
Ave.
17+75
P.C.
18+00
P.I.
50' V.C.
216.60
18+25
P.T.
+0.362%
-0.333%
19+19.75 Avg. S.L.
St
19+79.75 Avg. N.L.
22+77.75
Avg. S.L.
17+50
18+00
18+50
19+00
19+20
19+80
20+00
20+50
21+00
21+50
22+00
22+50
22+80
Vacated
Hutton
Ave.
No
Crown
30'
60'
19+20.35
19+80.35
22+80.35
+0.402%
-0.354%
17+75
P.C.
18+00
P.I.
50' V.C.
216.90
18+25
P.T.
16th
Kensington
WK. 0.8'
13+25.7 to 21+00
WK. Grad. 0.8' to 1.0'
21+00 to 22+00
WK. 1.0'
22+00 to 22+80.35
91.9
98.5
102.2
37.3
116.7
41.7
110.7
128.7
157.1
180.9
197.6
138.8