43 y

B.M. 116.37 ~ "M" in Mueller, fire hydr. N.W. corner 11th & Hydraulic
B.M. 115.84 ~ 5th "S.E. corner 13th & Hydraulic ~ "Exposed"

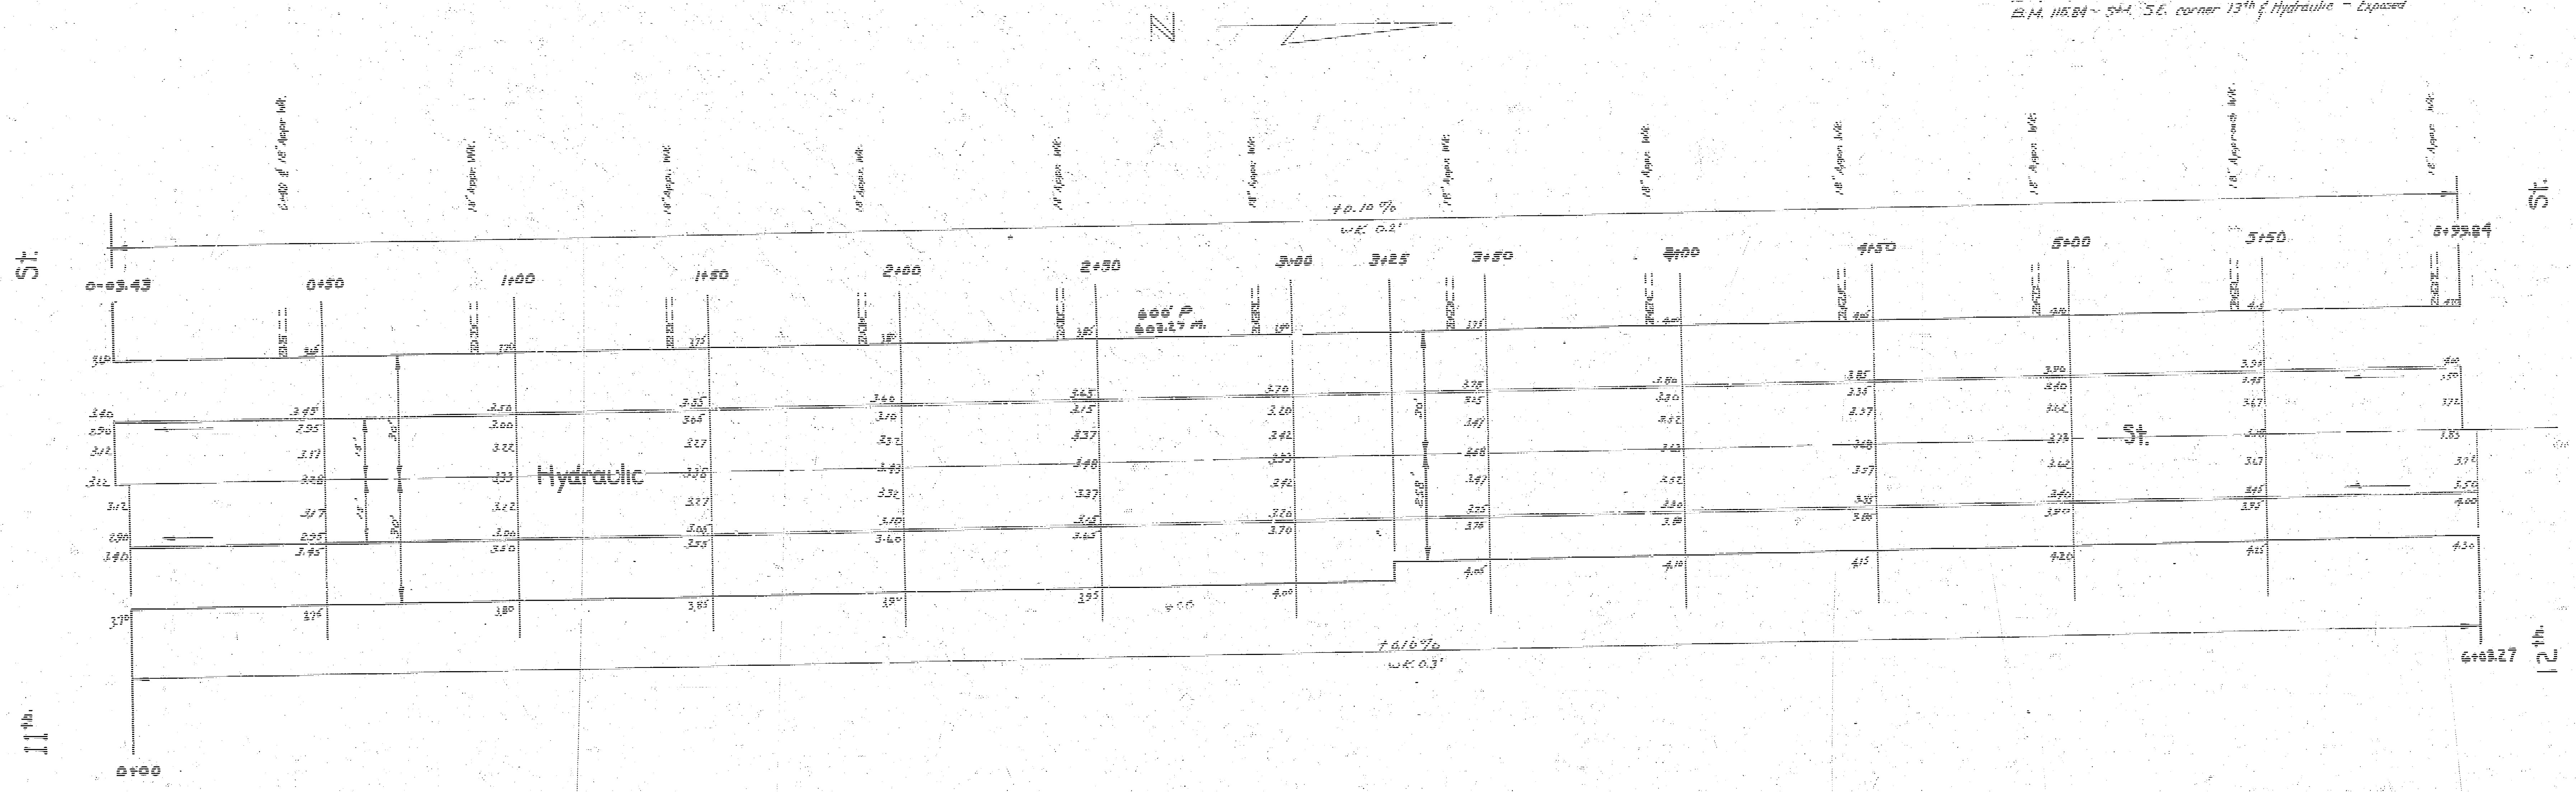

N
St.
11th
0-03.43
0+00
0+50
1+00
1+50
2+00
2+50
3+00
3+25
3+50
4+00
4+50
5+00
5+50
5+99.84
6+03.27
St.
12th
Hydraulic
St.
+0.10%
V.C. 0.2'
+0.16%
V.C. 0.3'
600' P
603.27 M.
18" Appr. Wk.

Hydraulic St.
N.L. 11th to 100' S. of S.L. 13th.
30' conc. & curb
City of Wichita, Kansas
L.K. White ~ City Engineer
October 1950
Proj. # C11233

L. K. WHITE
LICENSED
55
KANSAS
PROFESSIONAL ENGINEER

1/2

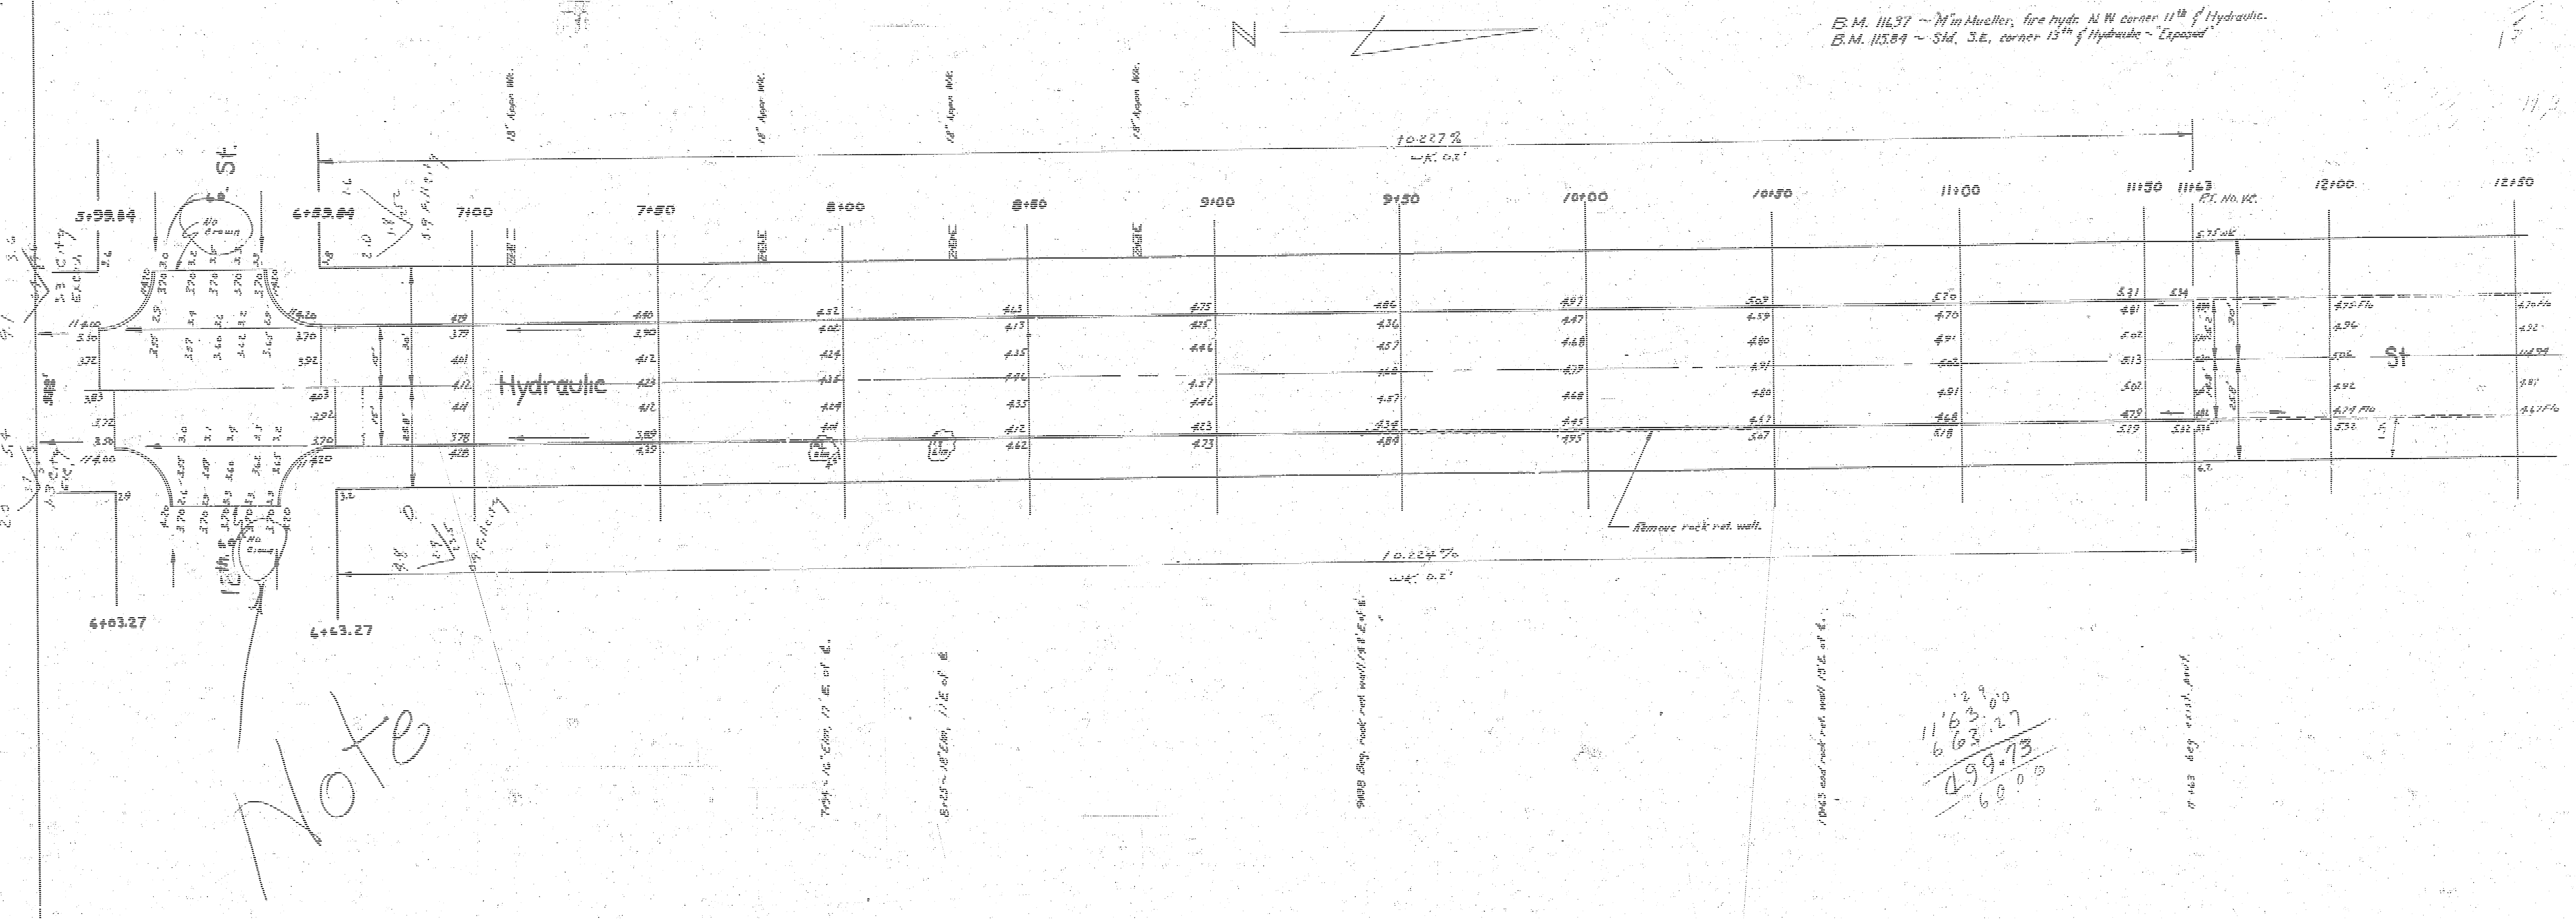
B.M. 116.37 ~ M'in Mueller, fire hydt. N.W. corner 11th & Hydraulic.
B.M. 115.84 ~ Std. S.E. corner 13th & Hydraulic ~ "Exposed"
N
18" Appr. Wk.
10.227%
W.K. 0.2'
St.
5+99.84
6+89.84
No Crown
7+00
7+50
8+00
8+50
9+00
9+50
10+00
10+50
11+00
11+50
11+63
P.T. No. VC
12+00
12+50
Hydraulic
St
Remove rock ret. wall.
10.224%
W.K. 0.2'
6+03.27
6+63.27
12th St.
No Crown
Note
11'29.00
6'63.27
499.73
60.00

Hydraulic St.

2
2

L. K. WHITE
55