C-1

B.M. 98.77 NW Cor porch House # 2508 S. IDA

SCALE 1"=20'

Exc - Prop
34.1
49.3
55.0
63.9
93.1
107.4
92.8
75.7
65.4
67.6
60.4
62.2
43.3
971.7
+10% 97.2
-934.9 Cu yd

Note:

+10.158.7%
Wk. 0.3'

+10.158.7%
Wk. 0.3'

IDA AVE.
NL SCOTT AVE. TO SL PAWNEE AVE.
30' Conc. & Cb.

CITY OF WICHITA, KANSAS


L.K. WHITE
OCT., 1951

CITY ENGINEER
PROJ. NO. C 11-161

L.K. WHITE — 55 — KANSAS — PROFESSIONAL ENGINEER


Book H-2

Platted Dist 634.3'
Measured Dist 651.6'

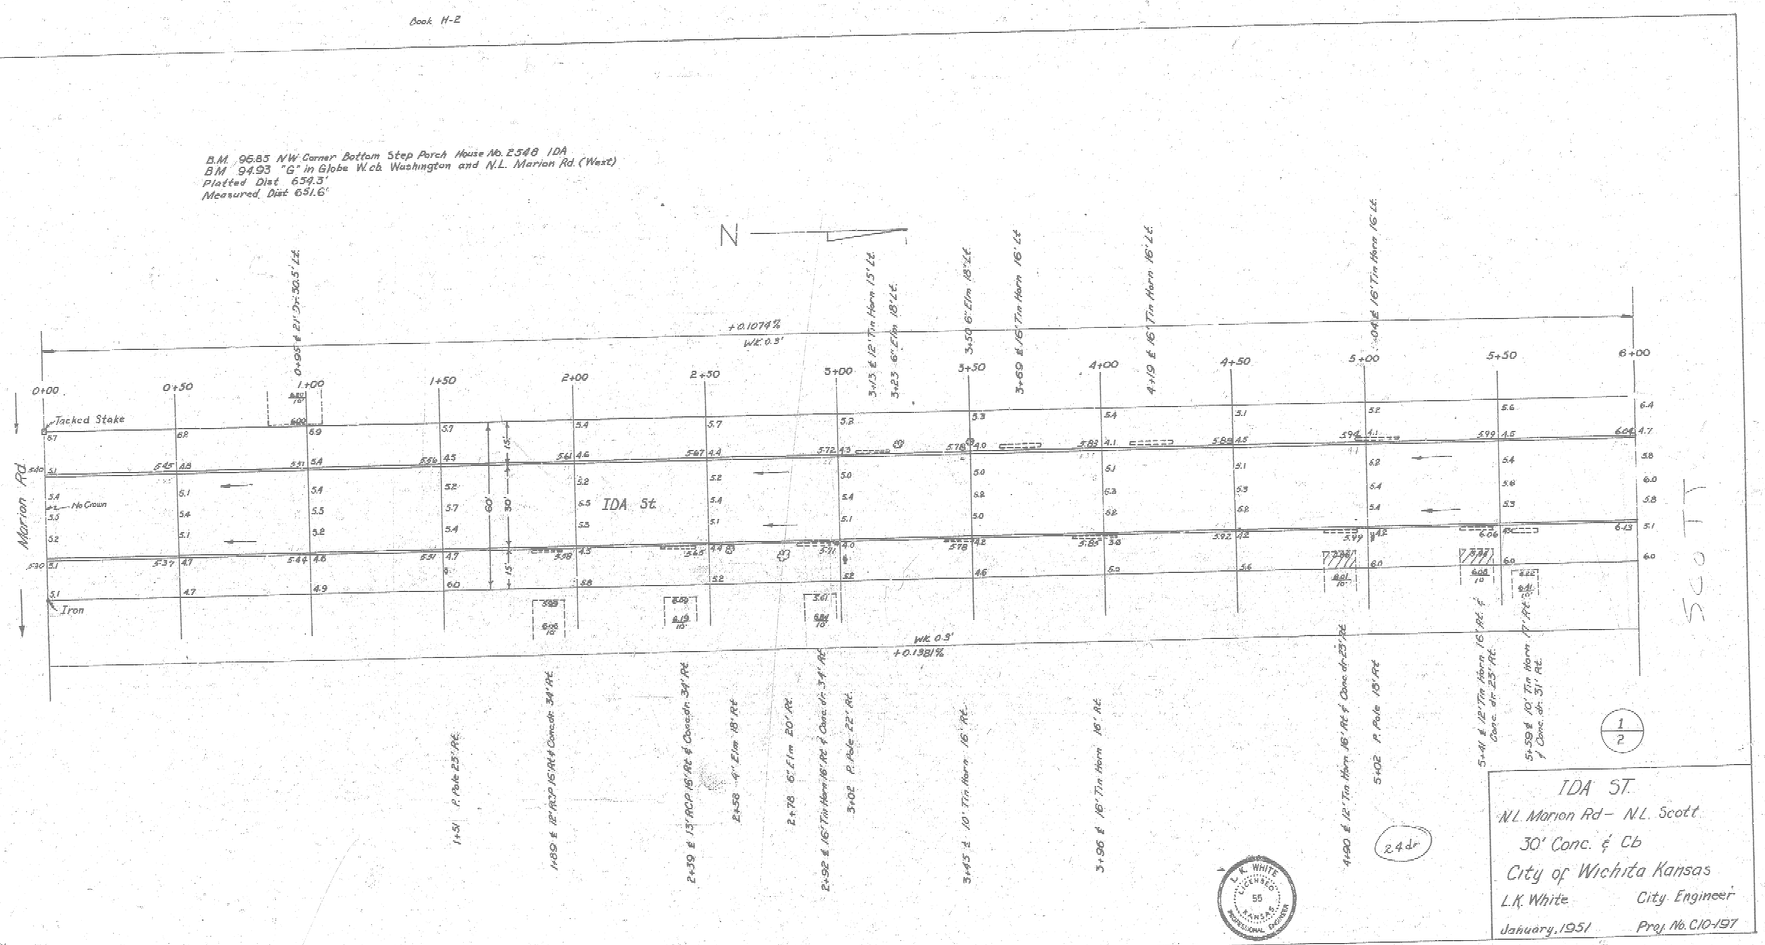

IDA ST.
N.L. Marion Rd – N.L. Scott
30' Conc. & Cb
City of Wichita Kansas
L.K. White City Engineer
January, 1951 Proj. No. C10-197

N

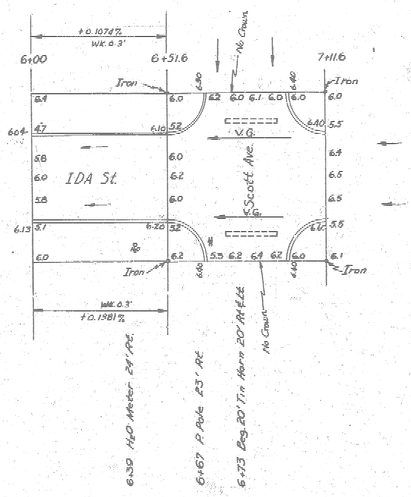

2/2

IDA ST.

L. E. WHITE LICENSED 55 KANSAS PROFESSIONAL ENGINEER