~~B.M. 199.19 E.S. P.Pol. ¢ 9th & W.S. Woodlawn~~ Gone (Greene 2-2-55)
B.M. 201.37 R.R. Spike in W.S. P.P. South of South Line of 8th E. of W.L. of Woodlawn
[illegible] Before Setting Elevations

Chaining on S.R. East

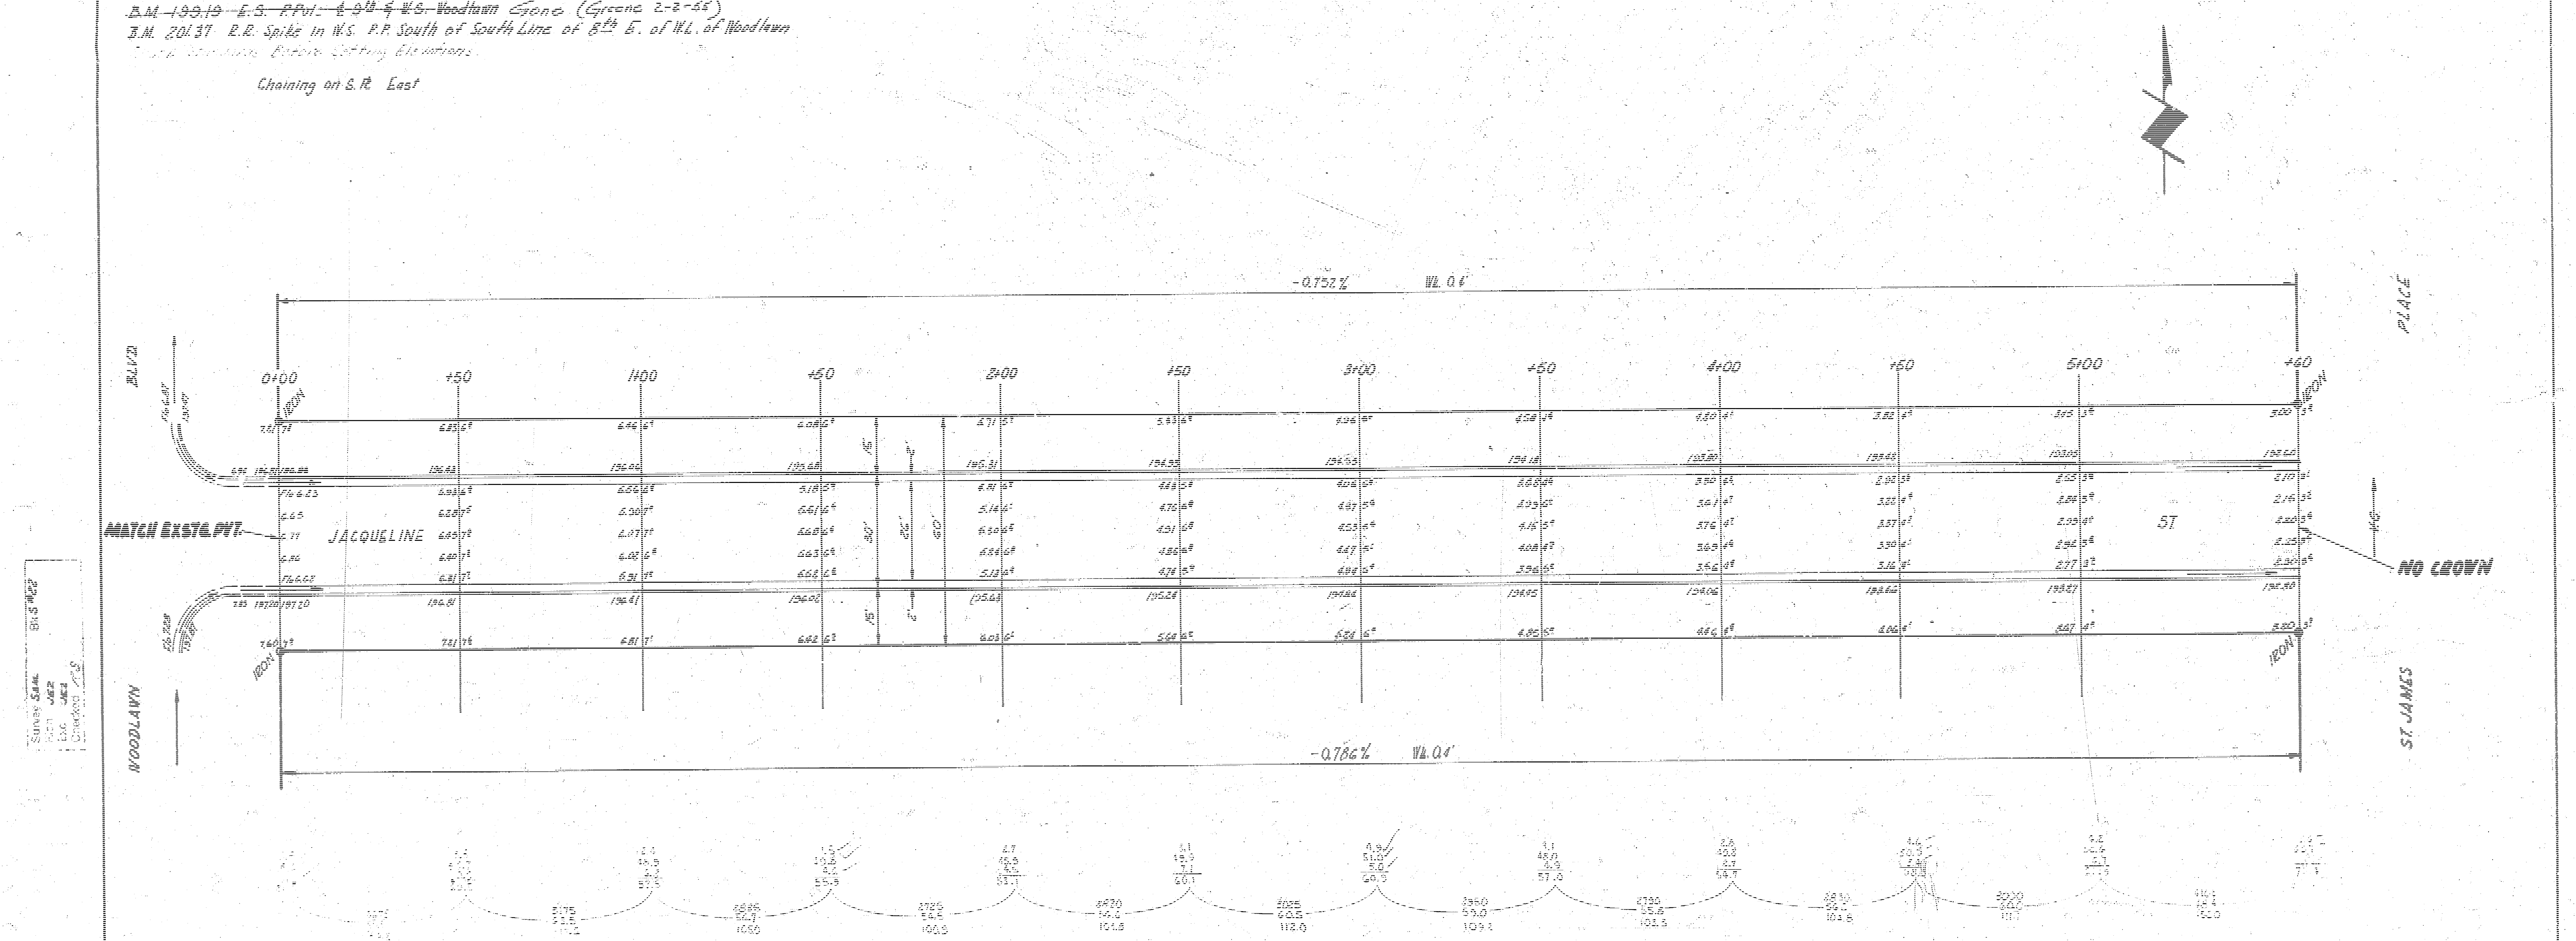

-0.752% VL 0.6'
0+00
+50
1+00
+50
2+00
+50
3+00
+50
4+00
+50
5+00
+60
IRON
BLVD
WOODLAWN
MATCH EXSTG. PVT.
JACQUELINE
ST
PLACE
ST JAMES
NO CROWN
30'
60'
15'
2'
-0.786% VL 0.4'

TOTAL PROP. EXCAV.
1204.9
10% 120.5
1325.4 Cu.Yd.

JACQUELINE ST.
E.L. WOODLAWN - W.L. ST. JAMES PLACE
26'-2'-30' A.C.
CITY OF WICHITA, KANS.
B.E. SMITH CITY ENGINEER
JAN., 1955 PROJ. NO. C14-135