Survey: Mills 22 Sep 58 Bk C.M. 125
Plan: Swickard 5 Feb. 59
Ele: Swickard 5 Feb. 59
Checked: JT

B.M. 108.38 "X" on W end of No. hubguard Lincoln St. Bdg. - Ark. River.
B.M. 104.13 "X" on W cb. Osage @ N.L. Irving.

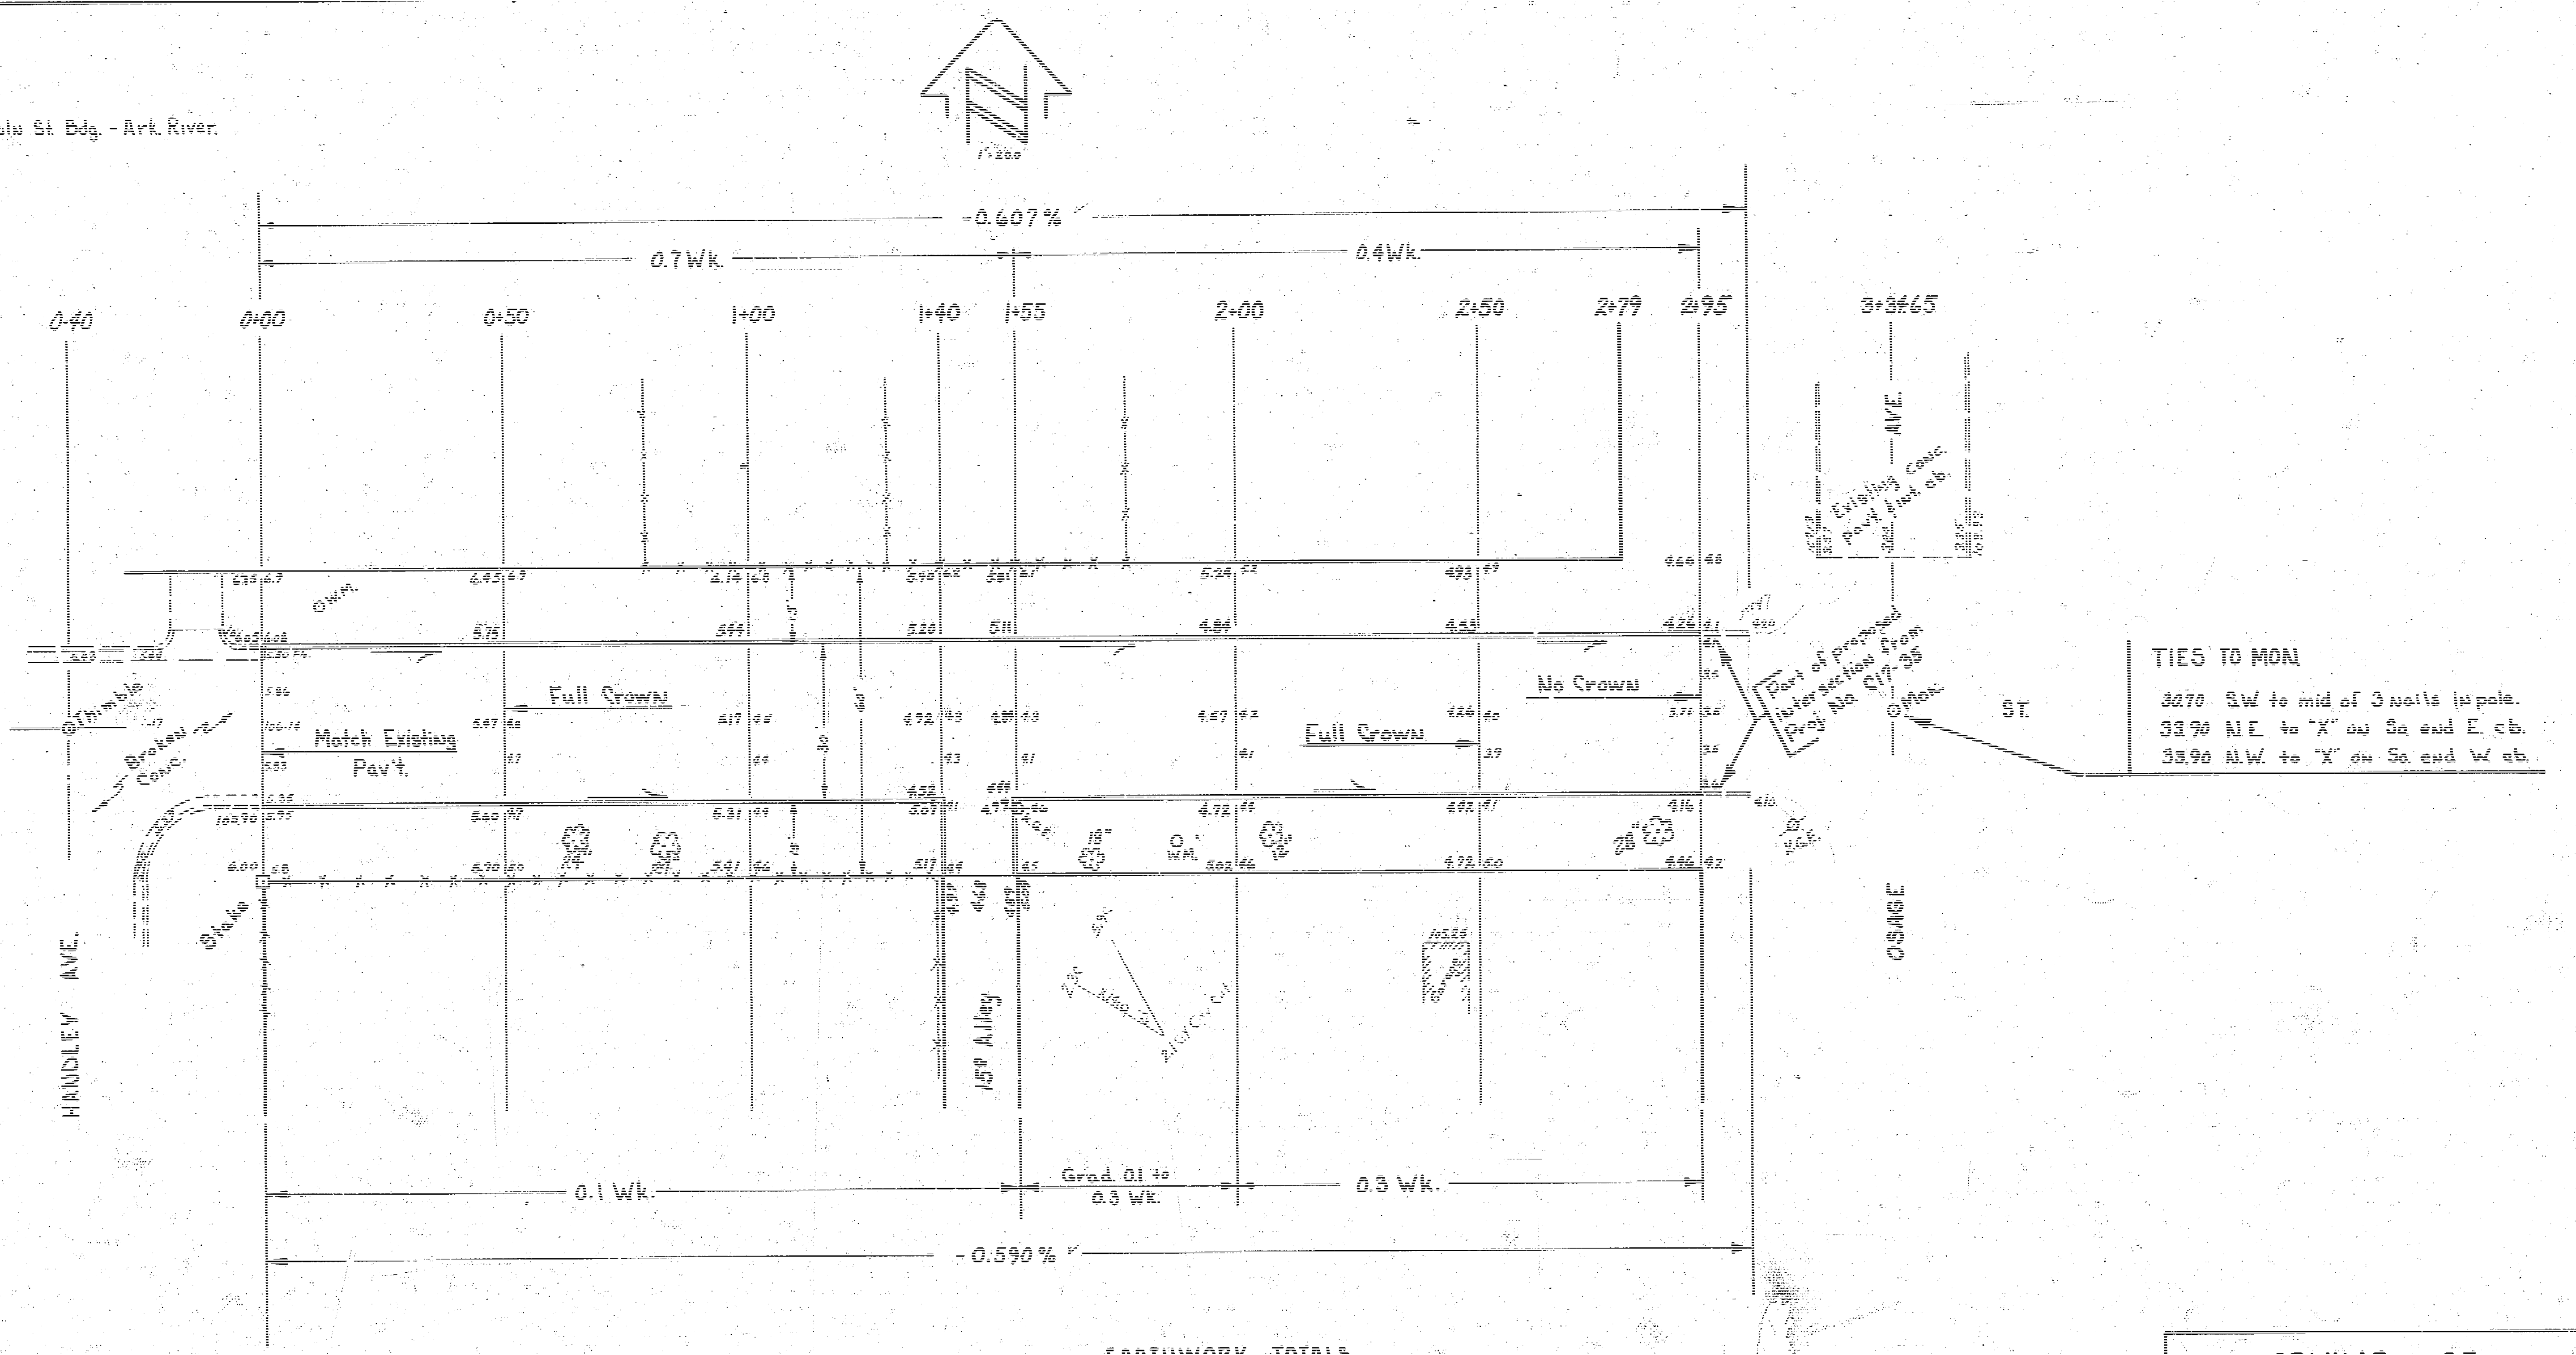

TIES TO MON.
30.70 S.W. to mid of 3 nails in pole.
33.90 N.E. to "X" on So. end E. cb.
33.90 N.W. to "X" on So. end W. cb.

EARTHWORK TOTALS

CITY		PROP.	
7.3 Cu. Yds. Cut	0.7 CY Fill	118.8 Cu. Yds. Cut	25.6 Cu. Yds. Fill
+10% 0.7	.1	110% 11.9	2.6
8.0 Cu. Yds. Cut	0.8 Cu. Yds. Fill	130.7 Cu. Yds. Cut	28.2 Cu. Yds. Fill

JAMES H. TANDY 2012

JOHN H. EPPERSON 531

B.E. SMITH 436

IRVING ST.
EL. HANDLEY ~ W.L. OSAGE
30' CONC. & CB.

CITY OF WICHITA, KANSAS

1/2

B.E. SMITH CITY ENGINEER
DATE: MAR. 1959, PROJ. NO. 518-145