Z O Daves

B.M. 153.98 "R" in Ritchie S and Dr Ho # 633 W.S. Calhoun @ Indianapolis
149.81 Spikes N.S. Lt Pole 100' W. of Armour S.S. Indianapolis

NOTE: Field Engineer to take crossections before and after excavation.

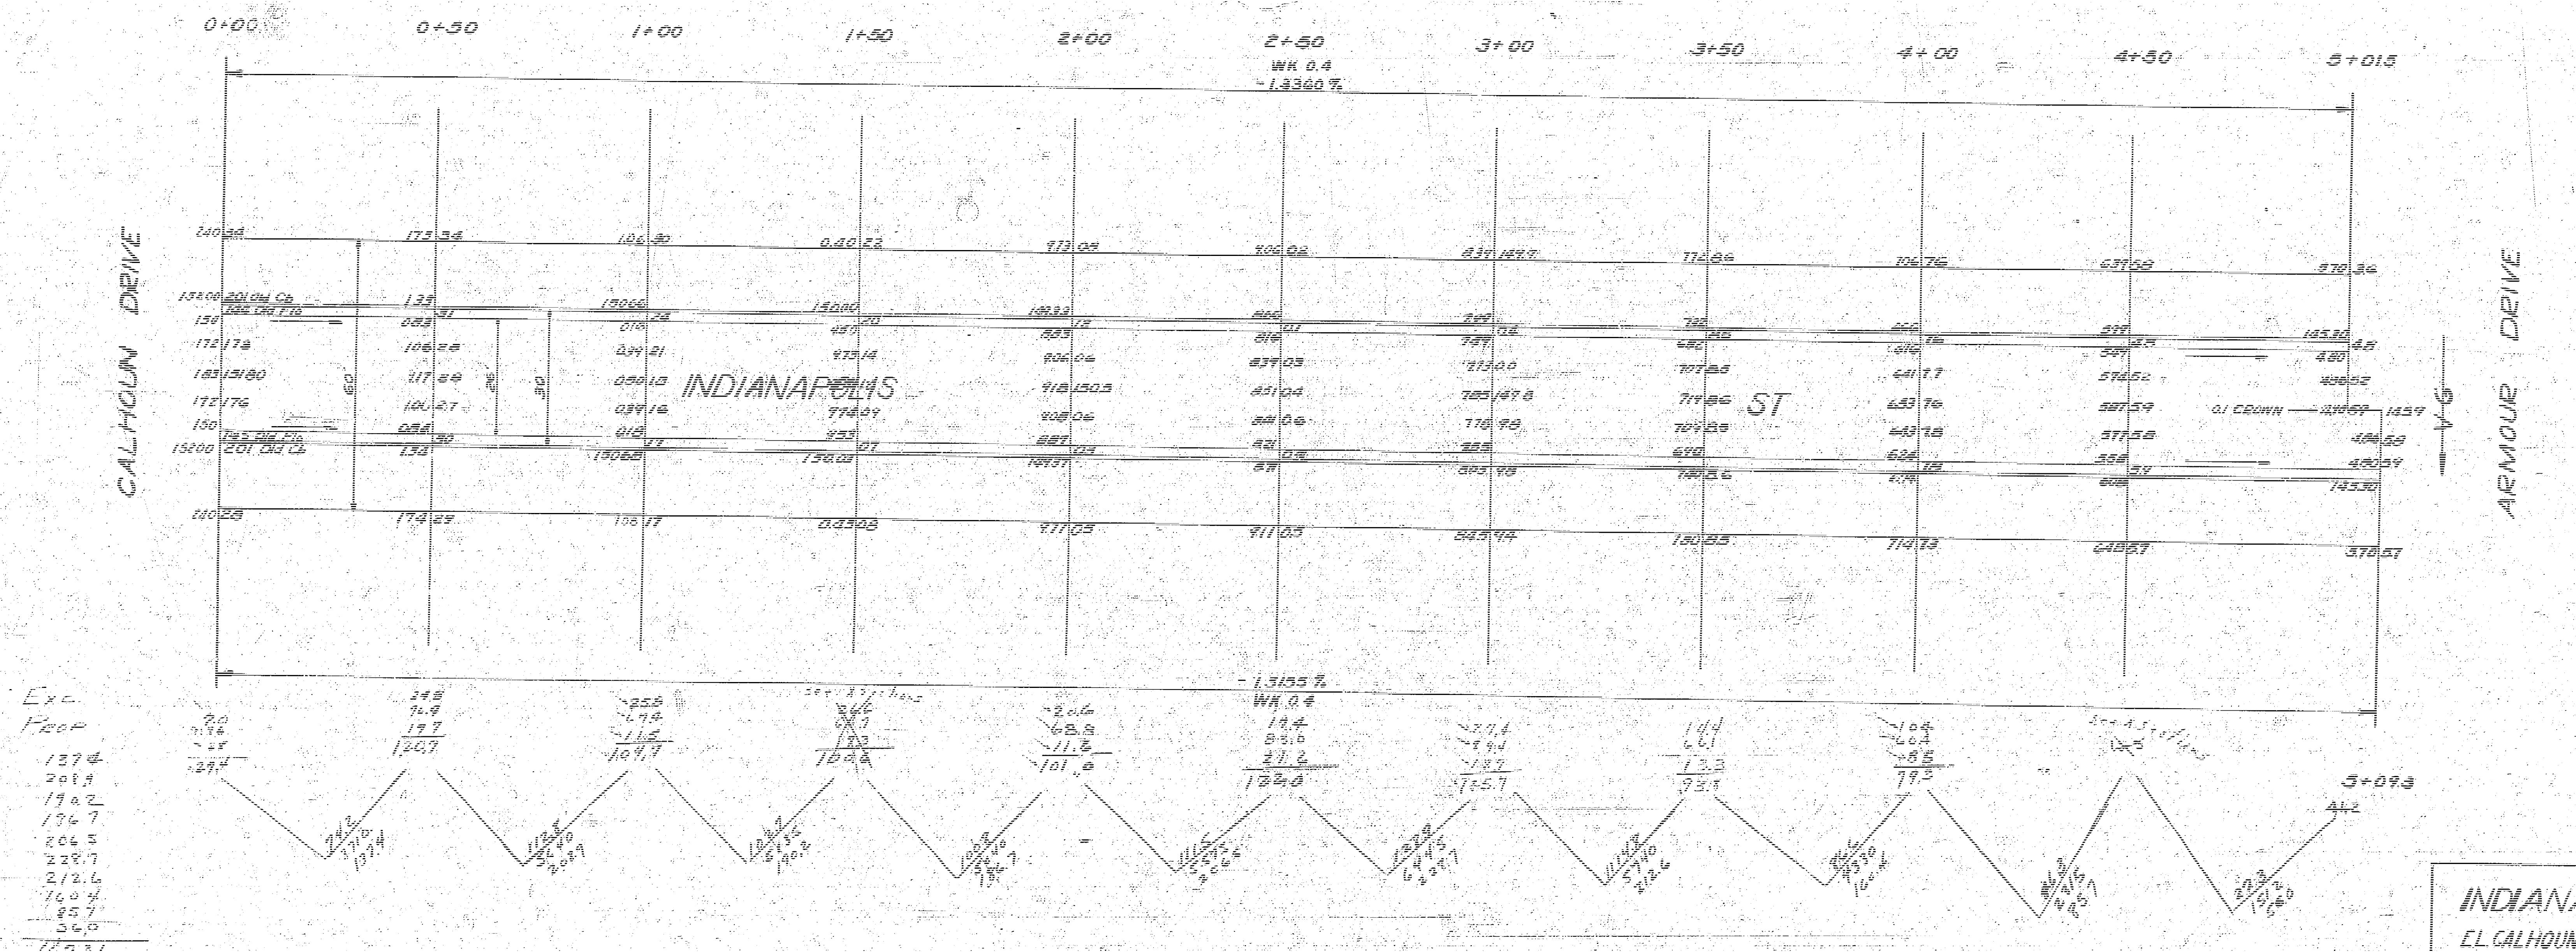
N
0+00
0+50
1+00
1+50
2+00
2+50
3+00
3+50
4+00
4+50
5+01.5
WK 0.4
-1.3360 %
CALHOUN DRIVE
ARMOUR DRIVE
INDIANAPOLIS ST
60
30
0.1 CROWN
-1.3355 %
WK 0.4
5+09.3

Survey
Plan
Exc
Checked

Exc
Ftop
1374
2089
1902
1967
2065
2287
2126
1604
857
360
17731
+10% 1773
19504 Cu Yd

A.J.H. 1-2-54

SCALE 1" = 20'

B.E. SMITH
436

INDIANAPOLIS ST
E.L. CALHOUN TO W.L.W. ARMOUR
26-2-30 A C
CITY OF WICHITA, KANS
B.E. SMITH - CITY ENGINEER
FEB 1953 PROJ NO. C12-157

1 3 5 (8)