B.M. 108.22 NE COR. LOWER STEP NO. 2001 INDIANAPOLIS & ORME COURT
B.M. 107.78 "G" IN GLOBE, MKD. INDIANAPOLIS, S.CB. G.W. BLVD.

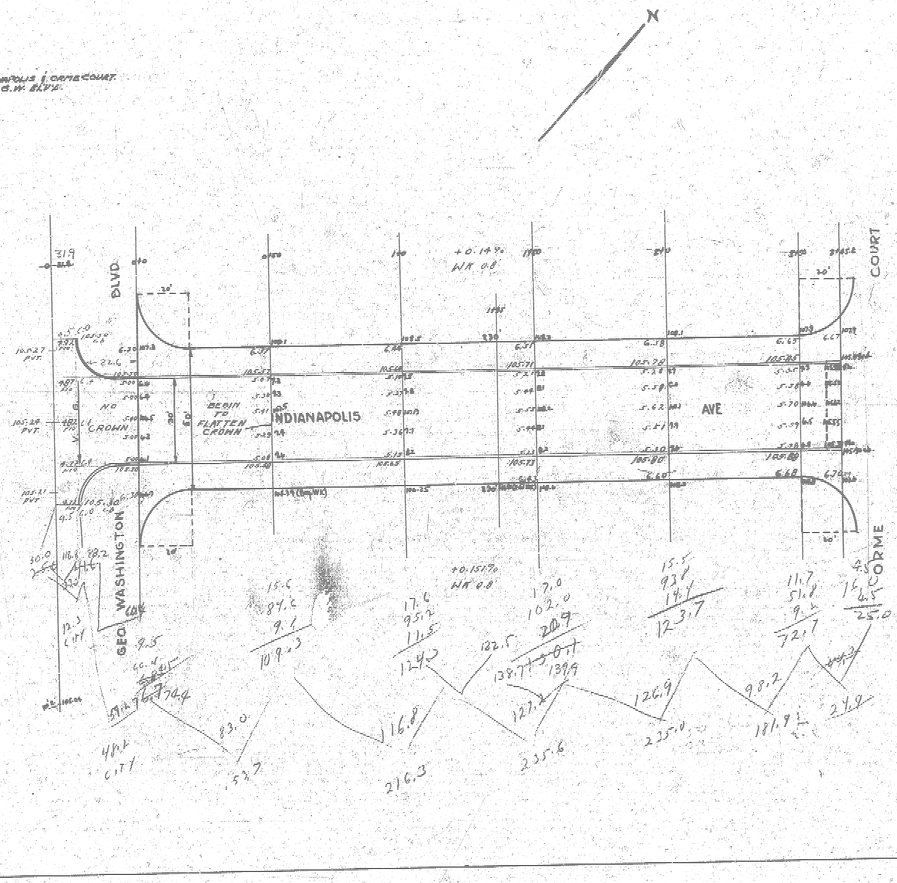

Prop	City
15.2	12.3
216.3	48.2
235.6	60.5
235.6	6.4
121.9	6.6
24.9	
1047.4	
+1.1% 104.7	
1152.1	

INDIANAPOLIS AVE
E.L. GEO. WASH. BLVD. TO W.L. ORME CT
36' CONC. & C.B.
CITY OF WICHITA, KANS.
L.K. WHITE CITY ENGINEER
APRIL 1947

10 sheets

11 S 4 A