Mc C#6

BM 103.92 "X" IN TOP C.B. ON RADIUS 20' S.E. OF C.B. S.W. COR. INDIANAPOLIS AND ELLIS
CHAINING EAST ON B.C. OF W.K. OFFSET FROM S.P.L.
TIES TO S. IRON 140' E OF LULU 15.43' S. TO 5' IN SELLEES FRONT OF 4' W.K.
41.25' S.E. TO N.E. COR. APPRO. W.K. AT B.C. OF 4' W.K. = NO. 1417
24.05' N. TO NAIL W. SIDE 16" ELM.
TIES TO N. IRON 140' E. OF LULU 21.13' S. TO 5' IN SELLEES FRONT OF 4' W.K.
41.22' S.E. TO N.E. COR. APPRO. W.K. AT B.C. 4' W.K. NO. 1417
13.36' N. TO NAIL W. SIDE 16" ELM.

Total – Property – 256.3 cu yds.
City – 15 cu yds.

NOTE: No alley returns to be constructed on North side of street.

Property	City
38.5	8.6
38.7	5.0
35.9	13.6
22.0	+10% 1.4
19.6	15.0
4.6	
11.1	
30.9	
29.7	
238.0	
+10% 23.3	
256.3	

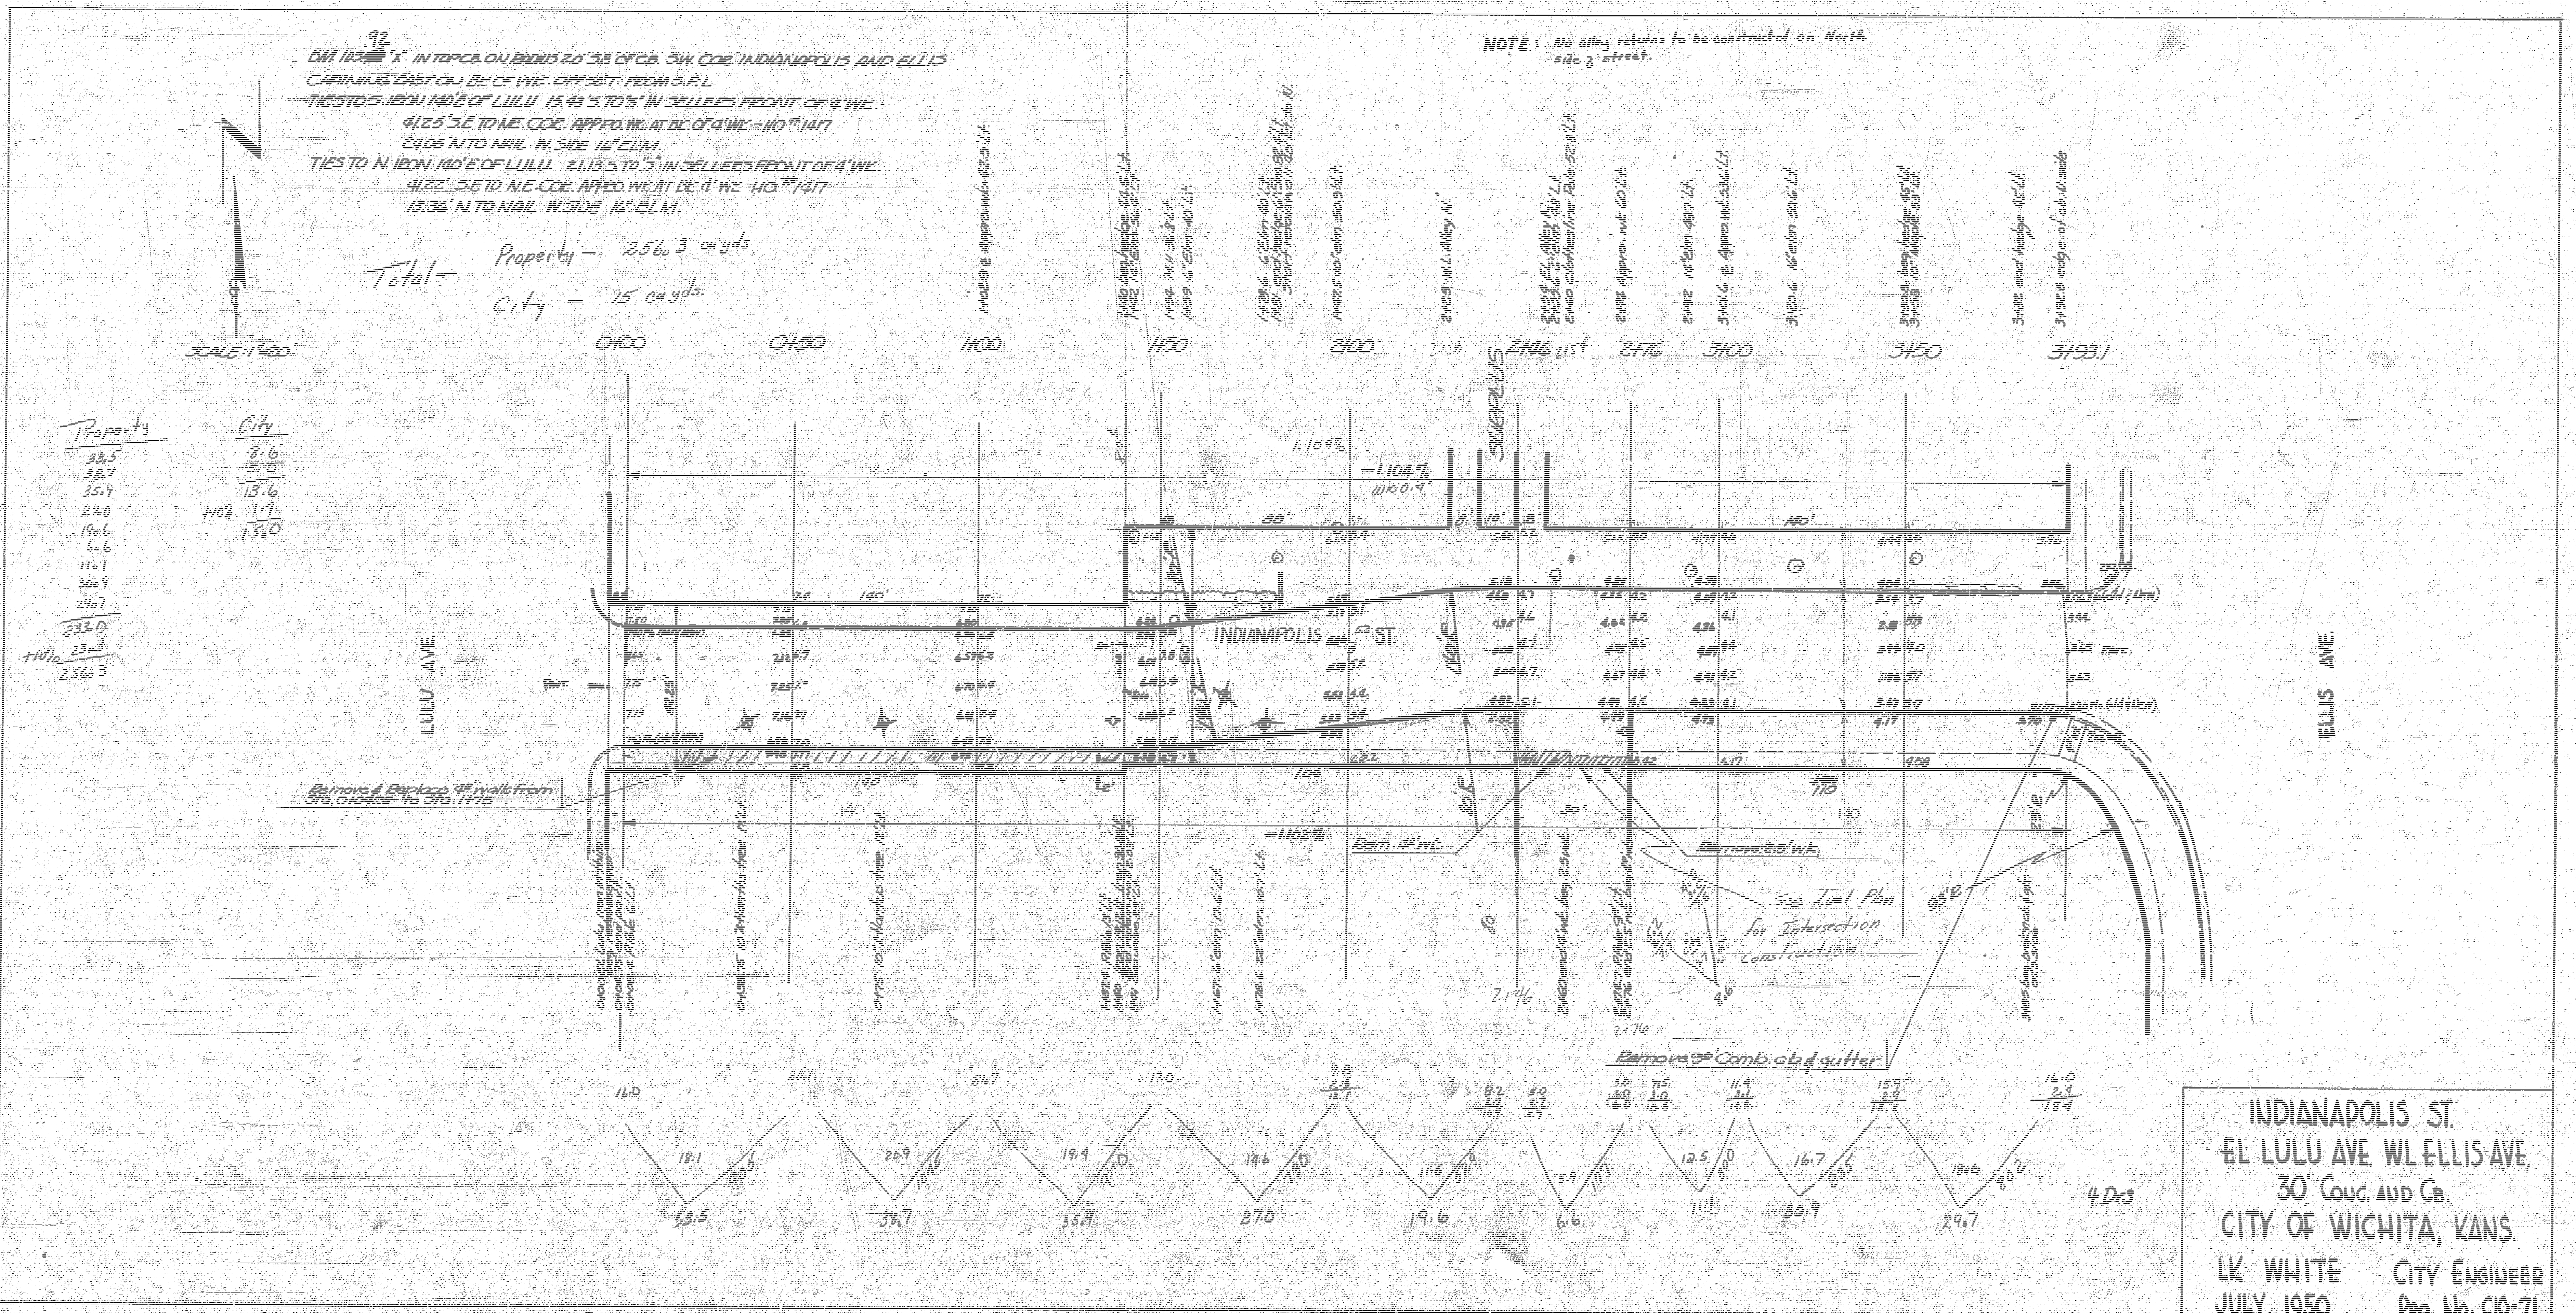
SCALE 1"=20'
LULU AVE.
INDIANAPOLIS ST.
ELLIS AVE.
0+00
0+50
1+00
1+50
2+00
2+16
2+76
3+00
3+50
3+93.1
-1.104%
-1.102%
SURPLUS
Remove & Replace 4' walks from Sta. 0+00 to Sta. 1+75
Remove 8' wk.
See Insert Plan for Intersection Construction
Remove 30' Comb. cb & gutter
4 Drs

INDIANAPOLIS ST.
E.L. LULU AVE. W.L. ELLIS AVE.
30' CONC. AND CB.
CITY OF WICHITA, KANS.
L.K. WHITE CITY ENGINEER
JULY, 1950 PRO. NO. C10-71

4 2 4 (50)