STA ON E.R.
B.M. 1272.3 N.E. COR. CONC. PORCH HO# 1557 N. HIGH ST.
B.M. 125.15 STAND. S.E. COR. 17TH & SHERIDAN.

SCALE 1"=20'

BK. R-3
SURVEY Aug. 1957
PLAN
EXAM
CHECKED

-0.100%
WK 0.7

0+00 0+50 1+00 1+50 2+00 2+50 3+00 3+50 4+00 4+50 5+00 5+50

WR 6496.33 S497228

6496.5 WR 6497228

STA

Iron

9.50 12.42 9.45 0.1 9.40 0.9 9.35 1.2 9.30 1.7 9.25 0.7 9.20 9.5 9.15 9.10 9.4 9.05 9.9 9.00 9.6 8.95 9.4

8.90 8.75 8.70 8.65 8.60 8.55 8.50 8.45 8.40 8.35 8.30 8.25 8.20

5TH ST.

8.34 9.2 8.29 9.8 8.24 10.5 8.15 1.5 8.10 1.3 8.05 0.3 8.00 9.4 7.95 9.0 7.90 9.1 7.85 9.4 7.80 9.3 7.75 9.4

8.45 9.2 8.40 9.6 8.35 0.3 8.30 1.1 8.25 1.1 8.20 0.2 8.15 9.2 8.10 9.2 8.05 9.1 8.00 9.2 7.95 9.3 7.90 9.3

8.54 9.3 8.49 9.5 8.44 0.0 8.39 0.9 JOANN 8.34 0.8 8.29 0.0 8.24 9.2 8.19 9.2 8.14 9.0 8.09 9.1 8.04 9.1 7.99 9.1 7.94 9.1 7.89 9.2

8.39 9.1 8.34 9.3 8.29 9.7 8.24 0.5 8.19 0.4 8.14 9.9 8.09 9.0 8.04 8.9 7.99 8.8 7.94 8.9 7.89 9.1 7.84 9.2

16TH ST.

8.20 9.2 8.15 9.1 8.10 9.5 8.05 0.4 8.00 0.4 7.95 9.6 7.90 9.0 7.85 8.9 7.80 8.9 7.75 9.0 7.70 9.0 7.65 9.4

8.70 8.65 8.60 8.55 8.50 8.45 8.40 8.35 8.30 8.25 8.20 8.15 8.10

8.40 12.90 9.35 9.1 9.30 9.2 9.25 9.9 9.20 7.8 9.15 9.2 9.10 8.9 9.05 8.8 9.00 8.8 8.95 8.7 8.90 8.9 8.85 9.9

Iron

Full Crown

NOTE No Crown

NOTE No Crown

NOTE No Crown

MARK DR.

-0.100%
WK 0.7

(1/2)

B.E. SMITH 4.56

JOANN

N.L. 15TH TO S.L. 17TH


26-2-30 A.C.

CITY OF WICHITA, KANSAS

B.E. SMITH — CITY ENGINEER

AUG. 1957 — PROJ. NO. C 14-126

STA ON E.R.

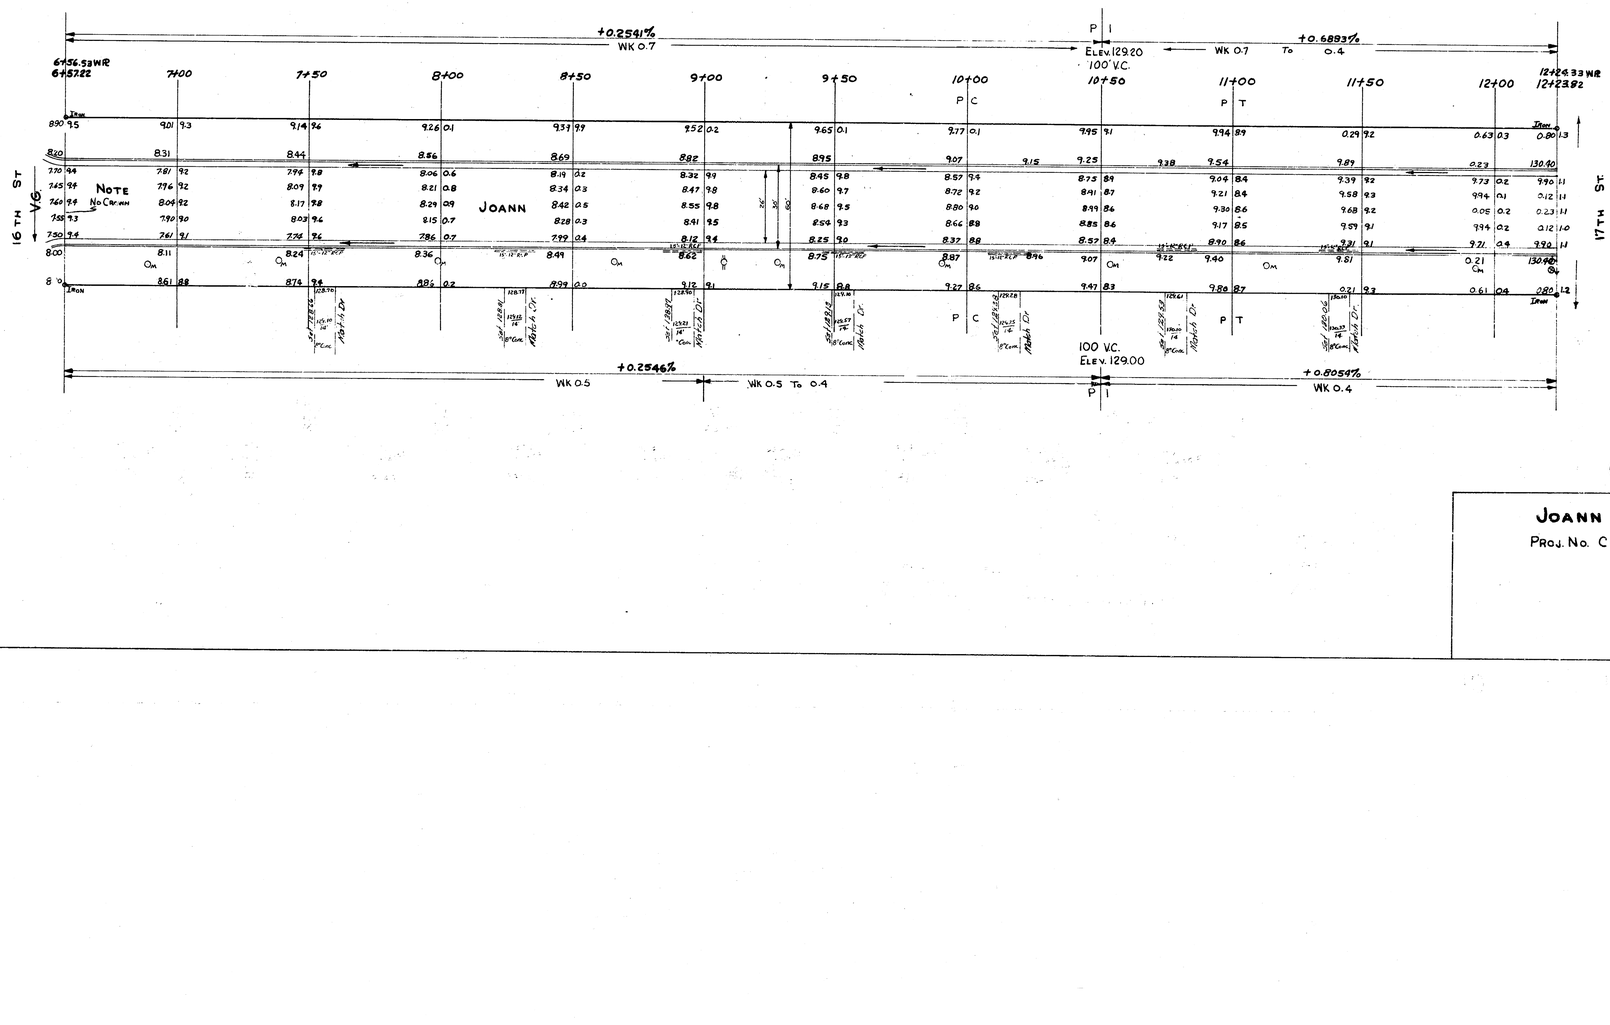

2/2

JOANN

PROJ. No. C14-126