


1941
KANSAS AVE – NL 21ST TO S.L. 23RD
CB + GTR ONLY

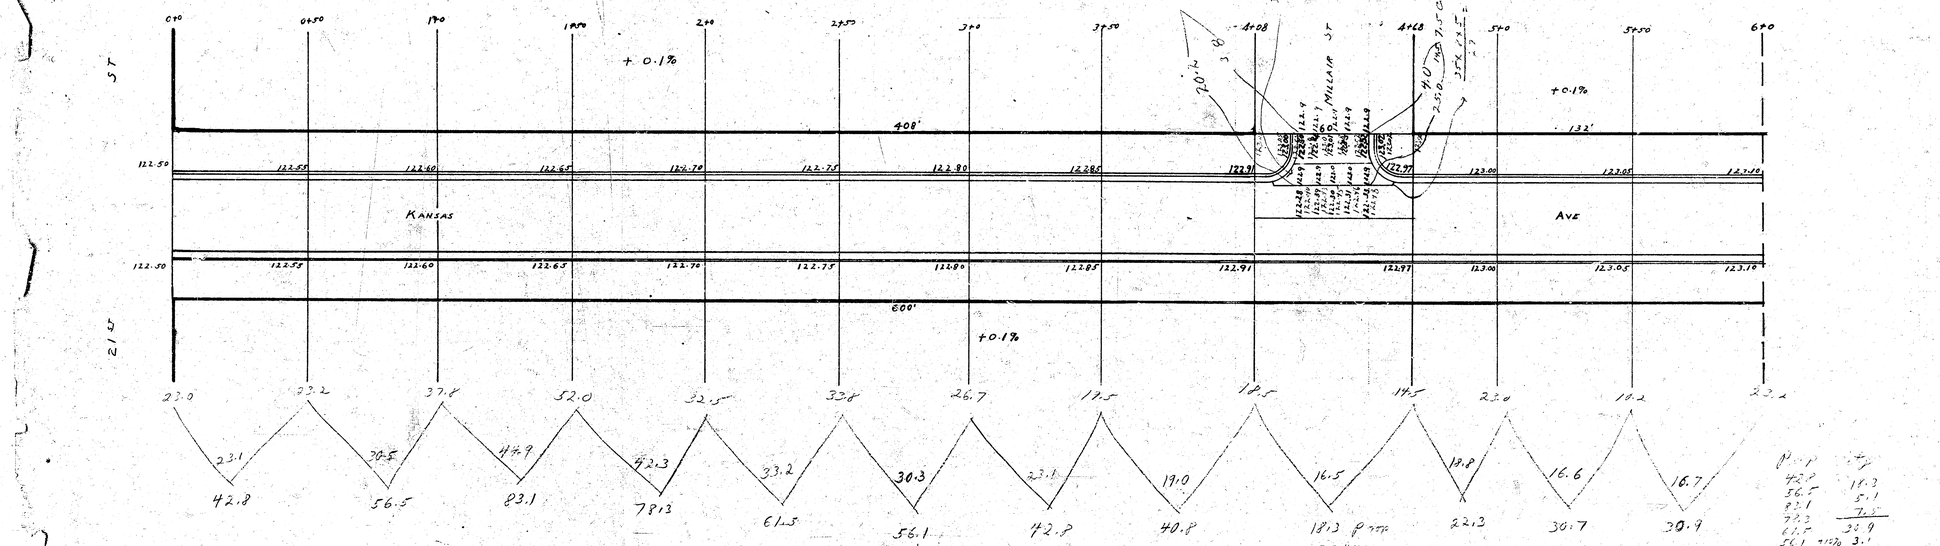

BM 126.14 'T' IN TROY TOP OF HYDRANT S.E. COR. KANSAS + 22 NP

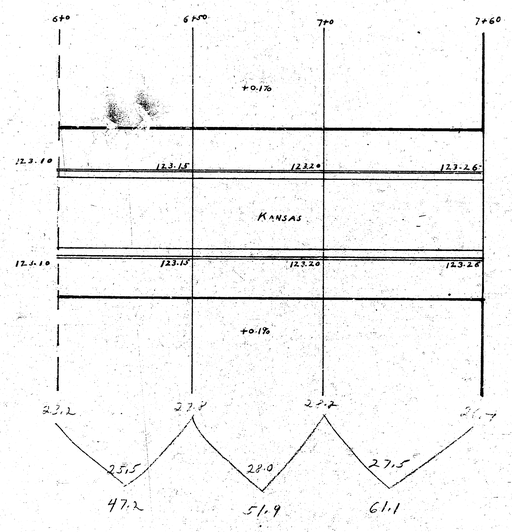

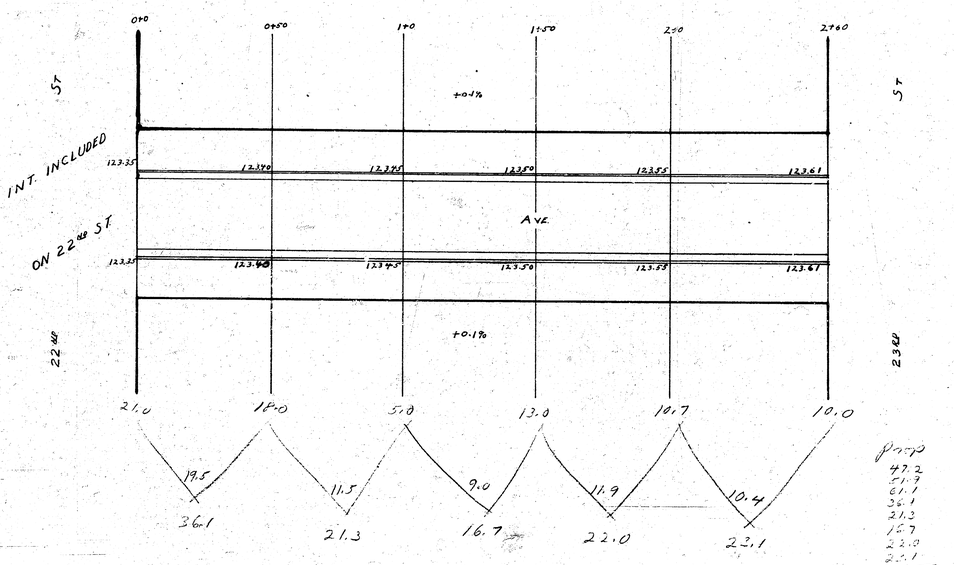

	47.2
	51.9
	61.1
	36.1
	21.3
	16.7
	22.0
	22.1
	279.4
+10'0	27.0
	307.4