
B.M. 125.16 80# SPIKE N. SIDE K.G.E. POLE, S.L. DETWILER'S ℄ 150' E. OF E.L. KANSAS

NOTE
CHAINED N. ON W.P.L.

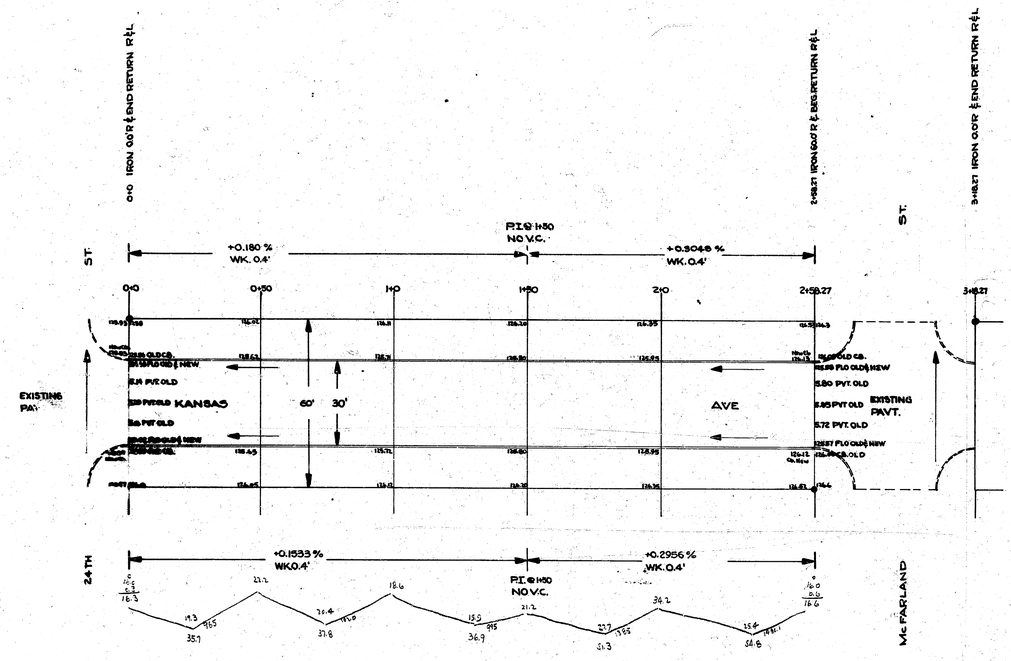

Property
38.7
37.8
36.9
51.5
58.8
93.6
104.8
106.7
85.0
92.2
97.4
143.5
156.9
111.0
16.3
1081.5
+10%
1189.7 cuyds earth

Survey Volume Bk 147
Plans J.O.
Est. J.O.
Checked R.C.

B. E. SMITH LICENSED 436 KANSAS PROFESSIONAL ENGINEER

SCALE 1" = 20'


1/3

KANSAS AVE
S.L. 24TH TO S.L. 25TH

30' CONC & CB

CITY OF WICHITA, KANSAS
B.E. SMITH CITY ENGINEER
MAY 1953 PROJ. NO. C-13-30

B.M. 12843 S.W.COR CONC PORCH HOUSE ON N.E. COR. KANSAS & McFARLAND

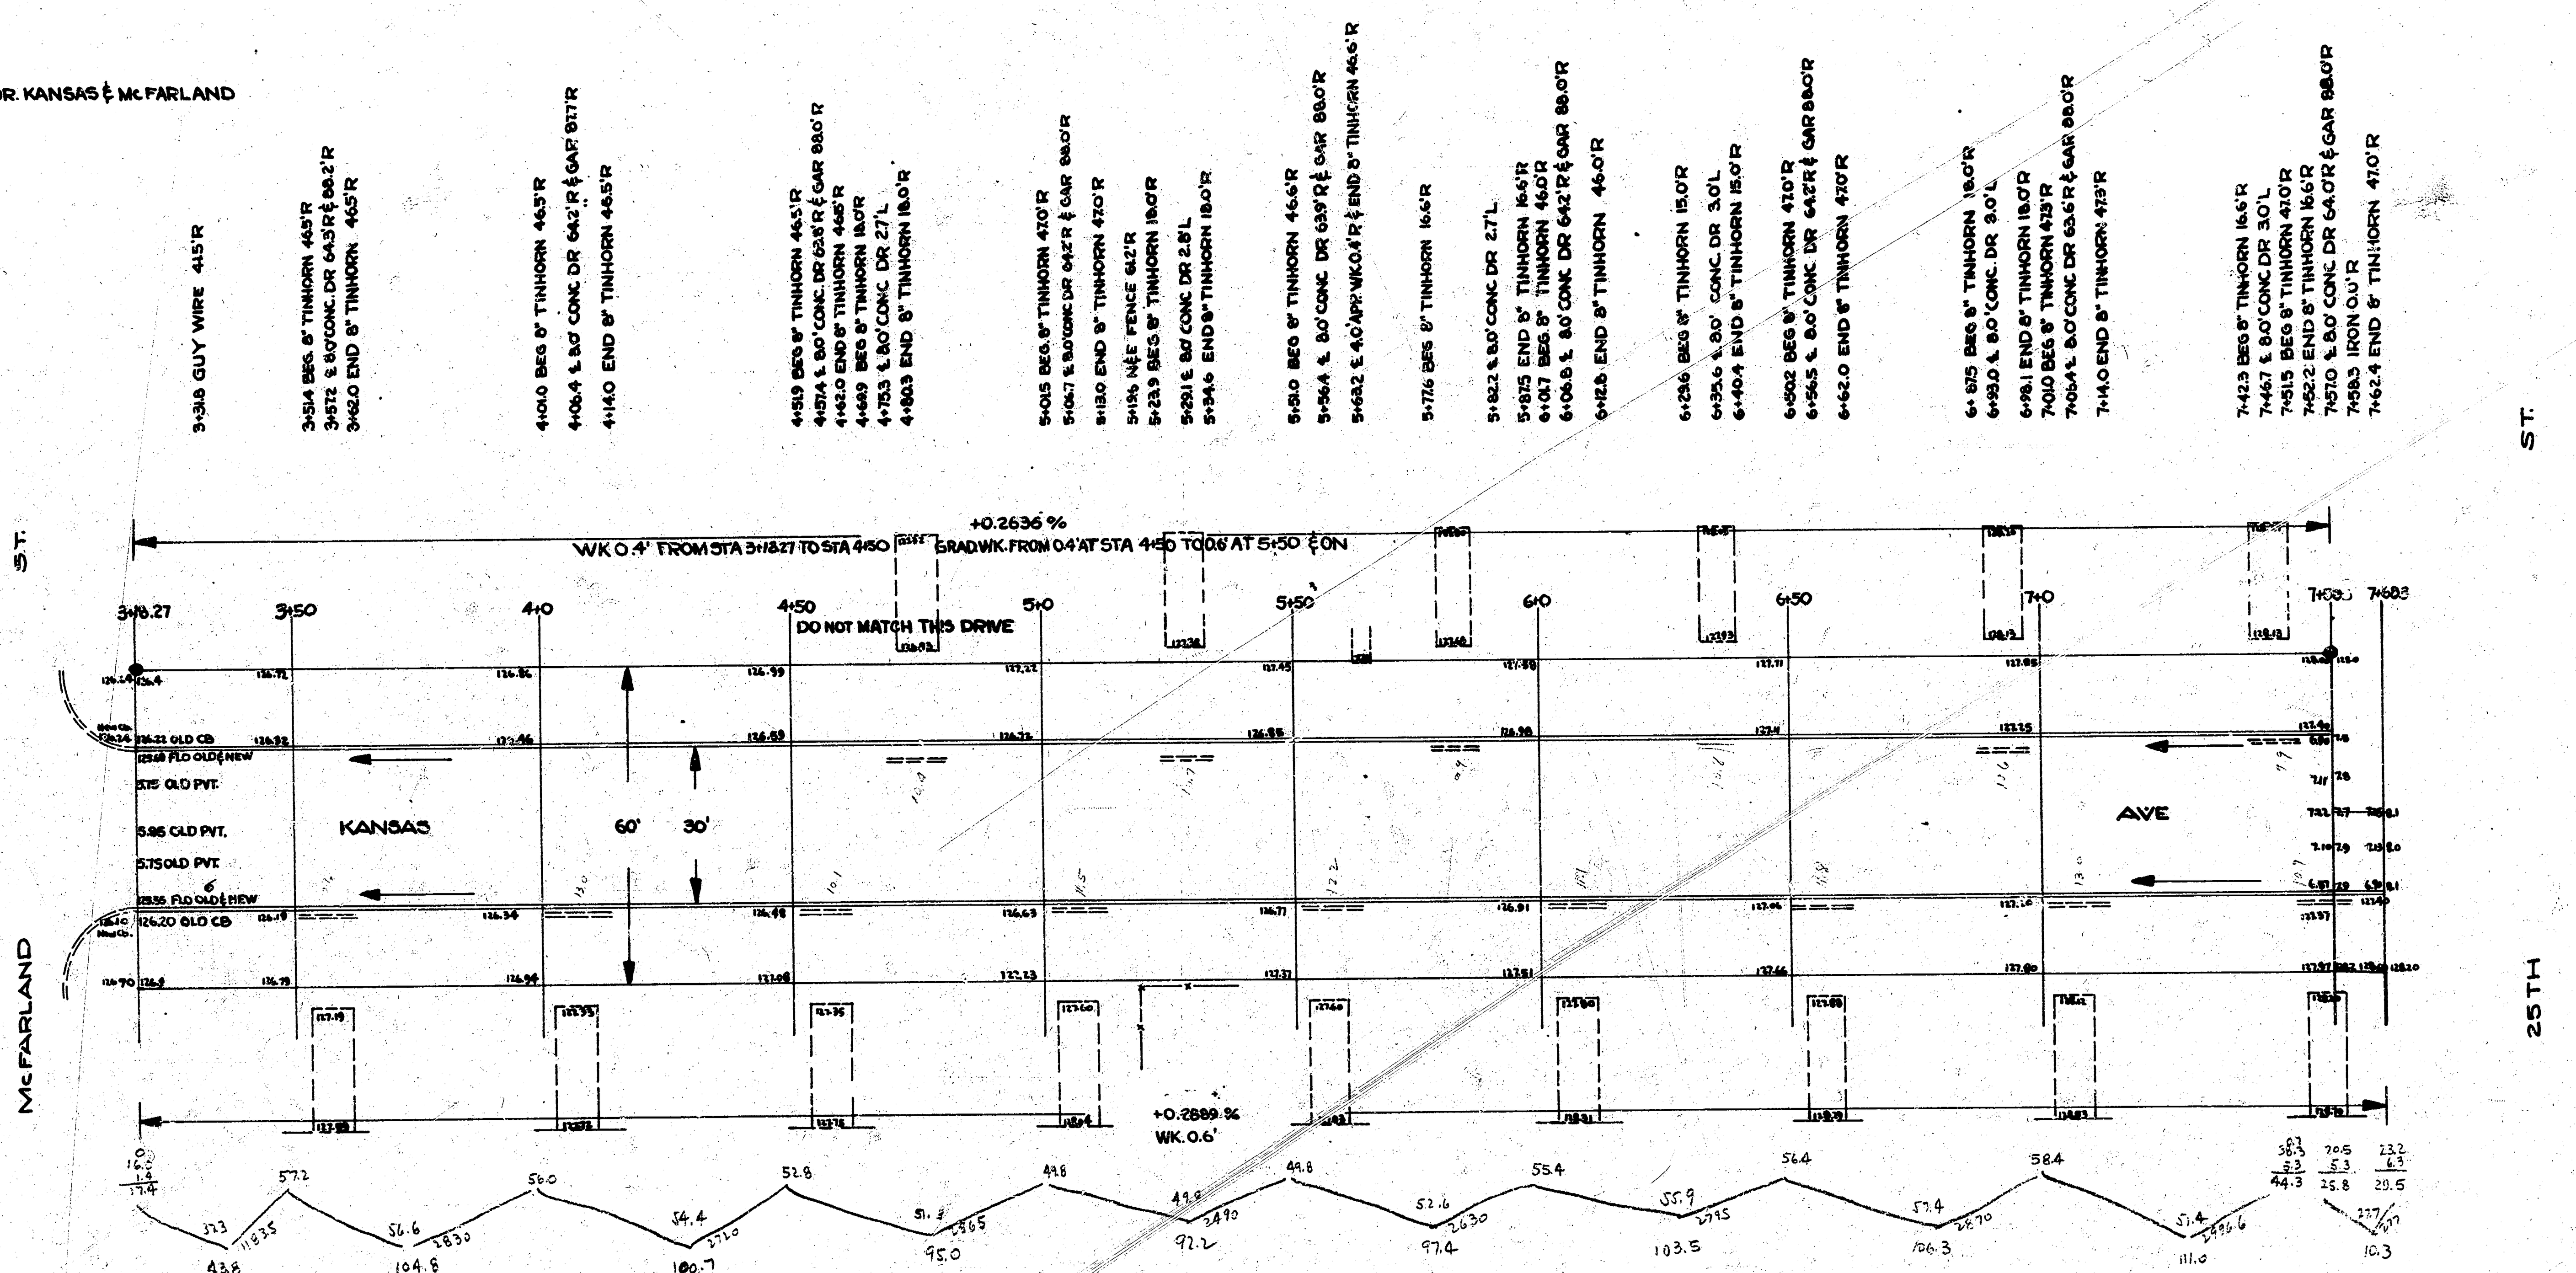

NOTE TO CONTRACTOR & FIELD ENGINEER:
PLACE ENTRANCE PIPE ON OWNERS PROPERTY. THE STREET DEPT. WILL REMOVE THIS PIPE AT THE REQUEST OF THE PROPERTY OWNER.

N

SCALE 1" = 20'

2
3

KANSAS AVE