B.M. 146.07 "M." IN MUELLER F. HYD. N.W. COR. OSIE & FAULDERS

STA. E. ON S.P.L.


0.485E E.F.S. POWER 46' Lt. (P. POLE)
0.52.8 E. BRICK PORCH 4" Lt.

0.837 E. & W. DR. STS. Lt., GAR. 23' Lt.

11.79.2 W.F.S. POWER 49' Lt.
11.98.2 P.P. 44' Lt.

11.56.8 GUY WIRE 134' Lt.
11.62.9 GUY WIRE 134' Lt.

21.18.6 E. BRICK PORCH 12" Lt.

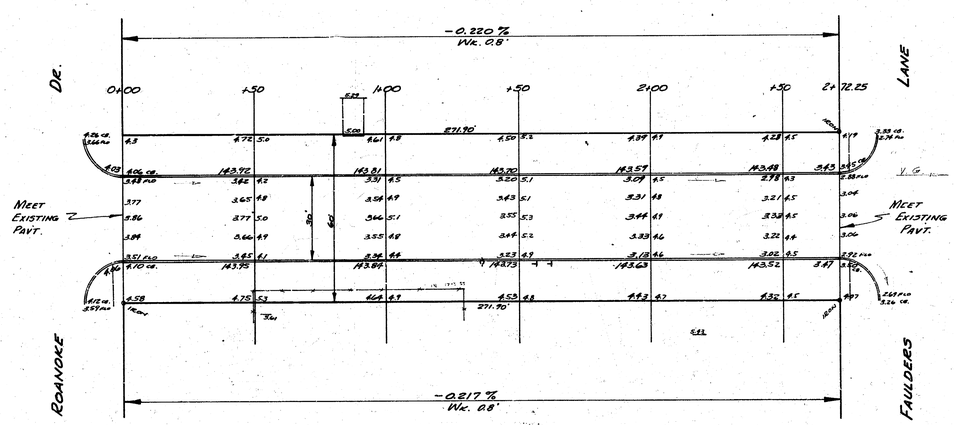

Survey ... Bk ...
Lvs ...
Computed ... MF

OSIE
E.L. ROANOKE TO W.L. FAULDERS
30' CONC. & C.B.
CITY OF WICHITA, KANSAS
B.E. SMITH · CITY ENGINEER
MAY, 1953 PROJ. C13-95

B. E. SMITH LICENSED 436 KANSAS PROFESSIONAL ENGINEER