B.M. 100.44 Top of iron W.L. Pattie & S.L. King-Michaelson's 2nd Add.
B.M. 103.20 S.W. Cor. porch No. Sc cor. Levy & Laura
B.M. 102.60 N.E. Cor. porch E.S. Pattie 1st hse. So. of LEVY

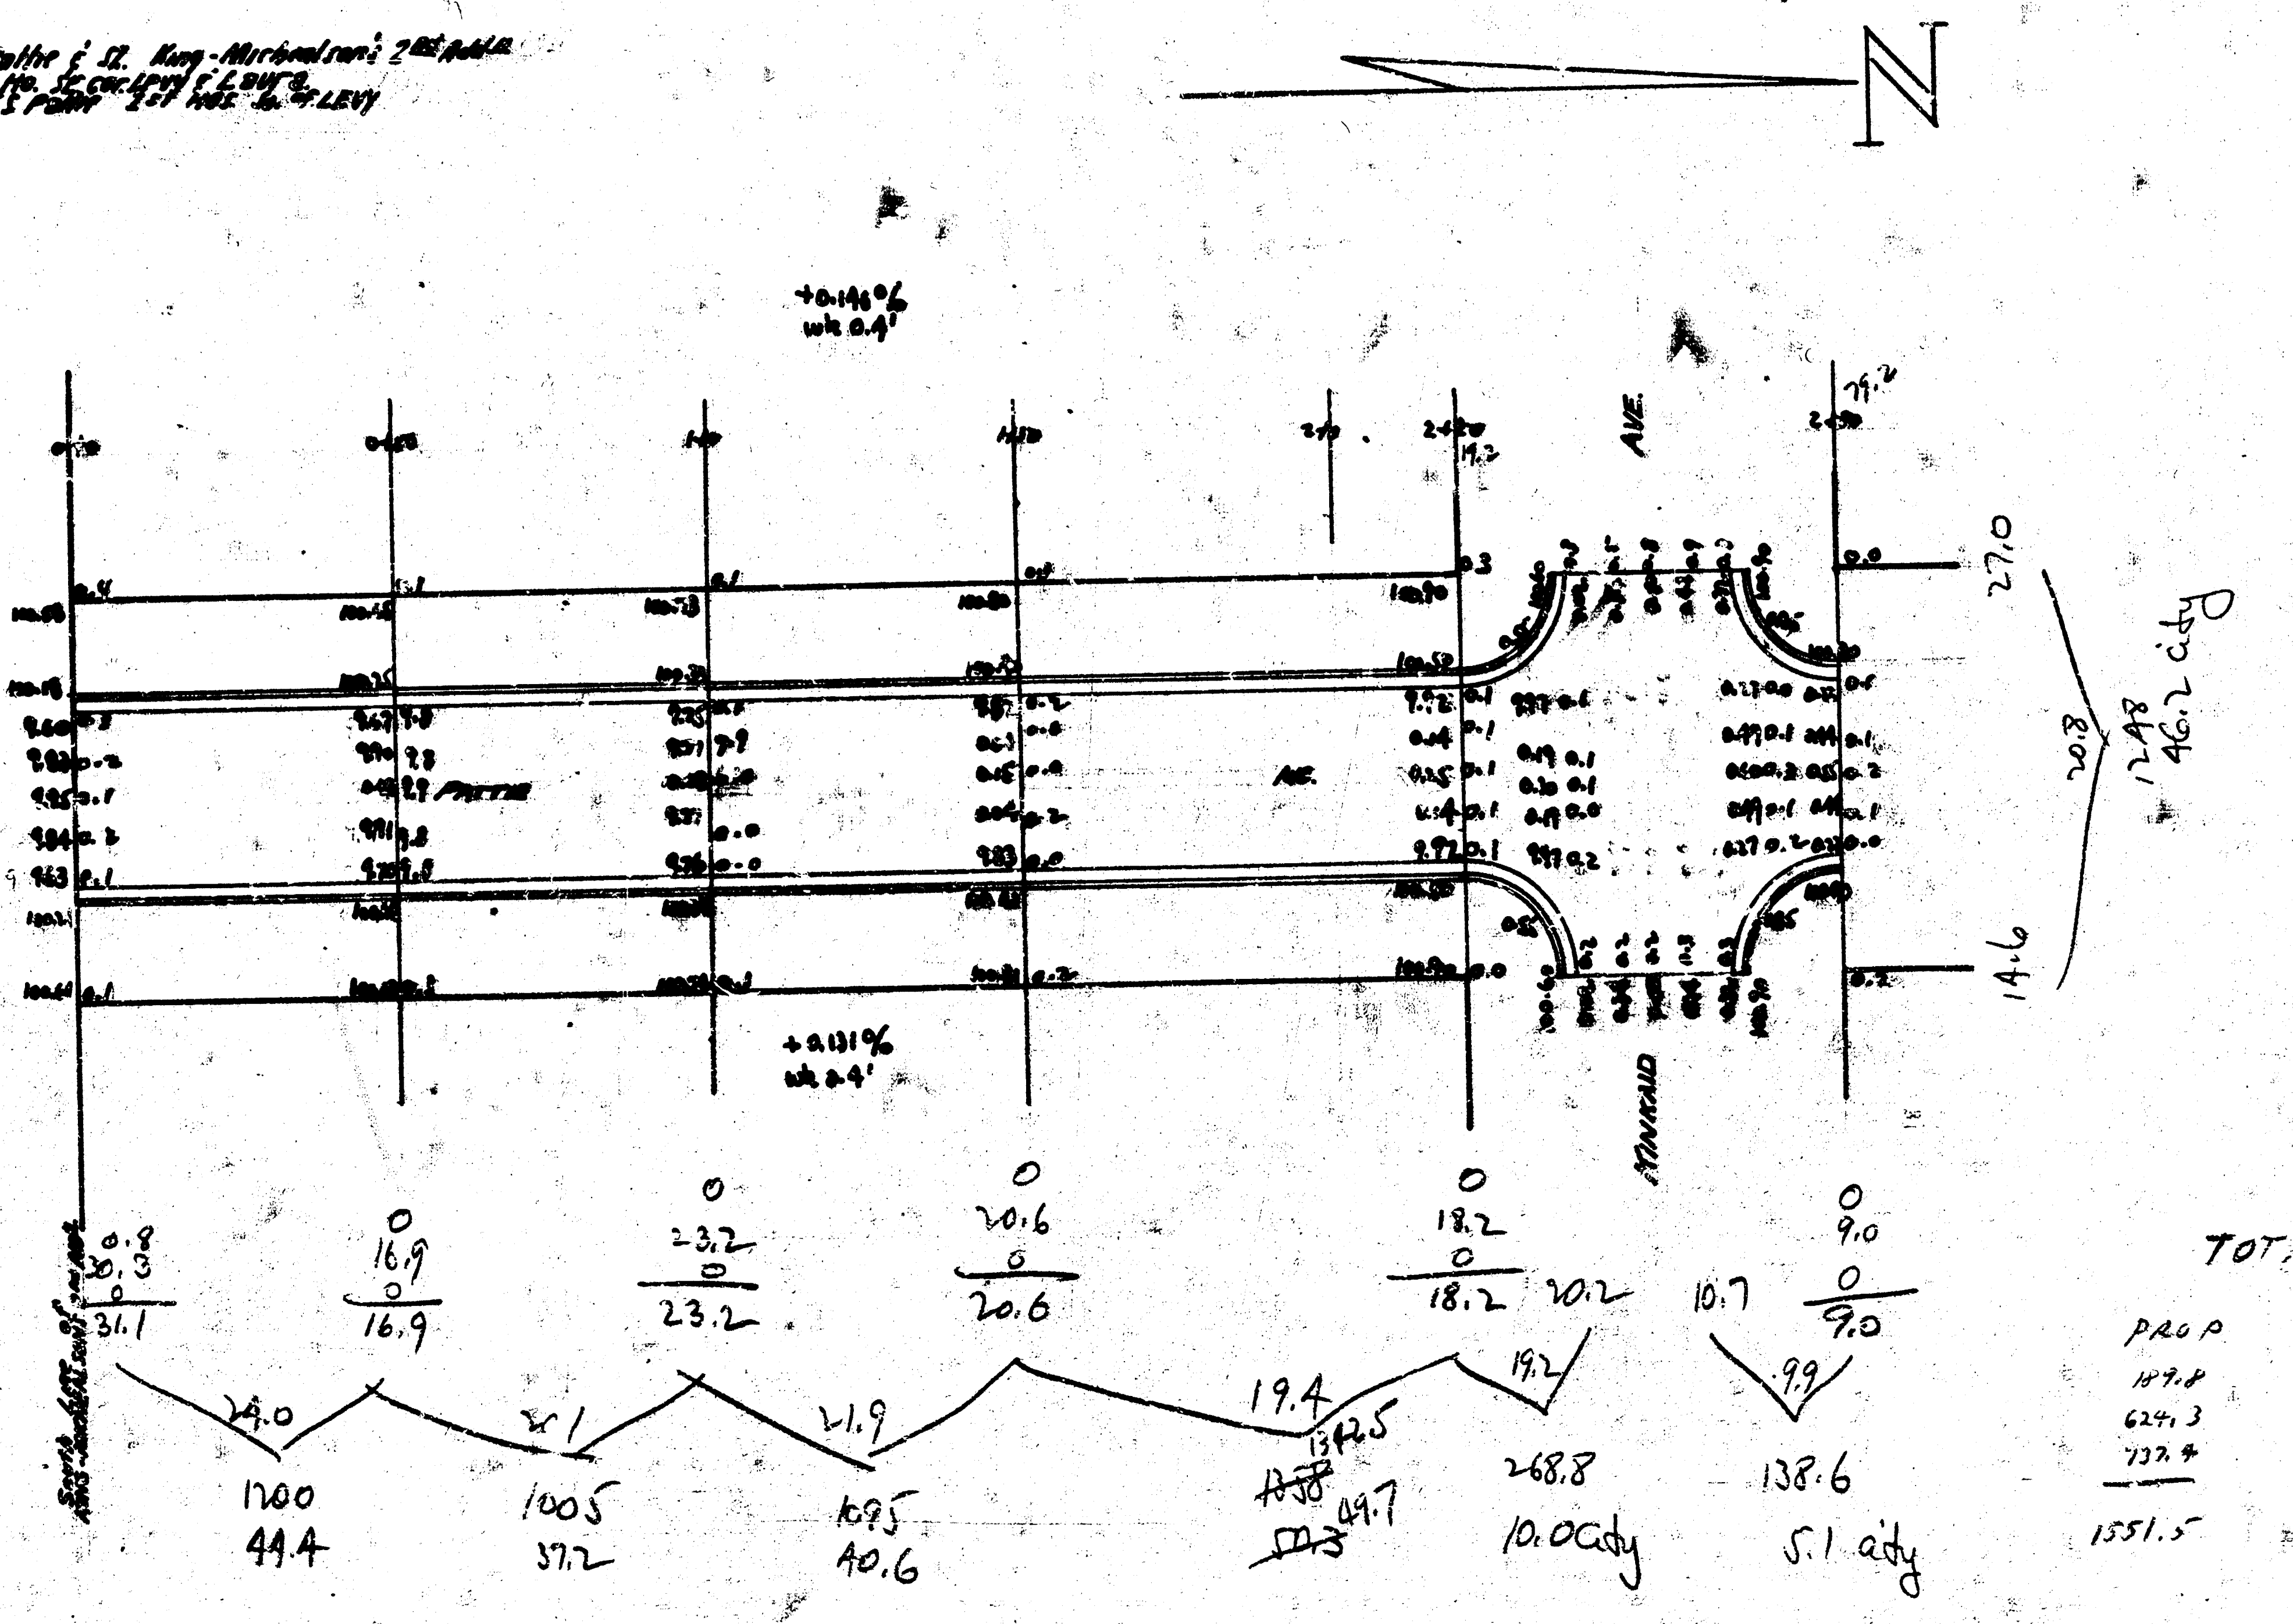

Prog Exca

44.4
37.2
40.6
50.3

172.5
+10%

189.8 cu yds.

City Exca

10.0
5.1
~~46.2~~

61.3
+10%

67.4 cu yds

TOTALS

PROP	CITY
189.8	67.4
624.3	284.0
737.4	
1551.5	351.4

1
3

PATTIE AVE
S.L. LEVY to S.L. KING-MICHAELSON'S 2nd ADD.
26-2-30
CITY of WICHITA, KANSAS
Engineering Division
L.K. WHITE CITY E
JULY 1942

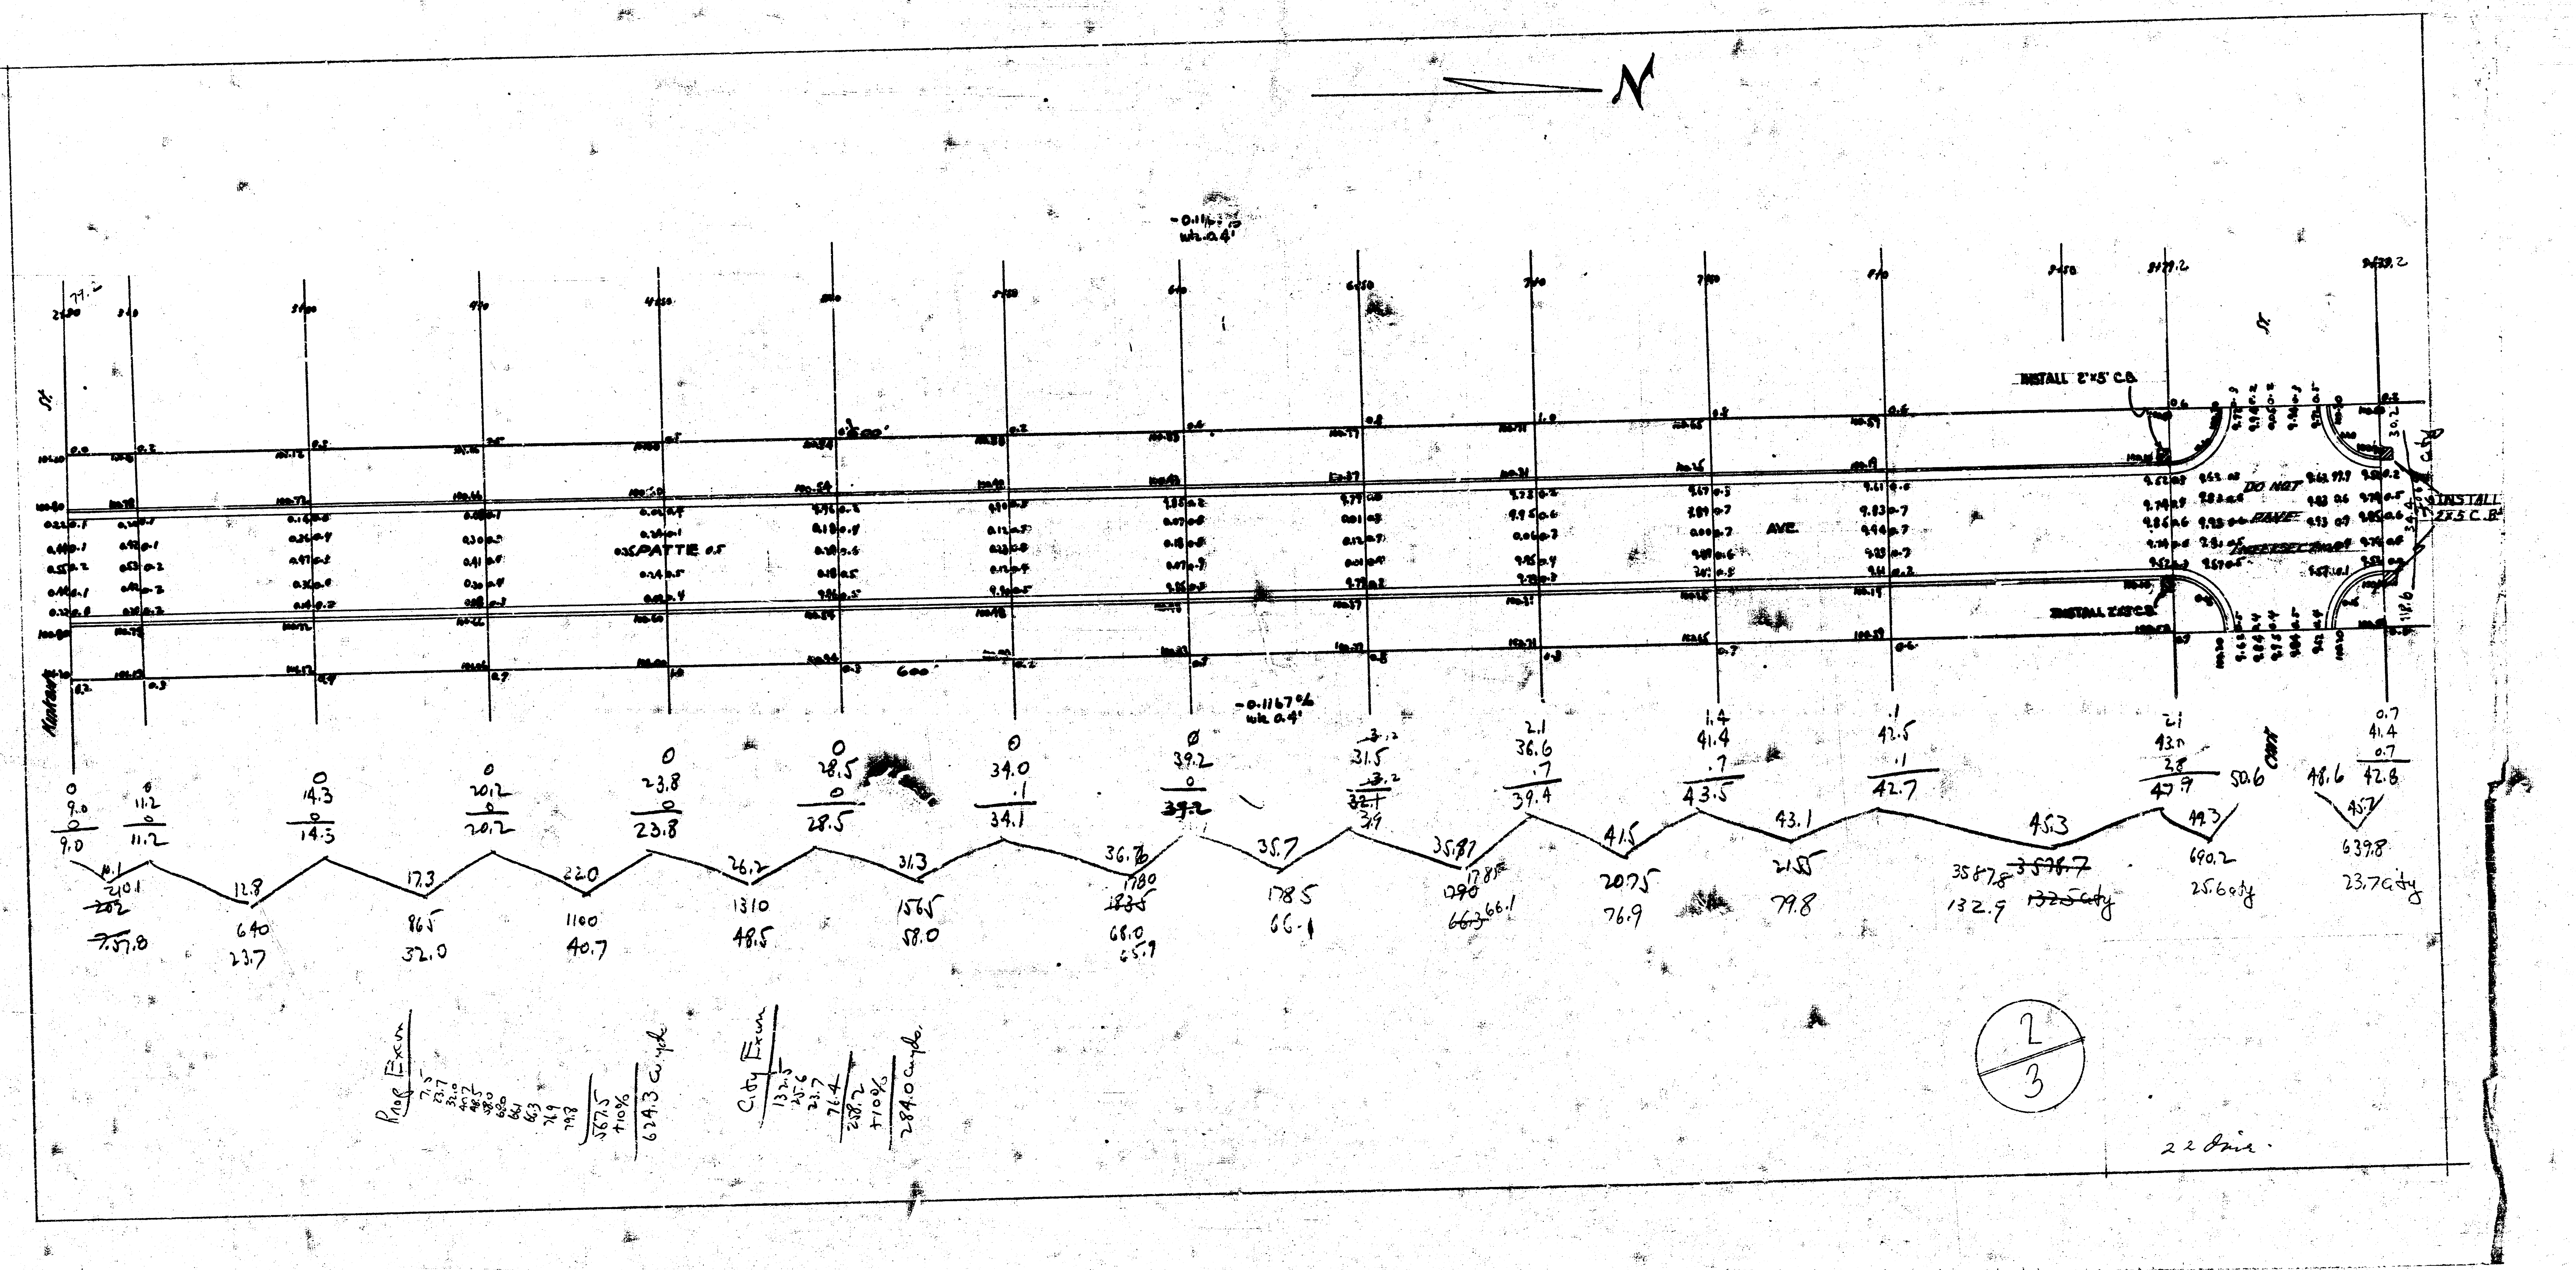
N
PATTIE
AVE.
INSTALL 2'×5' C.B.
INSTALL 2'×5' C.B.
INSTALL 2×5 C.B.
DO NOT PAVE INTERSECTION
St.
9+50
9+79.2
9+89.2
-0.1167%
-0.1167%
600'
City
Road Exc
7.5
23.7
32.0
40.7
48.5
58.0
66.0
66.1
66.3
76.9
79.8
567.5
+10%
624.3 cu.yds.
City Exc
132.9
25.6
23.7
71.4
258.2
+10%
284.0 cu.yds.
2/3
22 dim.

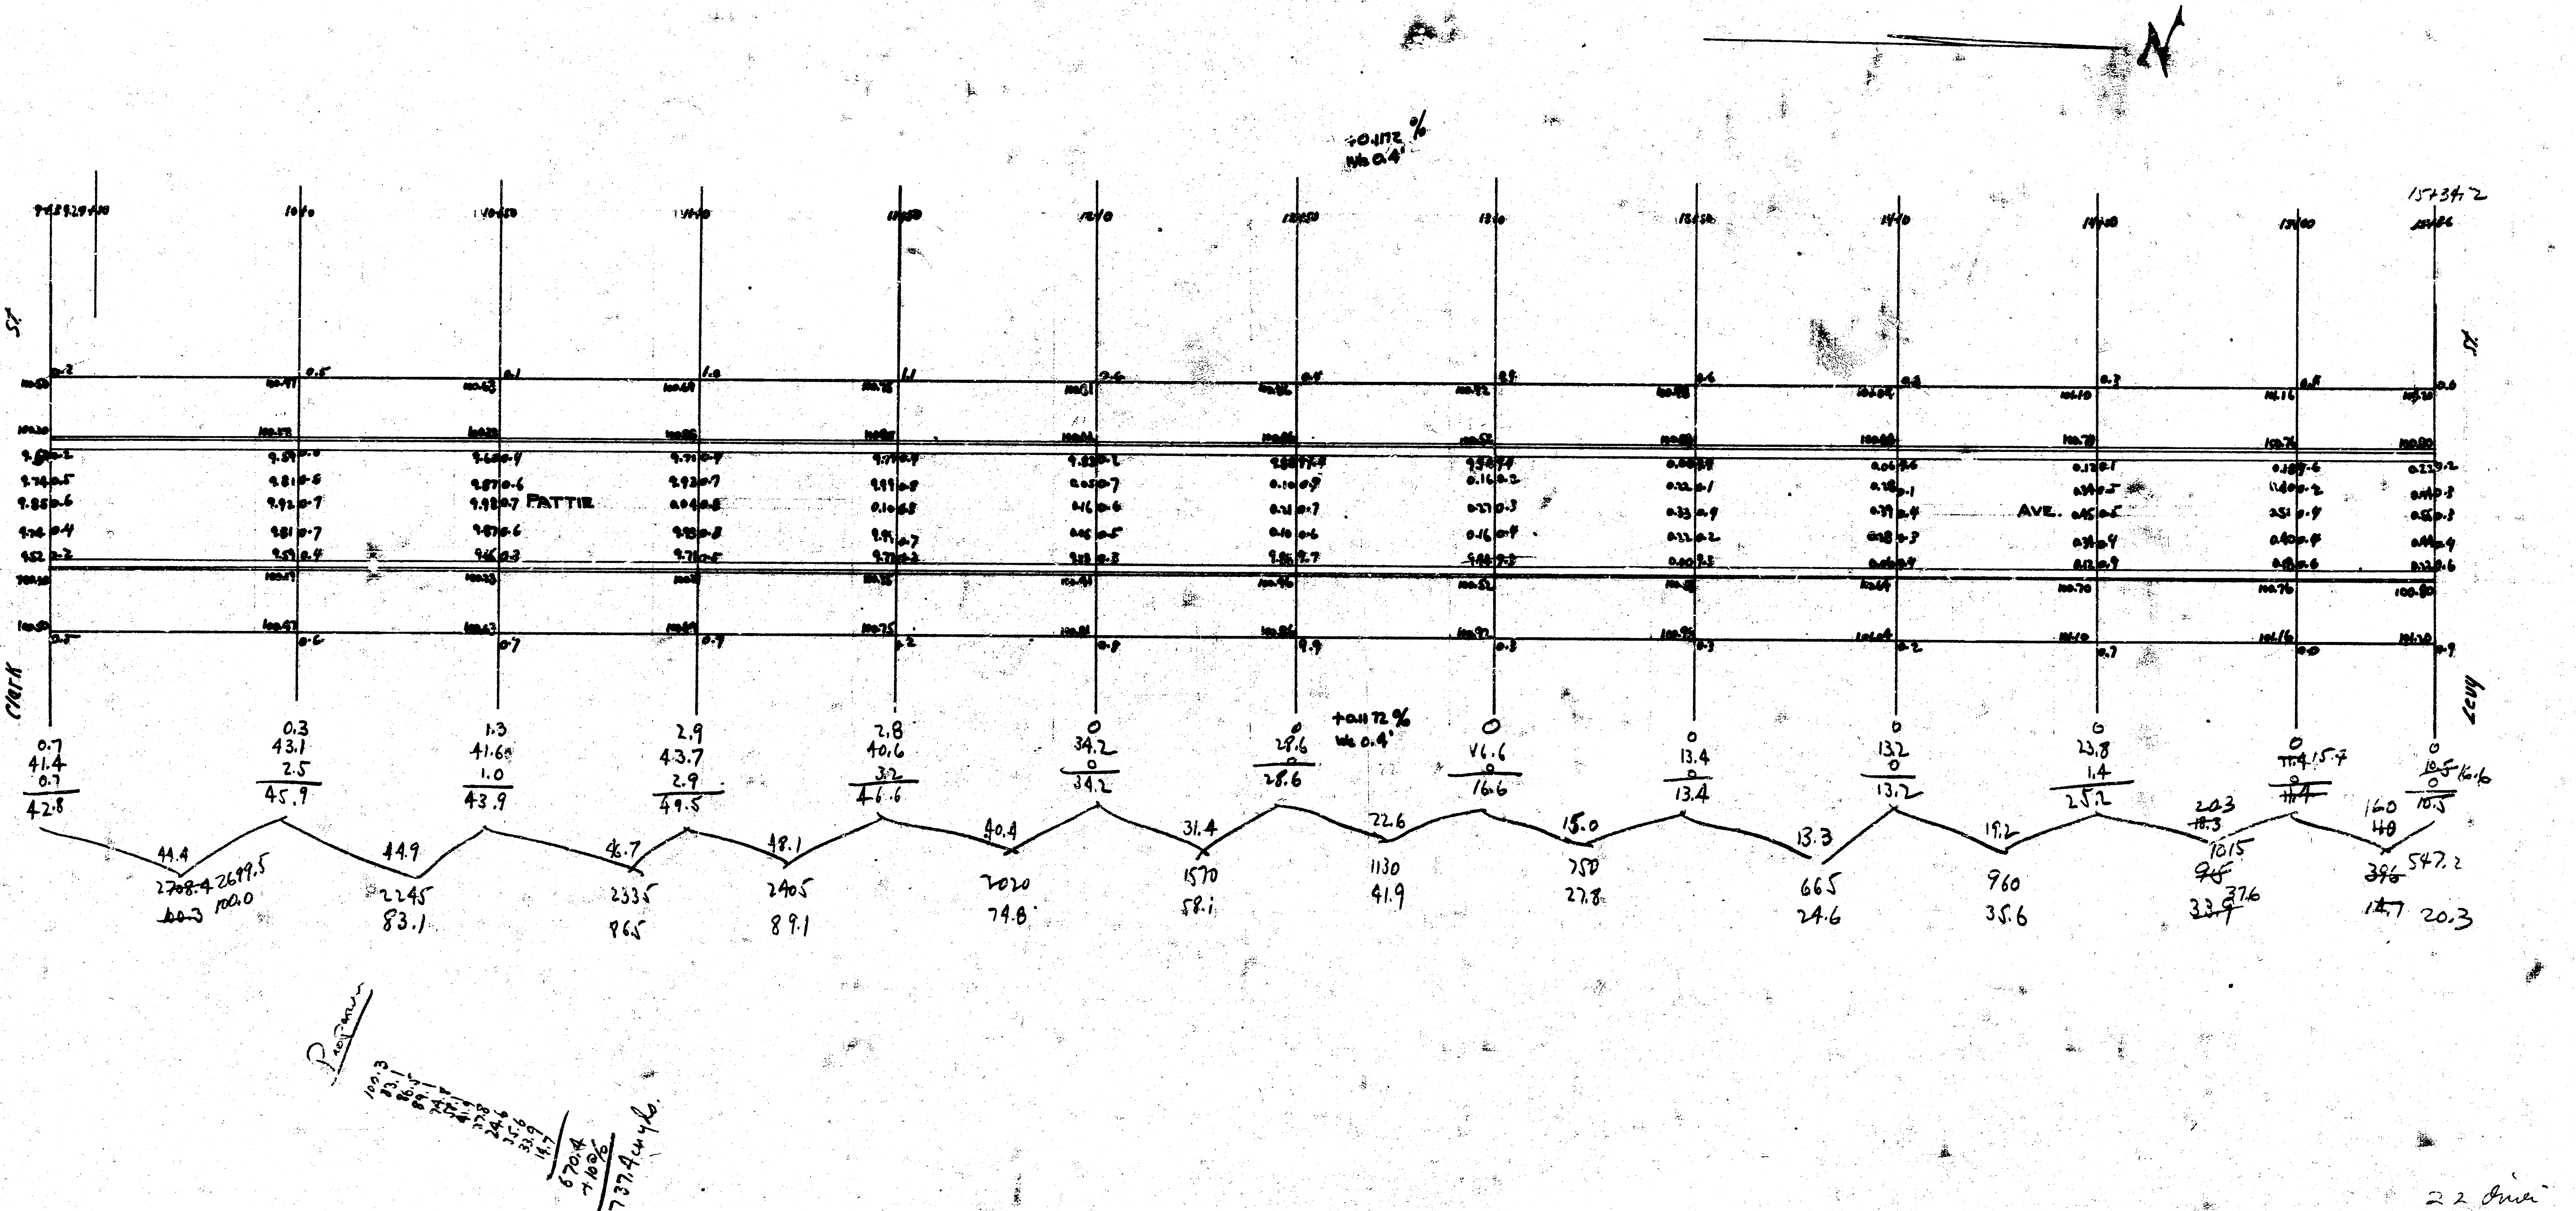
N
+0.1172 %
W 0.4'
15+34.2
St
PATTIE
AVE.
Clark
0.7
41.4
0.7
42.8
0.3
43.1
2.5
45.9
1.3
41.6
1.0
43.9
2.9
43.7
2.9
49.5
2.8
40.6
3.2
46.6
0
34.2
0
34.2
0
28.6
0
28.6
0
V6.6
0
16.6
0
13.4
0
13.4
0
13.2
0
13.2
0
23.8
1.4
25.2
0
~~11.4~~ 15.4
0
~~11.4~~
0
~~10.5~~ 16.6
0
10.5
44.4
~~2708.4~~ 2699.5
~~100.3~~ 100.0
44.9
2245
83.1
46.7
2335
86.5
48.1
2405
89.1
40.4
2020
74.8
31.4
1570
58.1
22.6
1130
41.9
15.0
750
27.8
13.3
665
24.6
19.2
960
35.6
20.3
~~18.3~~
1015
~~915~~
~~33.9~~ 37.6
16.0
40
~~396~~ 547.2
~~14.7~~ 20.3

22 Ime

3/3

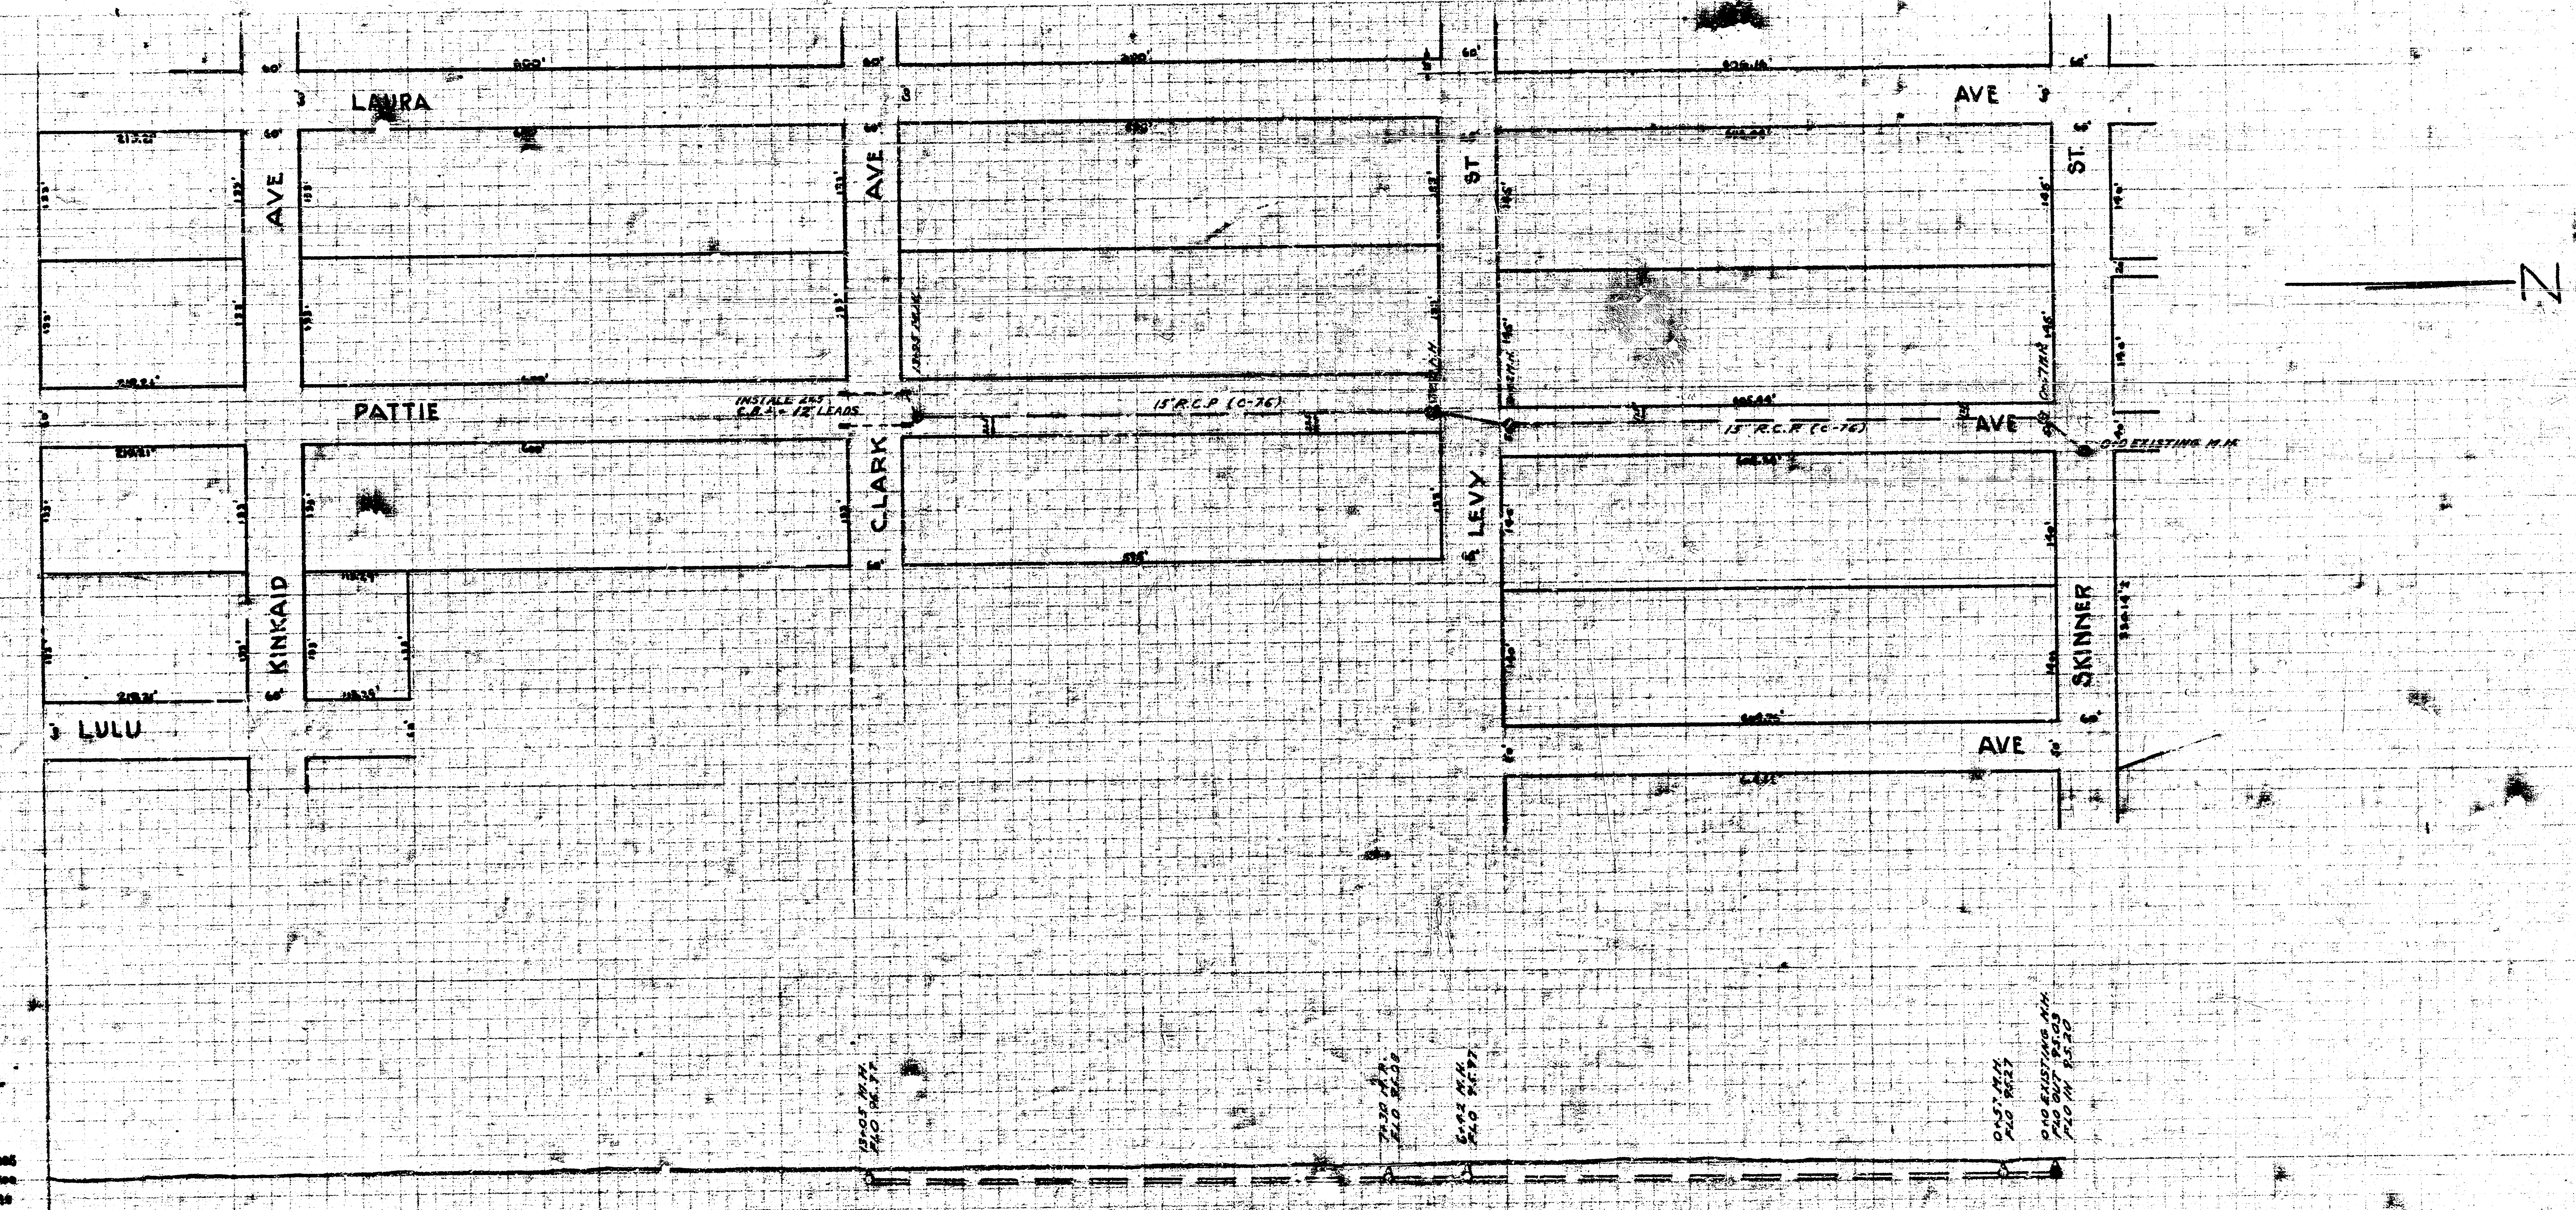

B.M. 103.20 S.W. CORNER CONC. PORCH SLAB, HOUSE [illegible] CORNER LEVY + LAURA
B.M. 100.87 TOP OF PROP. IRON, S.W. COR. PATTIE + CL.

Incidental Drainage
in connection with
paving
PATTIE AVE
from
S.L. LEVY to S.L. King Michaelsen 2nd Addn
scale 1" = 60'