
1941
PATTIE - N.L. PAWNEE to S.L. BLAKE
30' INT. CURB

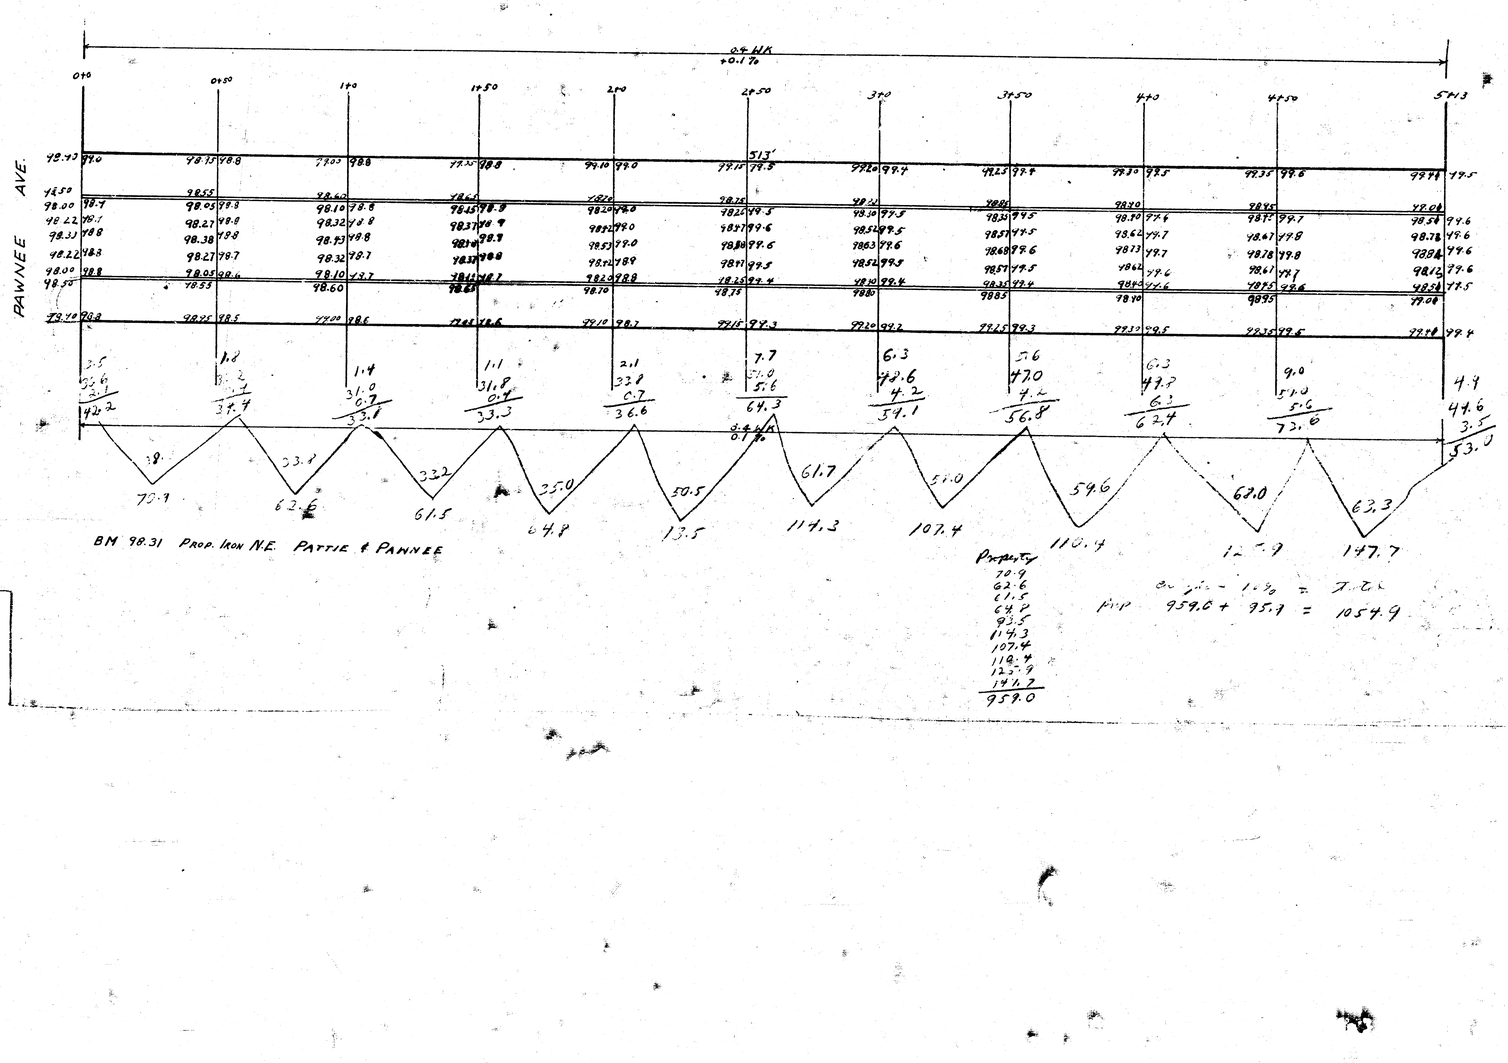

Property
70.9
62.6
61.5
64.8
93.5
114.3
107.4
119.4
123.9
141.7
959.0

Prop 959.0 + 95.9 = 1054.9