PAYNE AVE — S.L. 14th St. to S.L. 15th St.

36'-4"
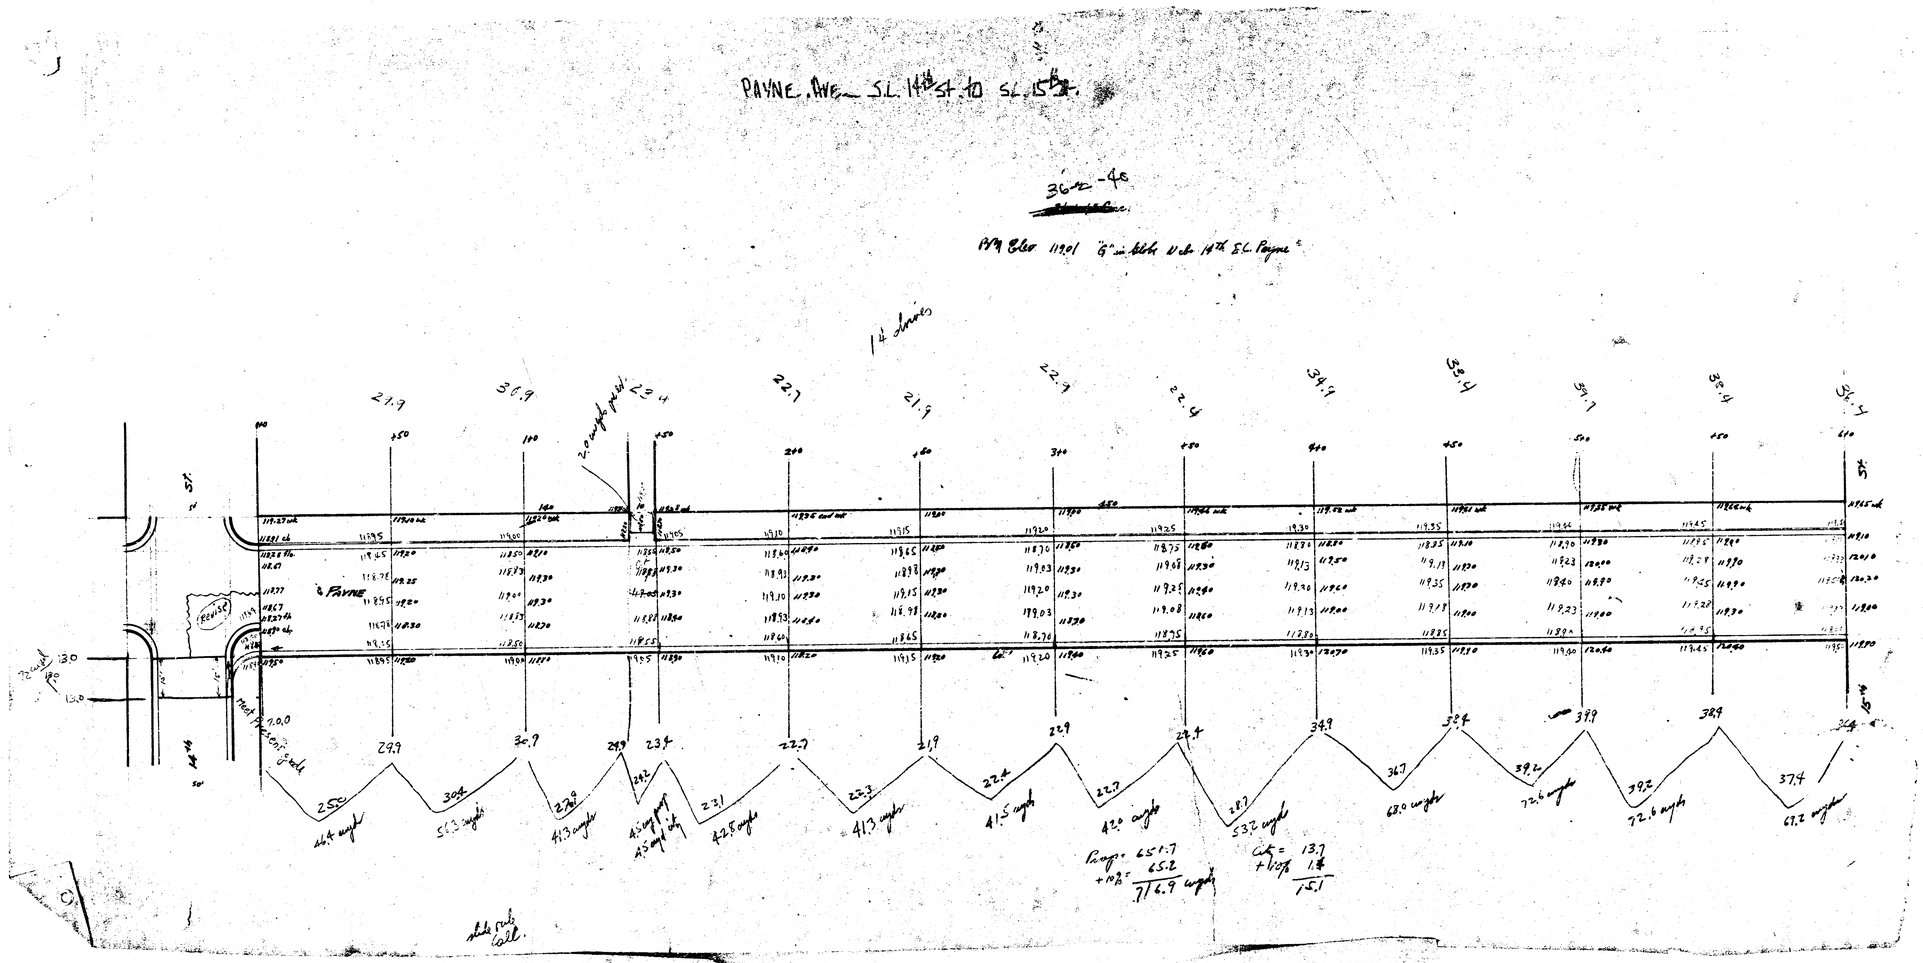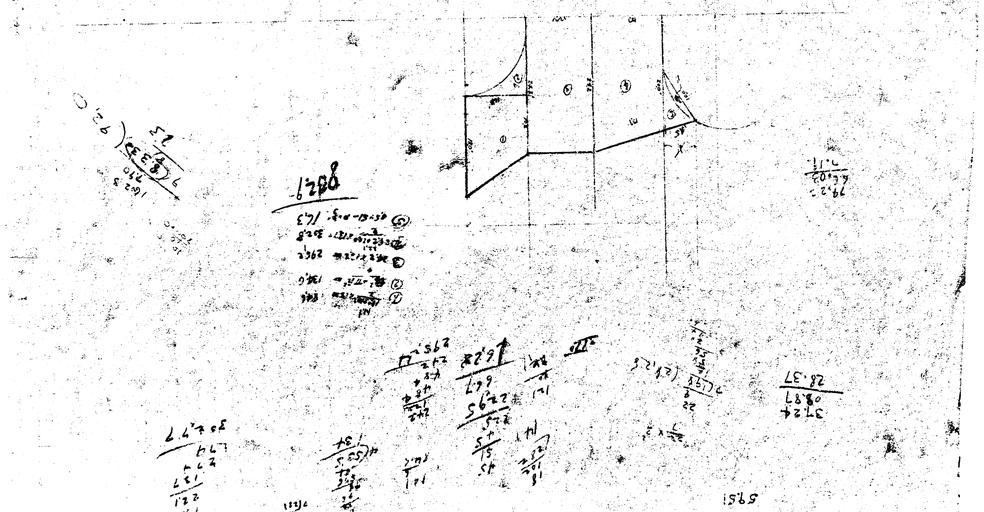
P/M Elev 1190.1 "G" in block N. of 14th S.L. Payne