Map 6

B.M. 1953.2 ~ S.E. corner porch to #1053 Pineridge.
B.M. 1958.32 ~ "H" in Mueller F.P. S.W. corner Castle Drive & Pineridge.

Property	City
11.9.1	39.5
11.9.1	29.0
14.4.9	11.0.7
79.9	50.4
11.1.9	54.6
9.2.6	
91.7	
11.1.5	
85.7	
15.7	
77.1	
116.5	
17.6.8	
98.3	
99.5	
5.2.1	
36.5	
113.9	
112.6	
8.2.5	
5.2	
1910.7	
+10%	
1991.8 cu. yds	280.1 cu. yds.

Stationing is 9' west of east R.

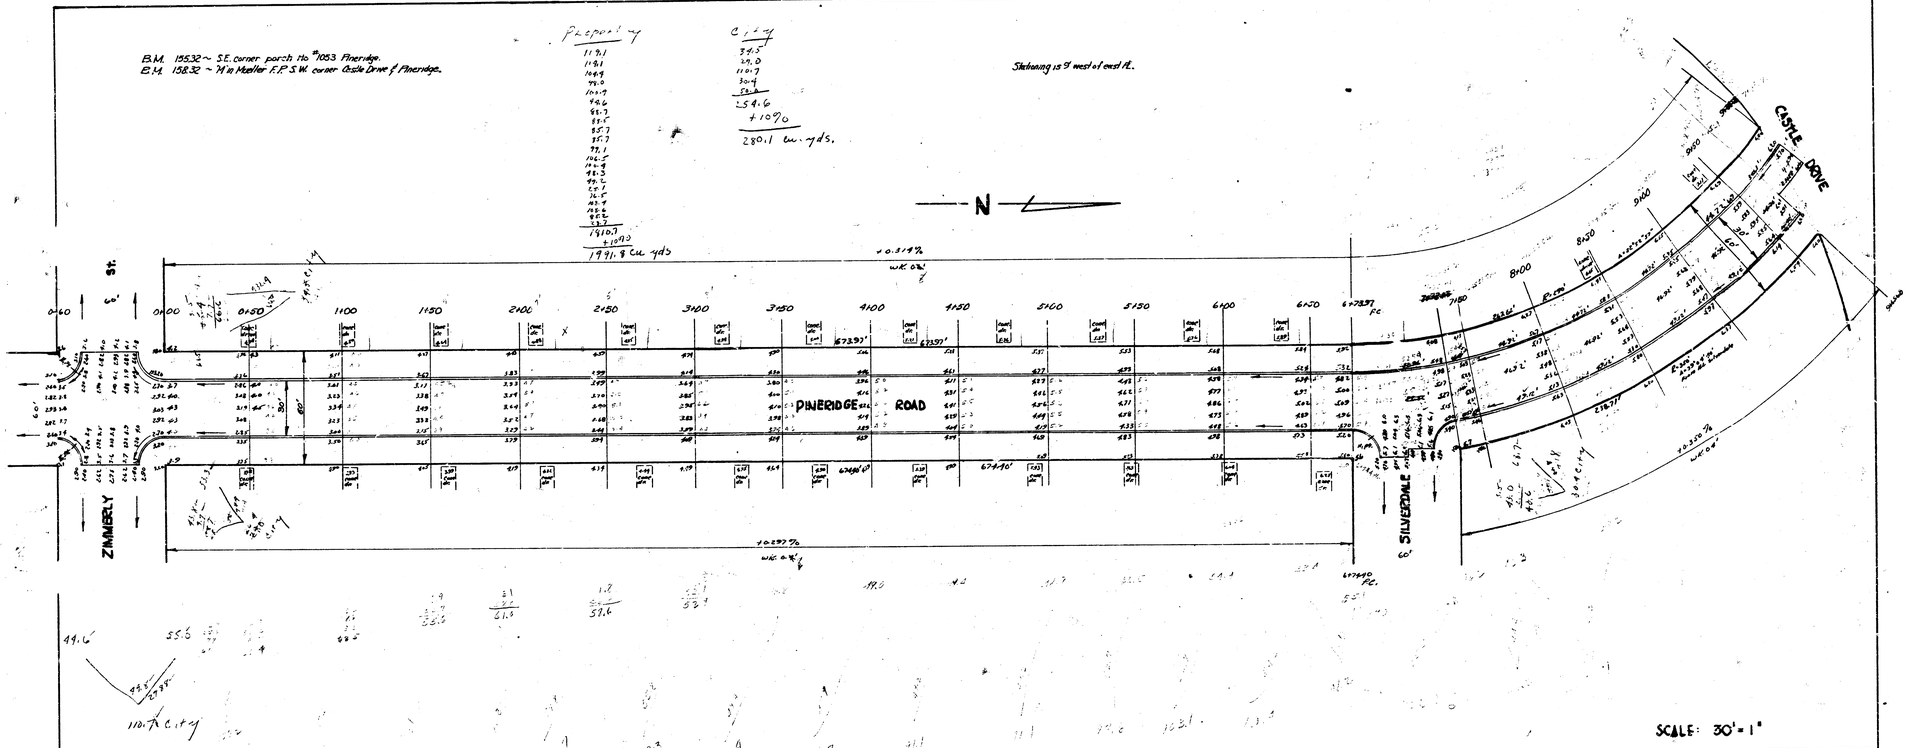

SCALE: 30' = 1"

PINE RIDGE ROAD
SL CASTLE DRIVE SL ZIMMERLY ST
30' CONC. AND CB.
CITY OF WICHITA, KANS.
L.K. WHITE CITY ENGINEER
MAY, 1950 PRO. NO. C10-34

4 2 4 x (10)