
Pg 6

B.M. 1553.2 ~ S.E. corner porch to #1093 Pineridge.
B.M. 1538.2 ~ "H" in Heller F.P. S.W. corner Castle Drive & Pineridge.

Property	City
111.1	34.5
119.1	29.0
104.9	110.7
99.9	30.4
104.9	54.6
94.6	+10%
98.7	280.1 cu. yds.
88.5	
85.7	
85.7	
99.1	
106.5	
104.8	
98.3	
99.5	
85.1	
74.5	
103.9	
102.6	
93.5	
13.2	
1910.7	
+10%	
1991.8 cu. yds	

Stationing is 9' west of east ft.

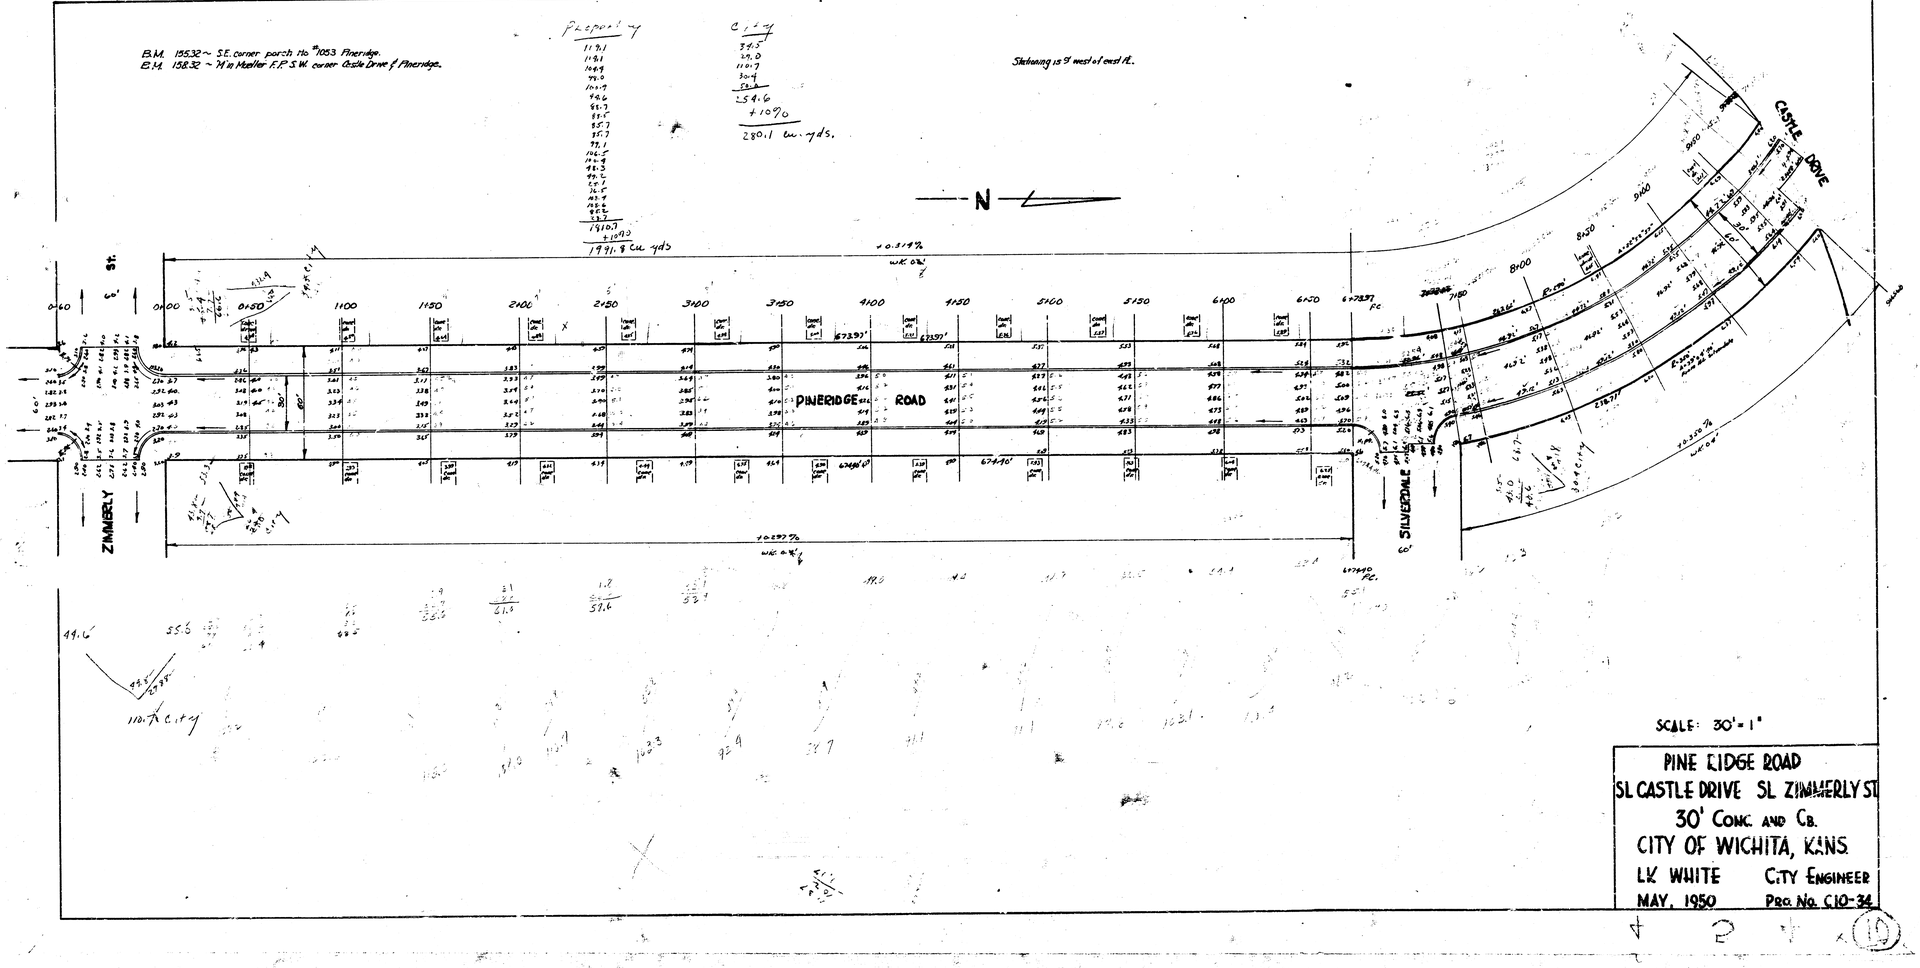

SCALE: 30' = 1"

PINE RIDGE ROAD
SL CASTLE DRIVE SL ZIMMERLY ST
30' CONC. AND CB.
CITY OF WICHITA, KANS.
L.K. WHITE CITY ENGINEER
MAY, 1950 PROJ. NO. C10-34

4 2 4 (15)