B.M. 203.80 "6" in Globe top cb. N. end radius N.W. Cor. 15th & Gentry

N

Fountain

Drive

Lane

Regents

No. Krause Dr.

Shocker Dr.

P.I. 200' V.C. 214.50

P.C.

P.I. 200' V.C. 215.00

P.R.C.

P.C.

R=1635.06' Δ=32°00'

WK. 0.4'

0.402 %

- 0.396 %

WG. 0.6'

Regents Lane

W.L. Gentry Drive - S.L. Lot 14, I Block G, & Lot 8, Block F, University Park 2nd Addn


26-2-30 A.C.

City of Wichita, Kansas

L.K. White City Engineer

March 1949 C19-15

1/2

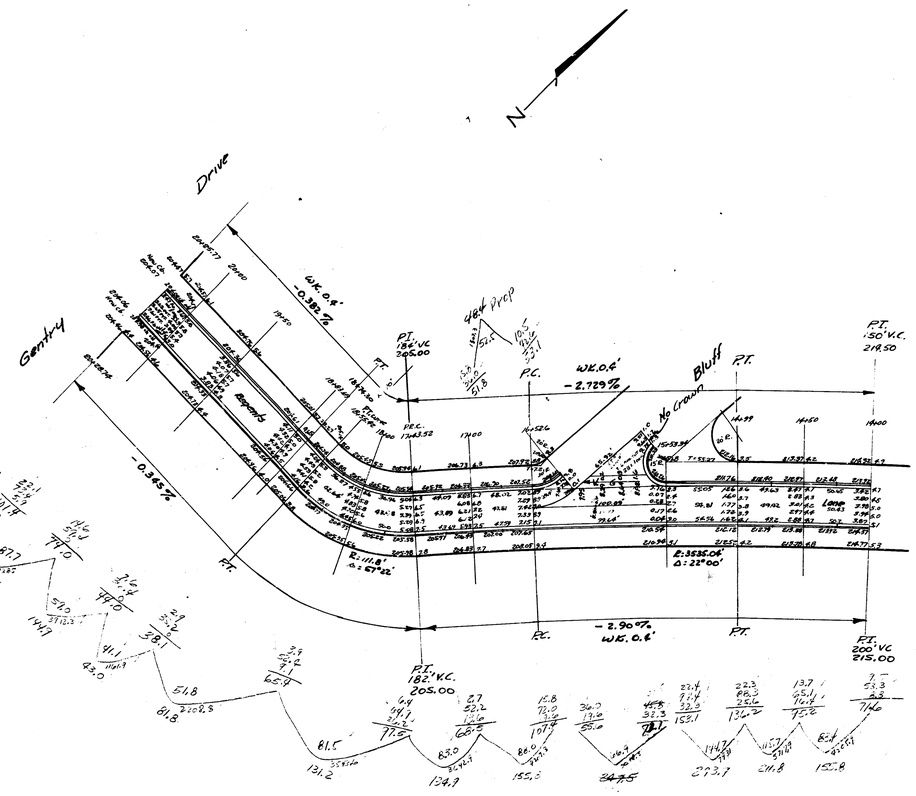

	231.1
	+10%
	254.2 cu. yds.