
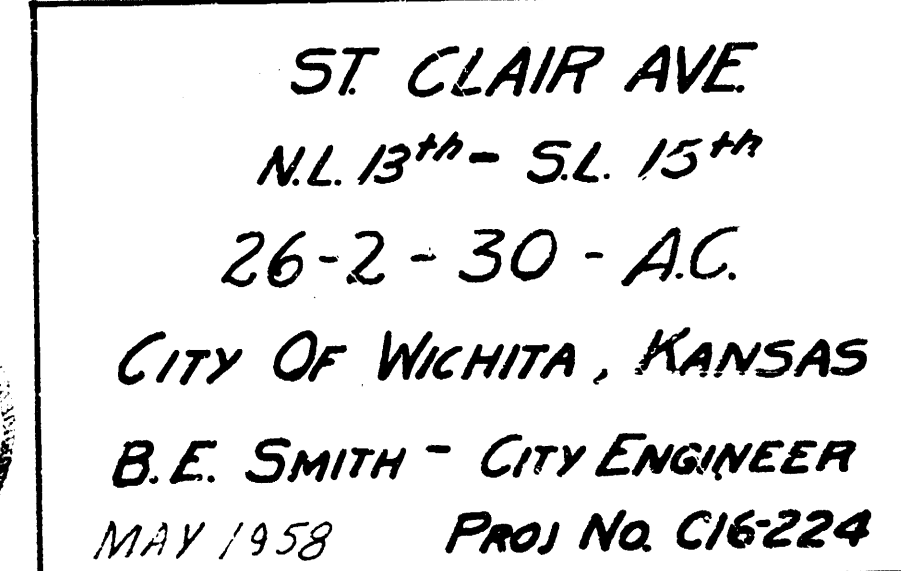


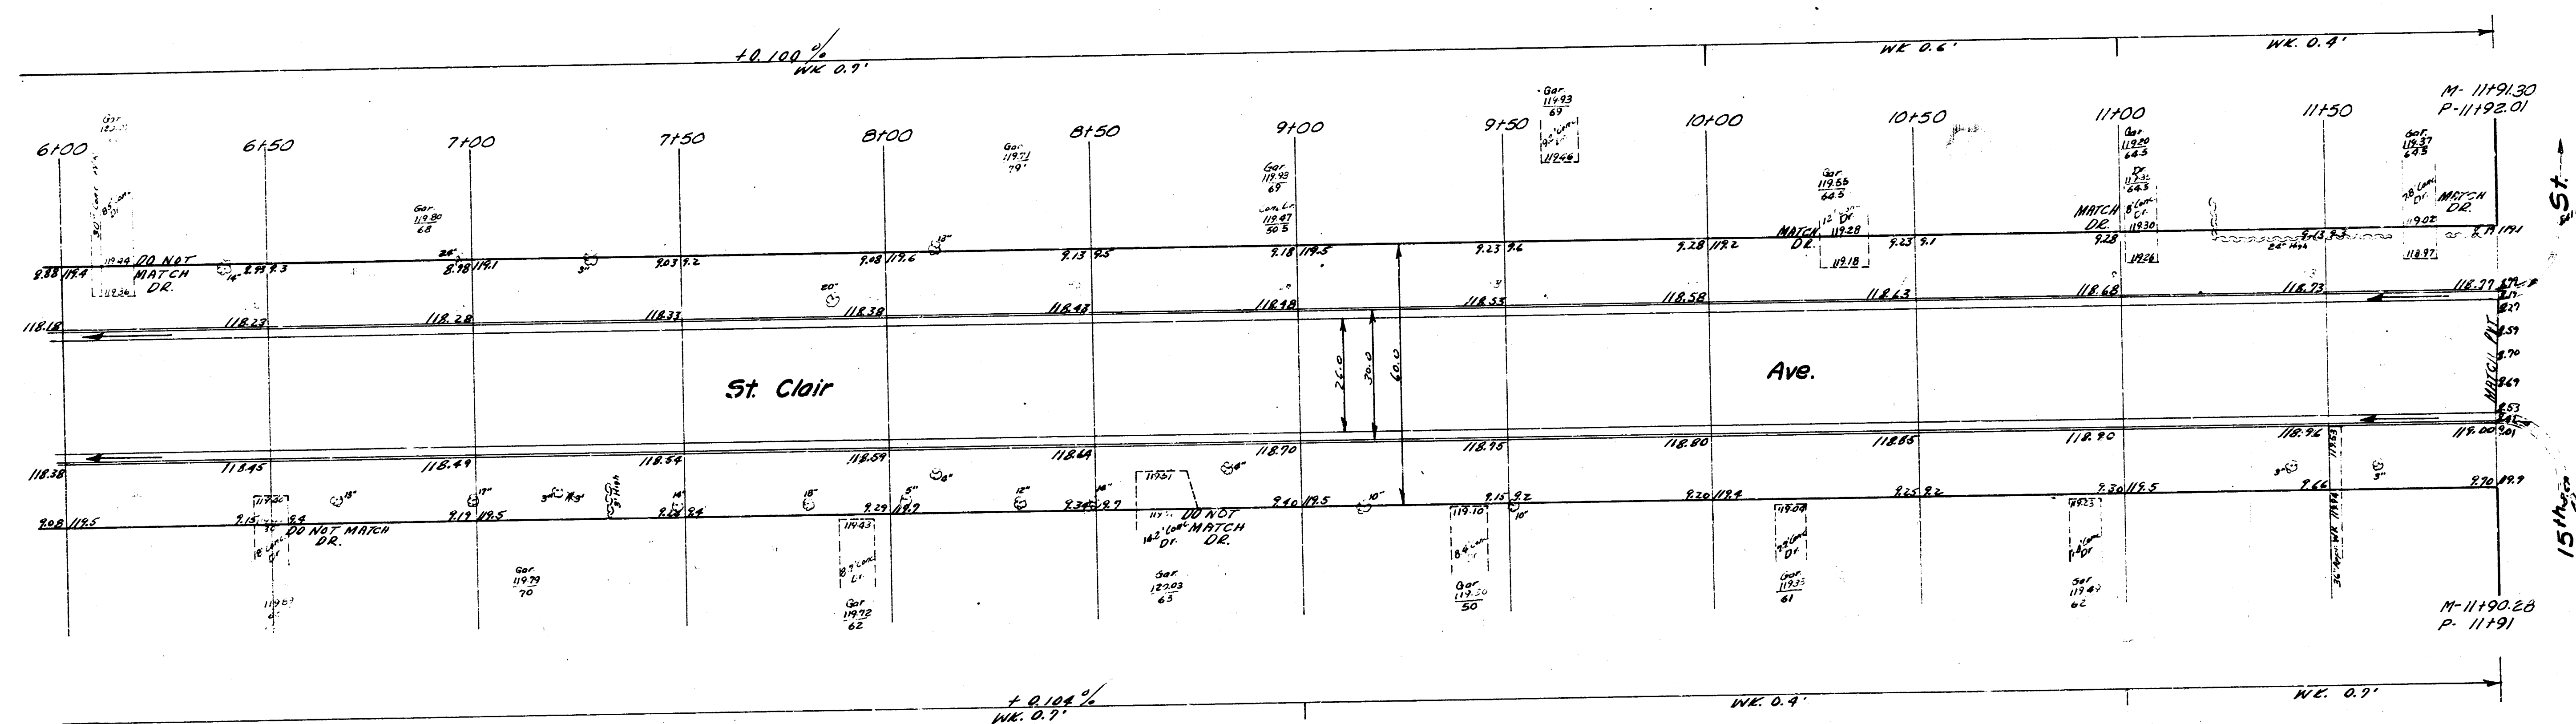

St. Clair Ave.
Proj. No. C16-224