B.M. 123.54 Std. S.W. Cor. 17th & Meridian
B.M. 122.83 "R" in Ritchie N.L. 17th & E Cb. Sedgwick
B.M. 123.10 "R" in Ritchie E.L. Sedgwick N. Cb. Westport

N
Scale 1" = 20'

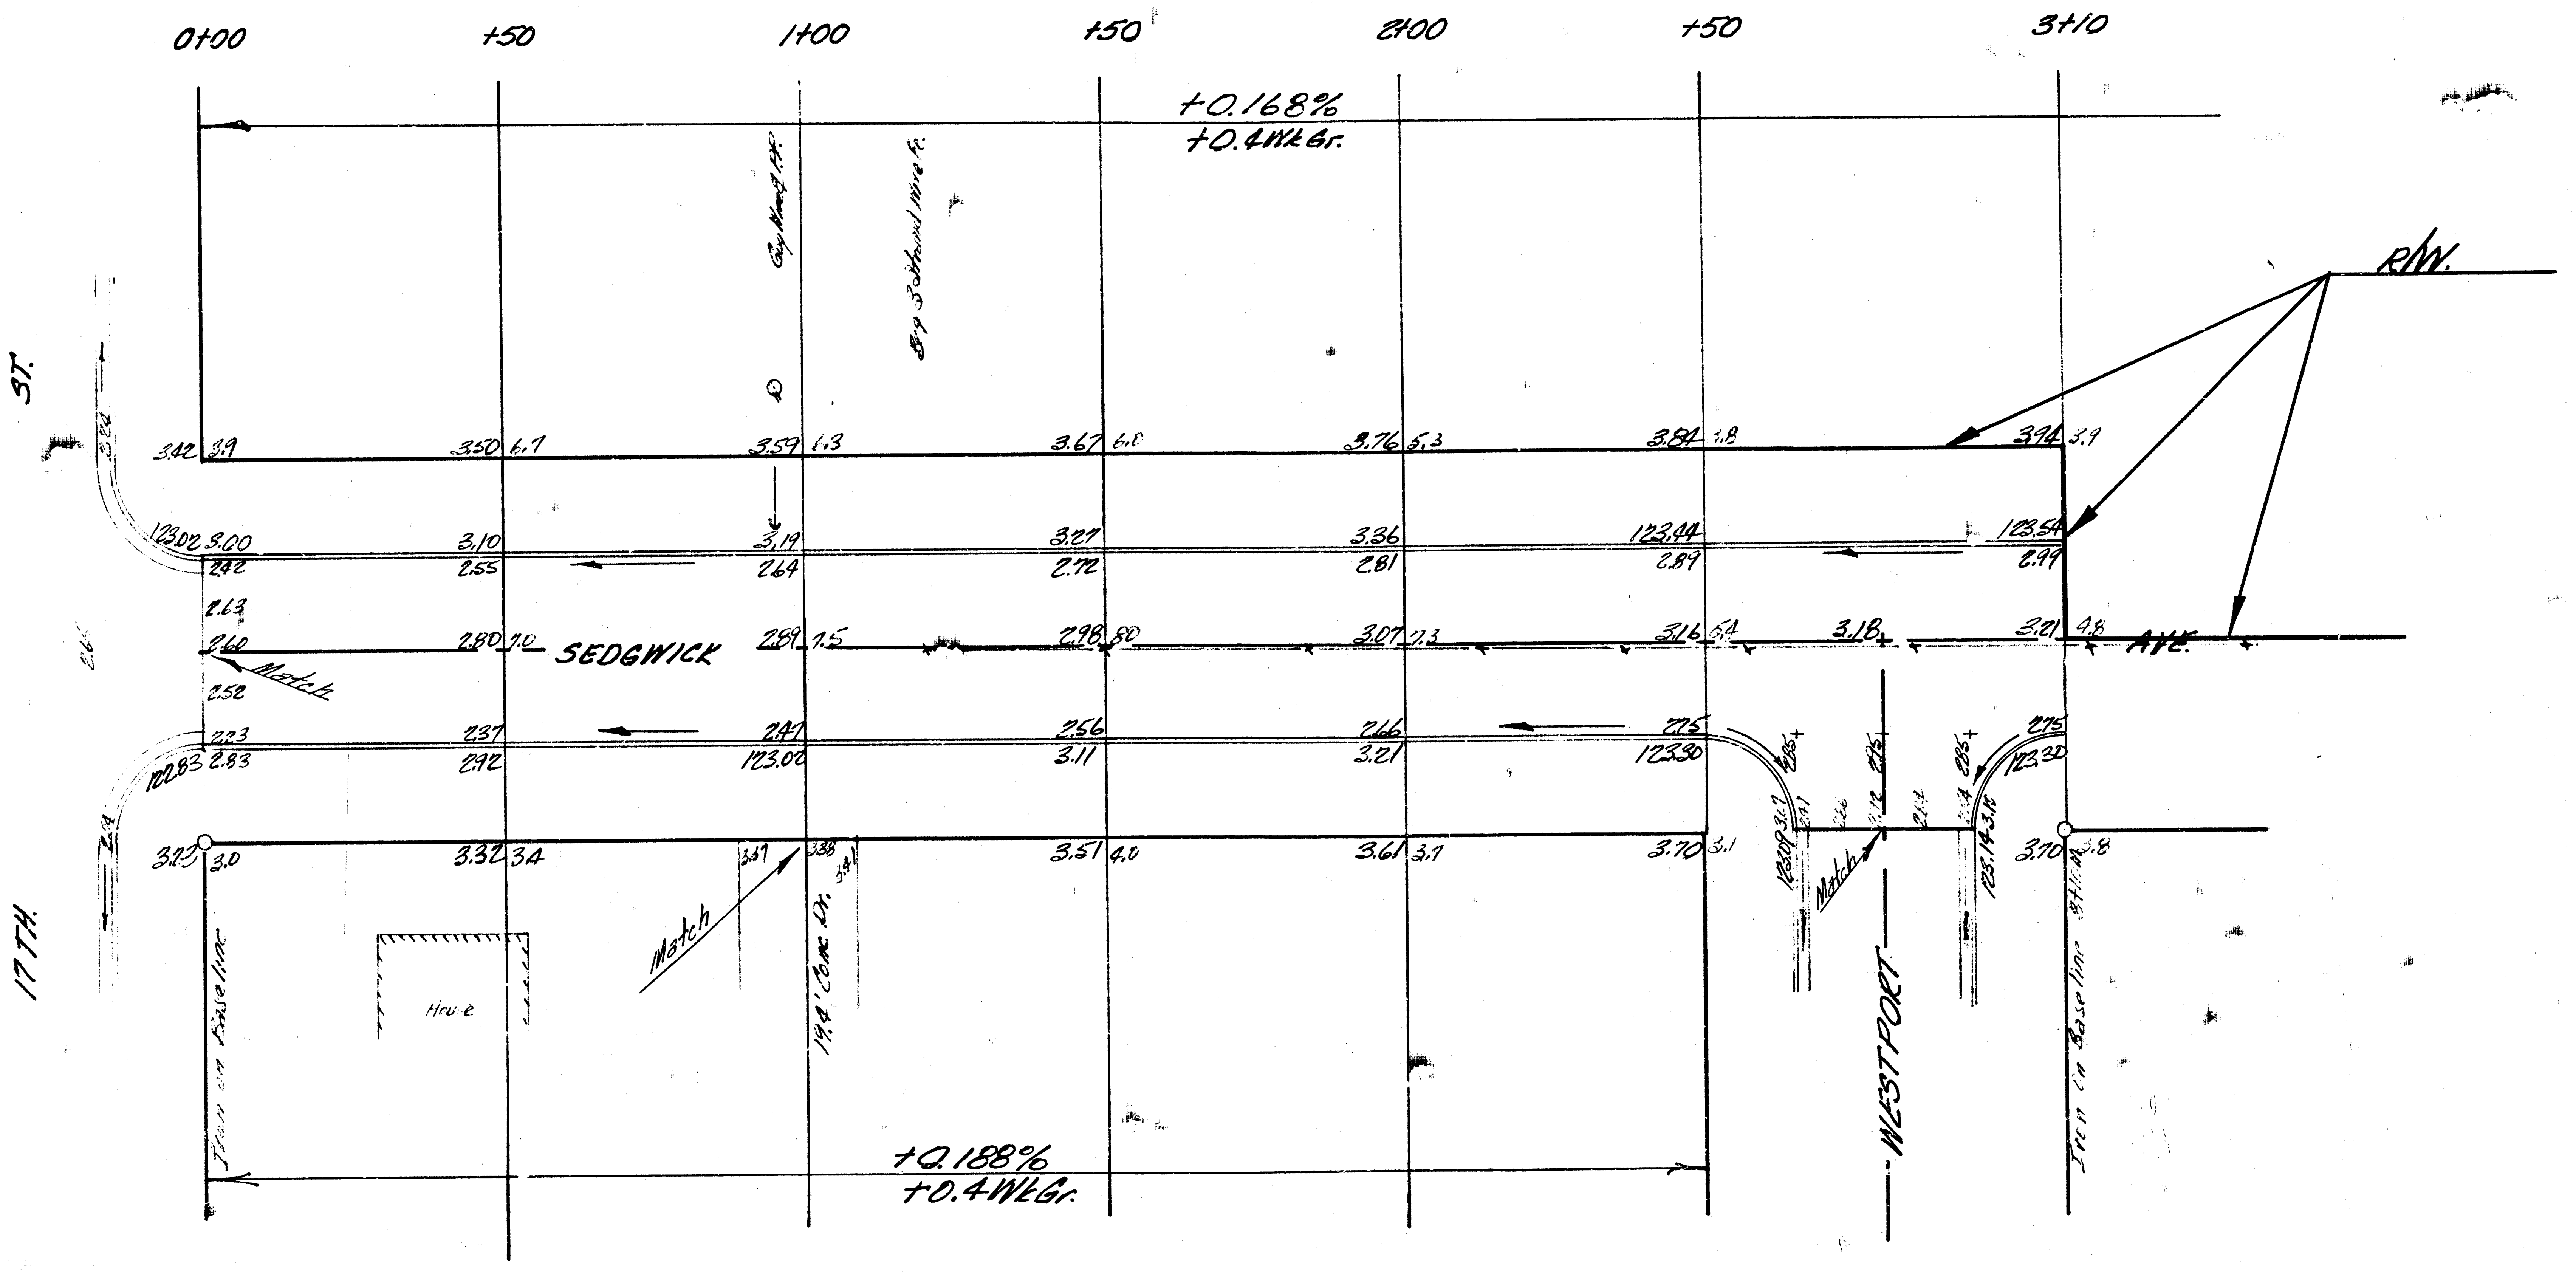
0+00
+50
1+00
+50
2+00
+50
3+10
+0.168%
+0.4 Wk. Gr.
R/W.
17TH. ST.
SEDGWICK AVE.
WESTPORT
Match
Match
Match
House
Baseline
19.4' Conc. Dr.
3.42 3.9
3.50 6.7
3.59 6.3
3.67 6.0
3.76 5.3
3.84 4.8
3.94 3.9
123.02 3.00
2.42
3.10
2.55
3.19
2.64
3.27
2.72
3.36
2.81
123.44
2.89
123.54
2.99
2.63
2.60
2.80 7.0
2.89 7.5
2.98 8.0
3.07 7.3
3.16 6.4
3.18
3.21 4.8
2.52
2.23
122.83 2.83
2.37
2.92
2.47
123.00
2.56
3.11
2.66
3.21
2.75
123.30
2.75
123.30
3.23 3.0
3.32 3.4
3.37
3.38
3.41
3.51 4.0
3.61 3.1
3.70 3.1
123.09
123.14 3.18
3.70 3.8
+0.188%
+0.4 Wk. Gr.

EXCAVATION

| PROP. | CITY |
|---|---|
| 1,336.4 C.Y. | 132.1 C.Y. |
| 133.6 +10% | 13.2 +10% |
| 1470.0 C.Y. Total | 145.3 C.Y. Total |

4085

1/2

SEDGWICK AVE
N.L. 17TH. ST. TO N.L. WESTPOR
30' CONC. & CB.
CITY OF WICHITA, KANSAS
B.E. SMITH CITY ENGINE
DATE JULY 1955 PROV. C 15

EXCAVATION

| PROP. | CITY |
|---|---|
| 1336.9 CY | 132.1 CY |
| 133.6 +10% | 13.2 +10% |
| 1470.5 CY Adj | 145.3 CY Adj |

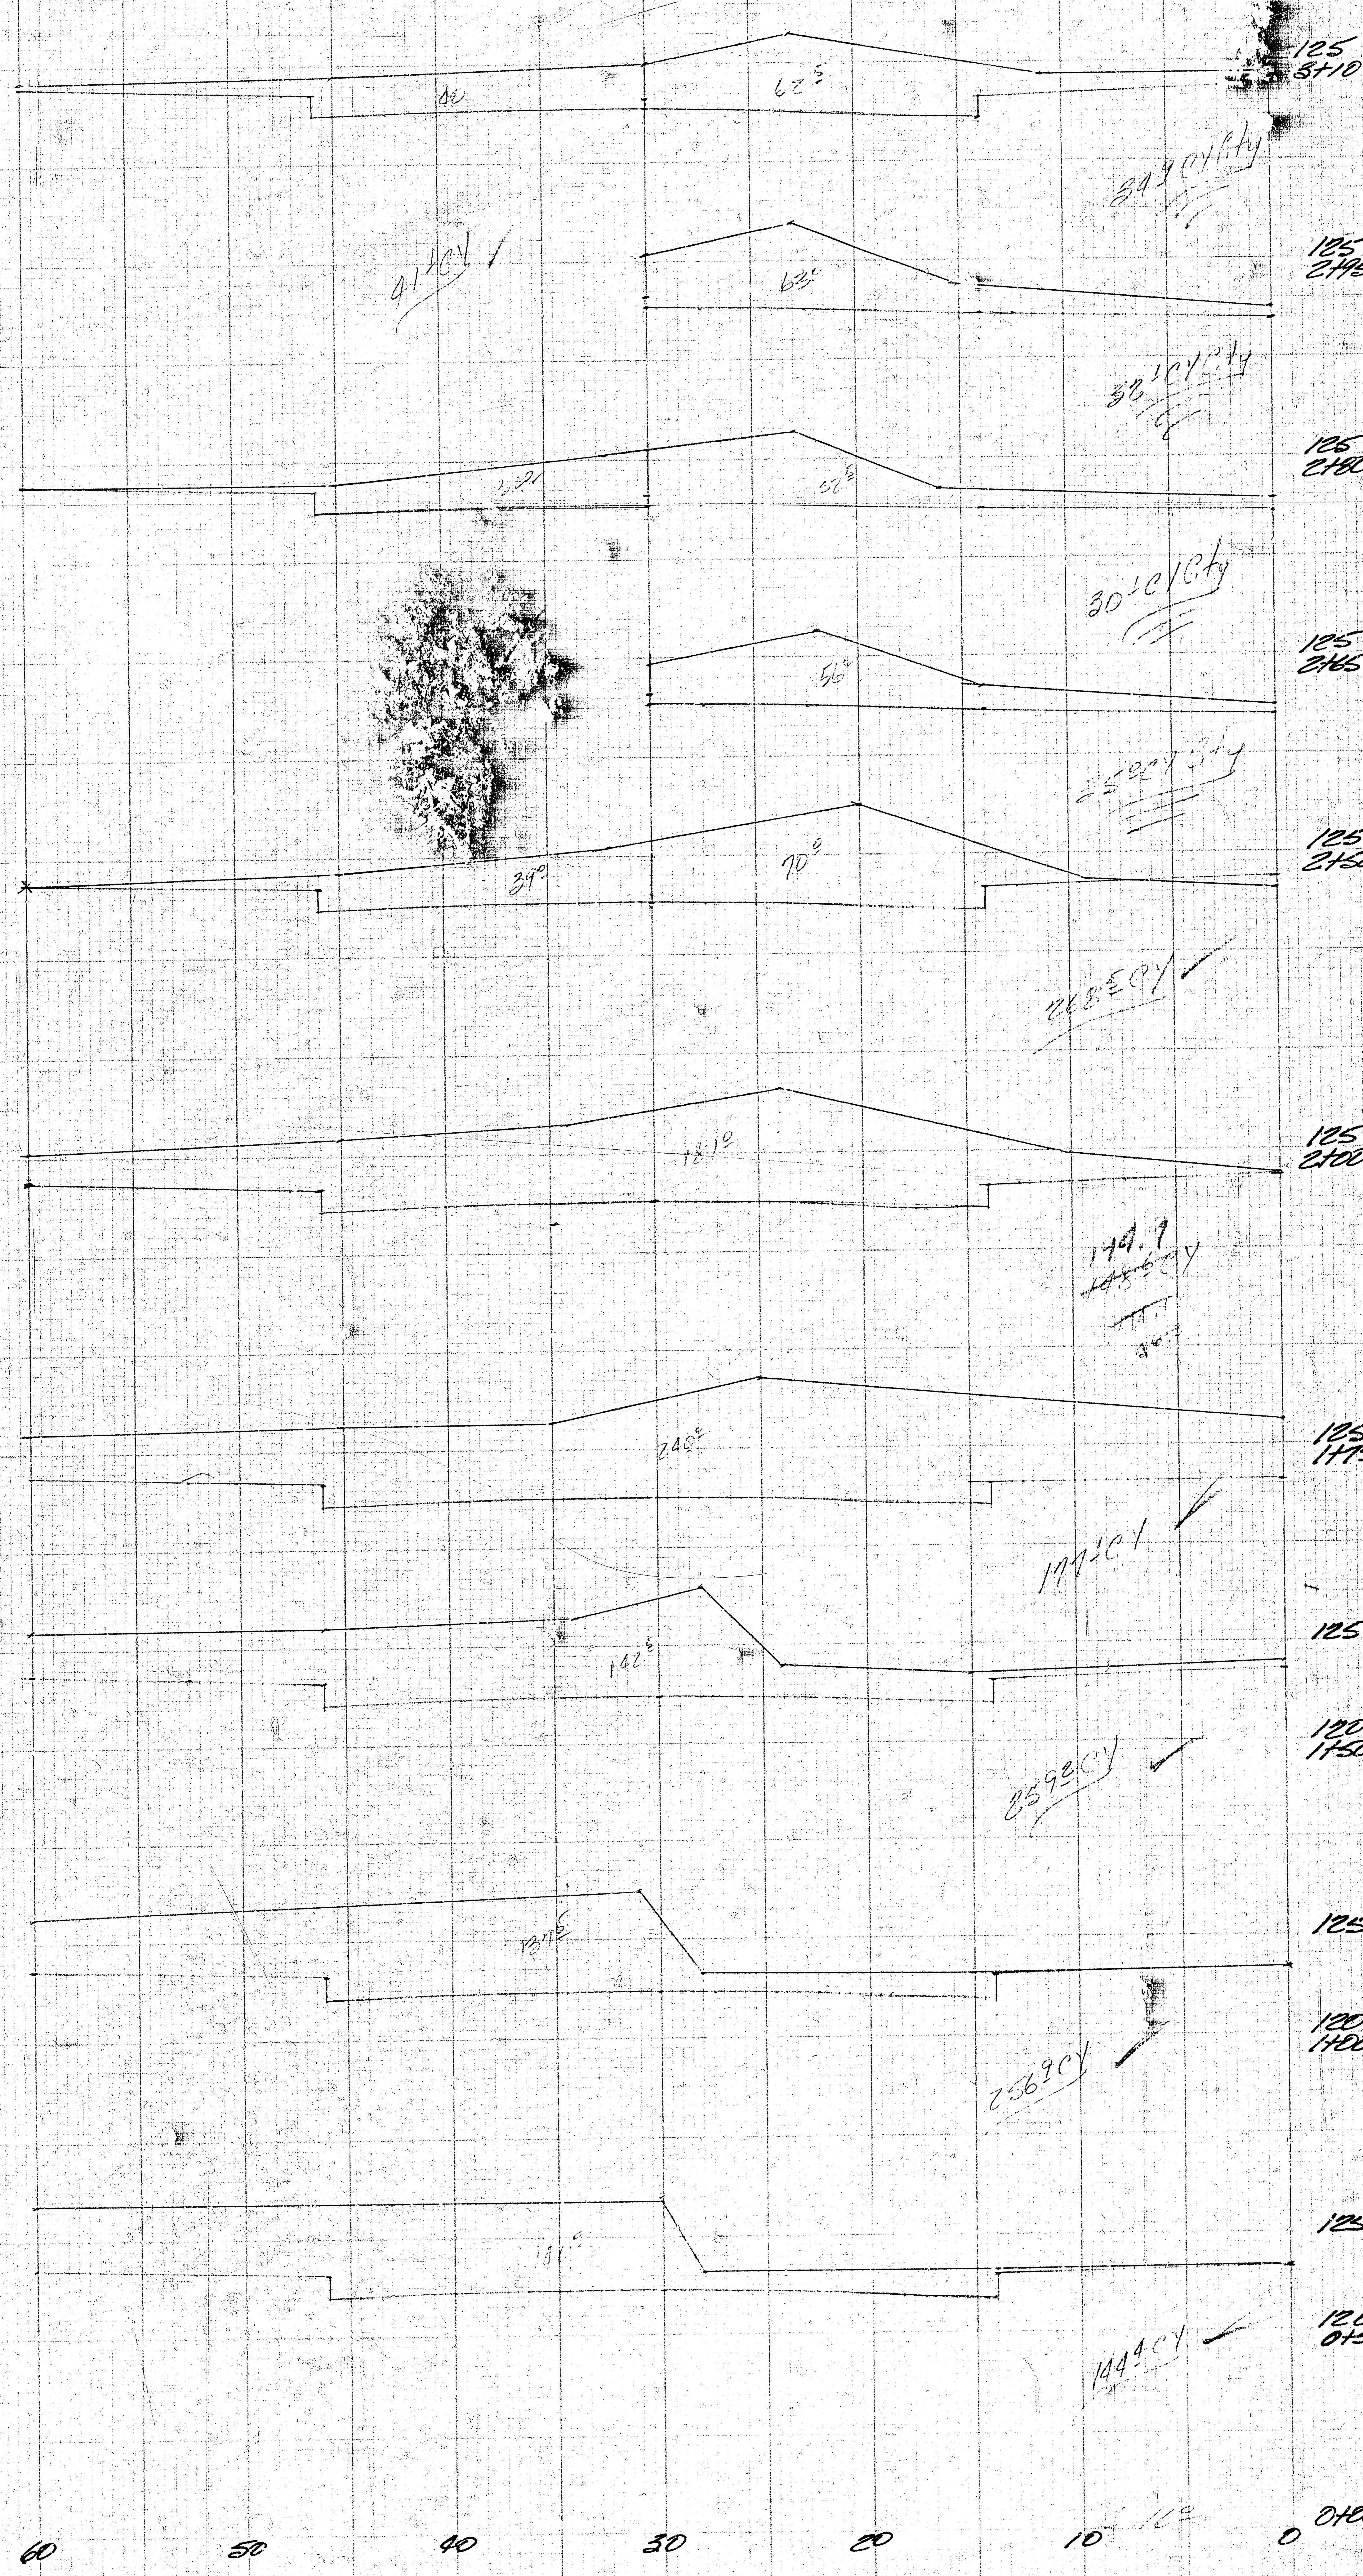

125 8+10
62.3
40
84.9 CY Cty
125 2+95
63.5
41.1 CY
38.1 CY Cty
125 2+80
56.5
32.1
30.1 CY Cty
125 2+65
56.5
25.5 CY Cty
125 2+50
70.0
34.0
268.5 CY
125 2+00
181.9
144.7
~~148.6 CY~~
125 1+75
240.5
171.1 CY
125
120 1+50
142.5
259.2 CY
125
120 1+00
134.5
256.9 CY
125
120 0+50
131.5
144.4 CY
0+00 NL 17th
0
10
20
30
40
50
60

Sedgwick Ave
NL 17th To NL Westport
C15-72