B.M. 123.54 Std. S.W. Cor. 17th & Meridian
B.M. 122.83 "P" in Ritchie N.L. 17th & E. Cb. Sedgwick
B.M. 123.10 "P" in Ritchie E.L. Sedgwick N. Cb. Westport

Scale 1" = 20'

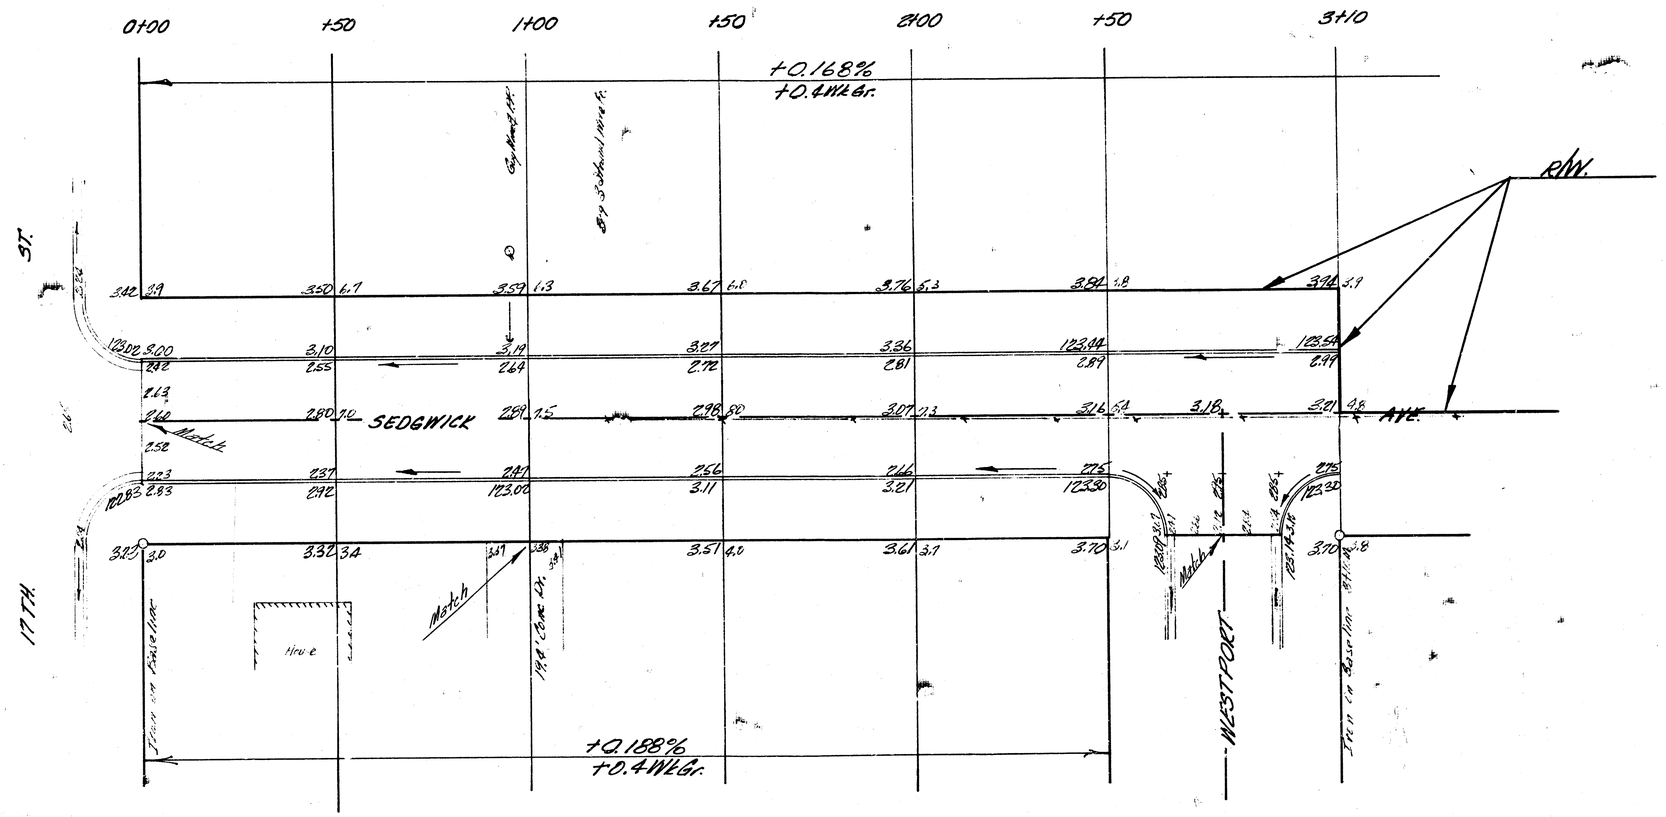
0+00
+50
1+00
+50
2+00
+50
3+10
+0.168%
+0.4 Wtr. Gr.
By Standard Mark
By Standard Mark
R/W.
ST.
SEDGWICK
AVE.
17TH.
WESTPORT
Match
Match
Match

Seaforwick Ave
NL 17th & NL Medford
CIS-72

2/2

0 10 20 30 40 50 60 0400 NL 17th

125 0130 1444.07'
125 1400 2389.07'
125 1750 1972.61'
125 1775 1984.19'
125 2100 1703.82'
125 2420 1984.19'
125 2465 1984.19'
125 2480 1984.19'
125 2495 1984.19'
125 3410 1984.19'

EXCAVATION

Fcn 1884.07'
1884.19'
1972.61' 1703.82'

CIS-72
1821.01
125 1400
125 2100