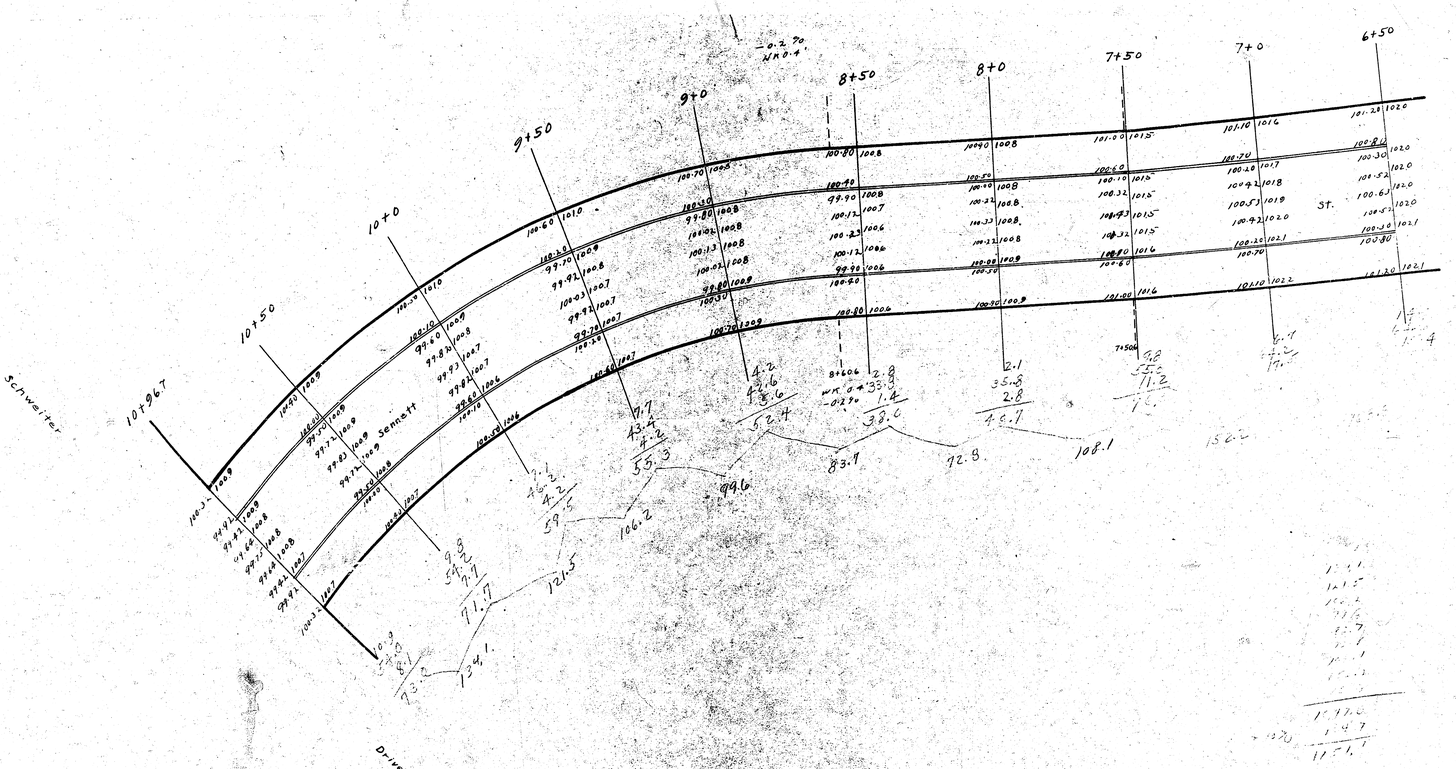
10+96.7
10+50
10+0
9+50
9+0
8+50
8+0
7+50
7+0
6+50
Schweiter
Sennett
Drive
St.
T.P. - 100.89 - Iron NE Cor. Sennett & Schweiter Drive

1942
Sennett - N.L. Almo to W.L. Geo. Washington
30' Conc. - Int. Cb

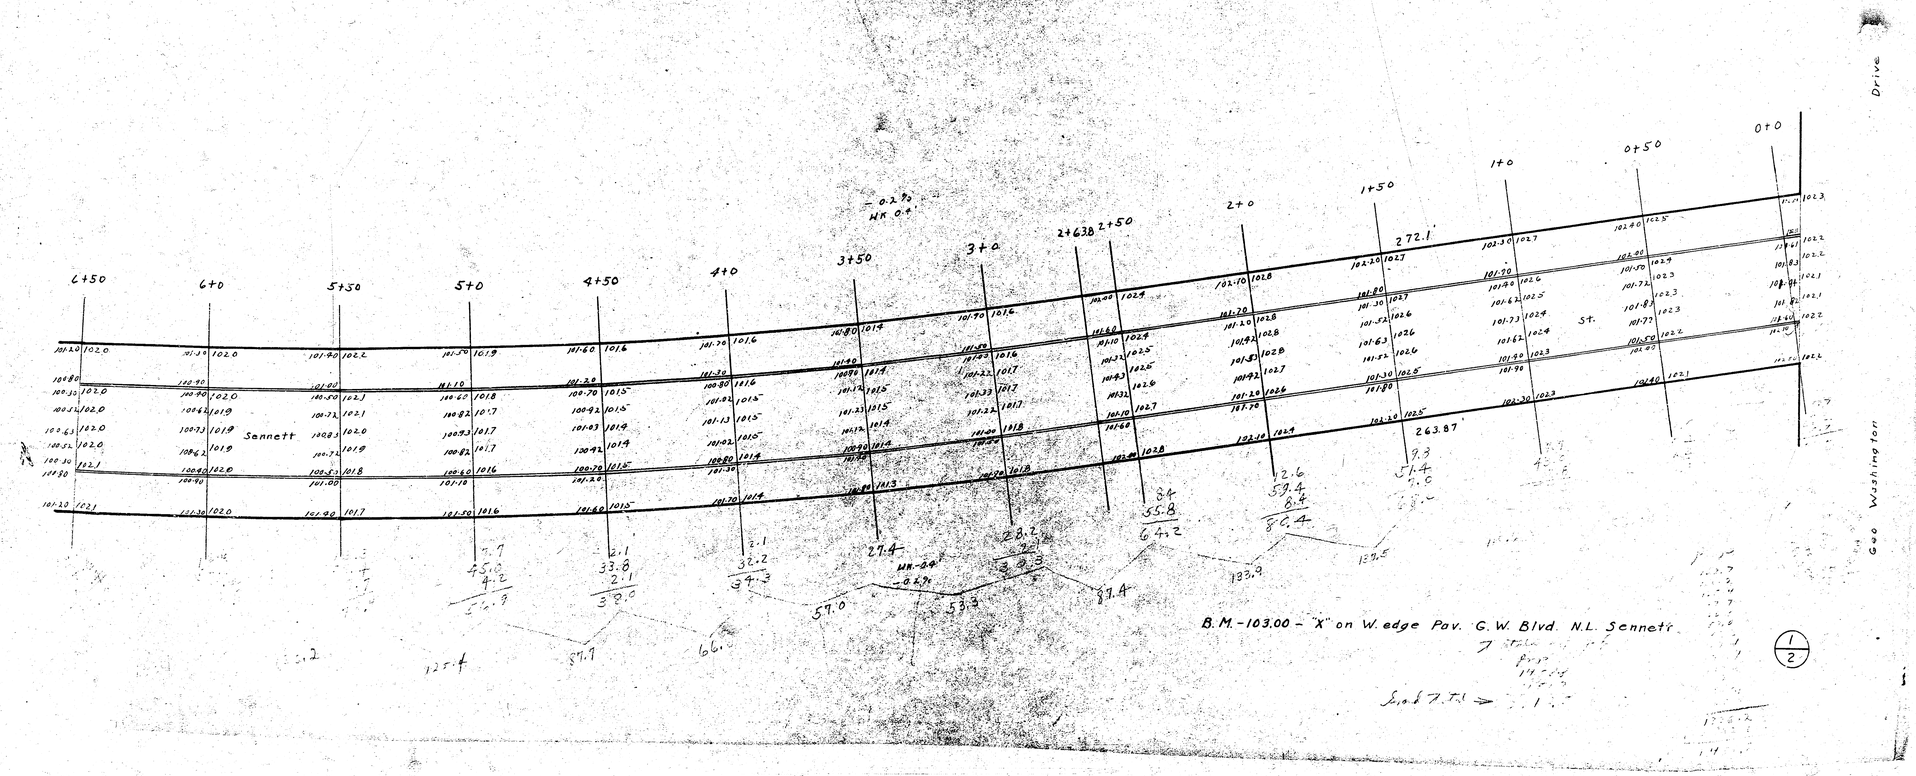

1/2