61 Y 3A

Est.
138.8
7.4
150.2 cu. YDS.

B.M. 113.92 "K" IN KEELER CTR. WK. E. N.E. COR. SHERIDAN & MAPLE

N

0-40 IRON E. MARGE & SHERIDAN

0-27.5 N. EDGE CONC. SCAR 18' W. OF E

0-20 FACE CR. EAST N.S. MAPLE

+0.120 %
Wk. 0.4'

NOTE: LOCATE 16' DRIVE FOR SCHOOL.

0+00 | +50 | 1+00 | +50 | 2+00 | +50 | 3+00 | +50 | 4+00 | +50 | 5+00 | 5+50

SHERIDAN AVE.

MAPLE


15.0 | 10.3 | 5.0 | 2.4 | 2.7 | 2.9 | 2.9 | 2.1 | 2.9 | 3.6 | 7.6 | 5.1 | 2.5 | 1.5 | 2.5


1/2


W½ SHERIDAN AVE.
N.L. MAPLE TO 849' NORTH
15' CONC. & CR.
CITY OF WICHITA, KANSAS
L.K. WHITE - CITY ENGINEER
AUGUST 1952 PRIVATE JOB, D.O.E.

R. E. SMITH
LICENSED
436
KANSAS
PROFESSIONAL ENGINEER

B.M. 117.93 "T" IN TROY FIRE HYD. N.E. COR. DOUGLAS & SHERIDAN

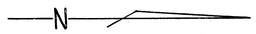

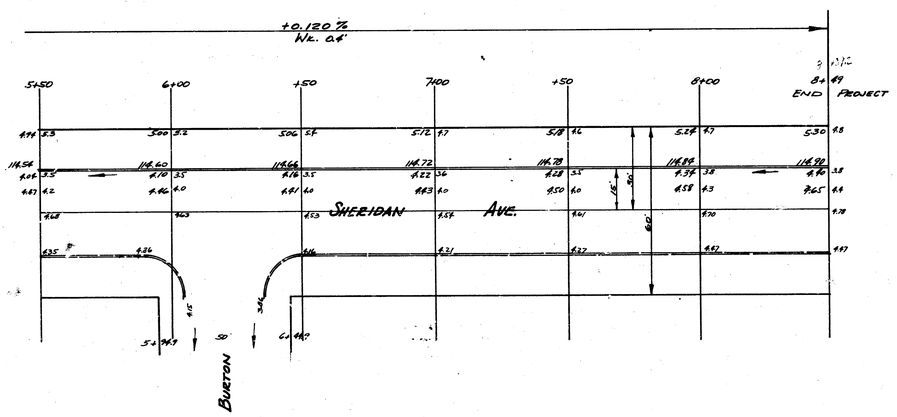

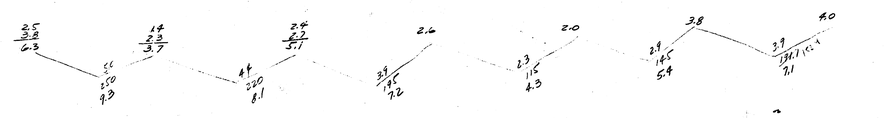

2/2