
B.M. 122.00 'G' IN GLOBE E. WK N. N.W. COR. 21ST & ROSENTHAL
B.M. 122.72 SQ. 'H' IN HURST S. END OF WK N. N.W. COR. 22ND & ROSENTHAL

+0.175%

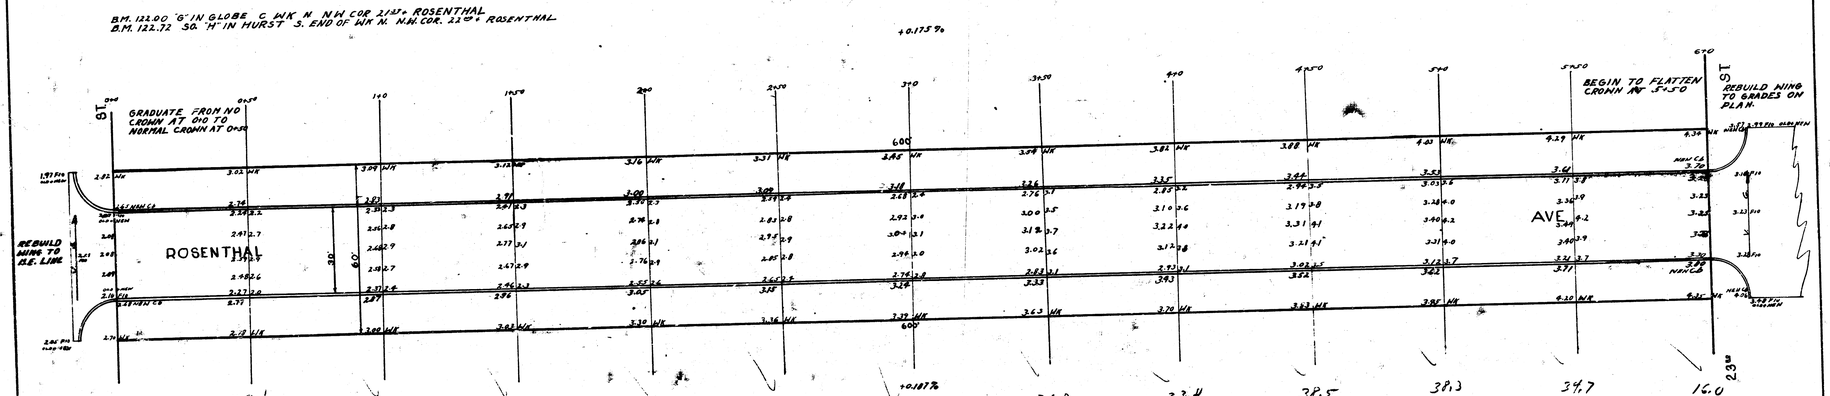

Pt.	
33.5	
37.8	
38.9	
37.4	
29.8	
22.8	
44.8	
60.7	
67.0	
71.1	
67.6	
46.9	
560.3	+10% = 616.3

ROSENTHAL AVE.
N.L. 22ND ST TO S.L. 23RD ST
30' CONCRETE AND CURB
CITY of WICHITA, KANS.
L.K. WHITE CITY ENGINEER
NOV. 1946

4851