REPLACE NECESSARY TILTED C.B.+GTR TO ALLOW INSTALLATION OF V.G.

Shelton St.

B.M. 1230.7 "G in Globe Top Curb W.S. Shelton S.P.L. 23rd + Shelton

ST.

55'

Ave.

SHELTON

AVE.

+0.10%

SHELTON AVE.


NL. 23rd ST. SL. 24th ST.

Comb CB & Gutter

City of Wichita, Kansas

L.K. White City Engineer

September 1947

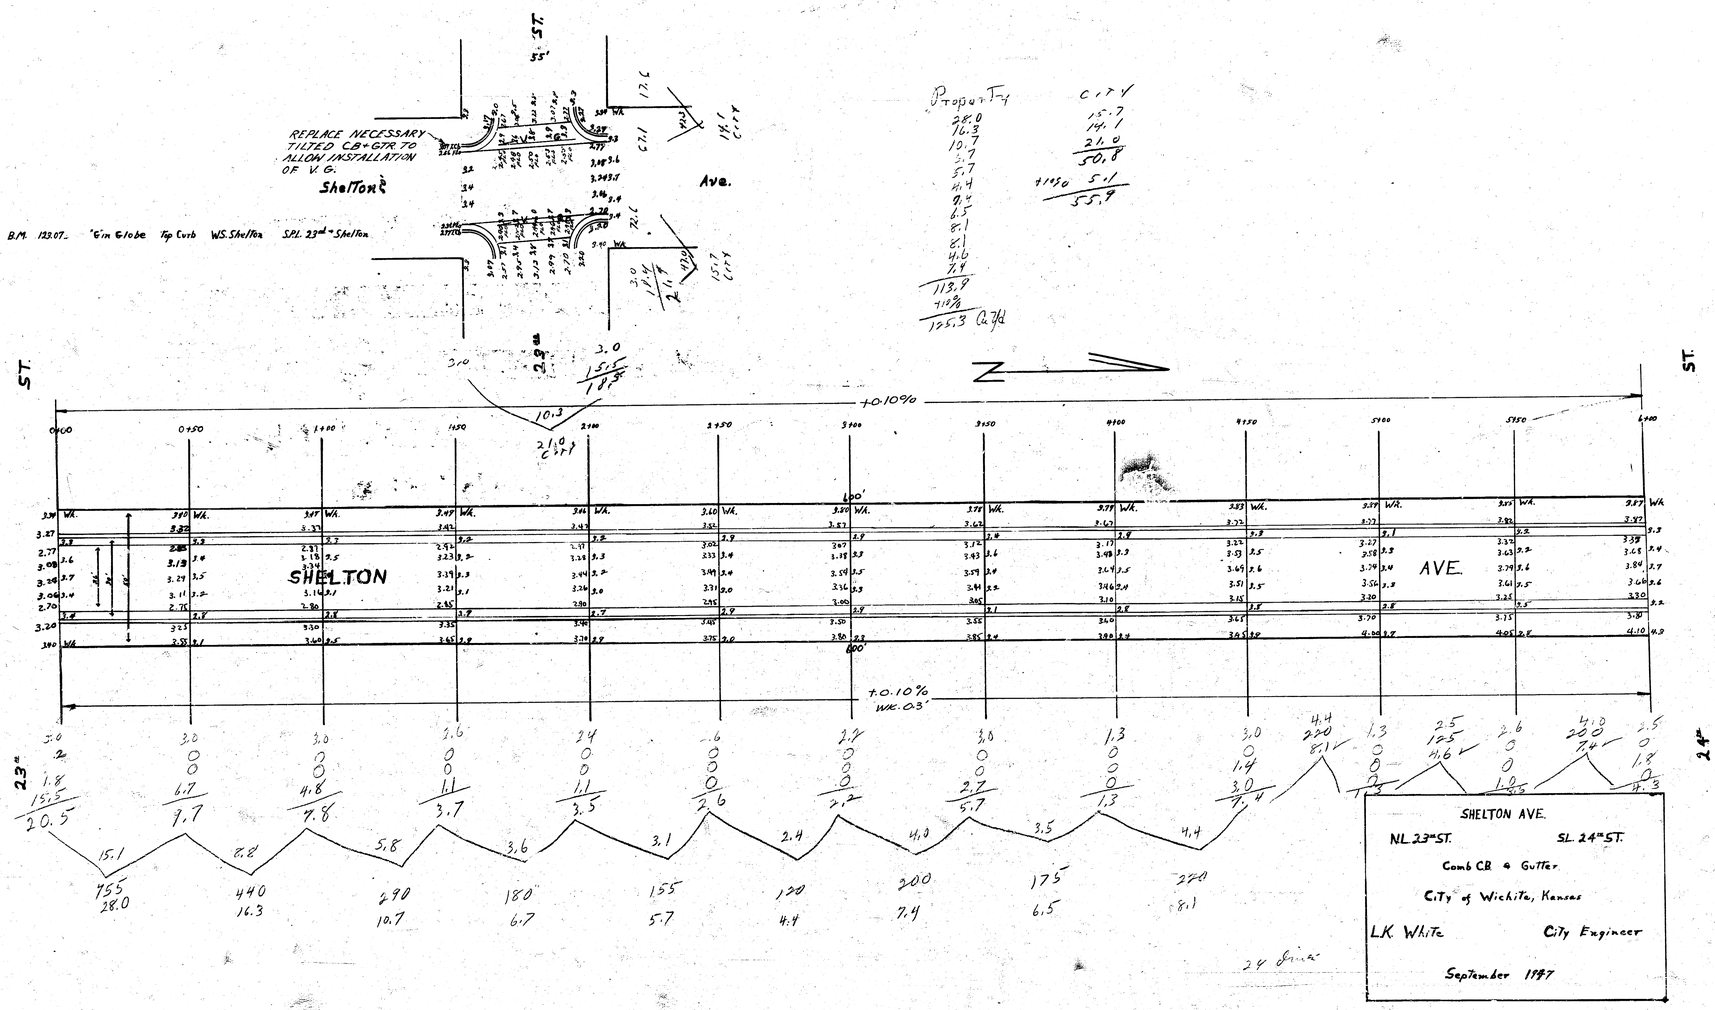

Proport.	C.I.V.
28.0	15.7
16.3	14.1
10.7	21.0
5.7	50.8
11.4	5.1
9.4	55.9
6.5	
8.1	
4.6	
7.4	
113.8	
41.2%	
155.3 Q.H.	

4121