Book MG3 ✓

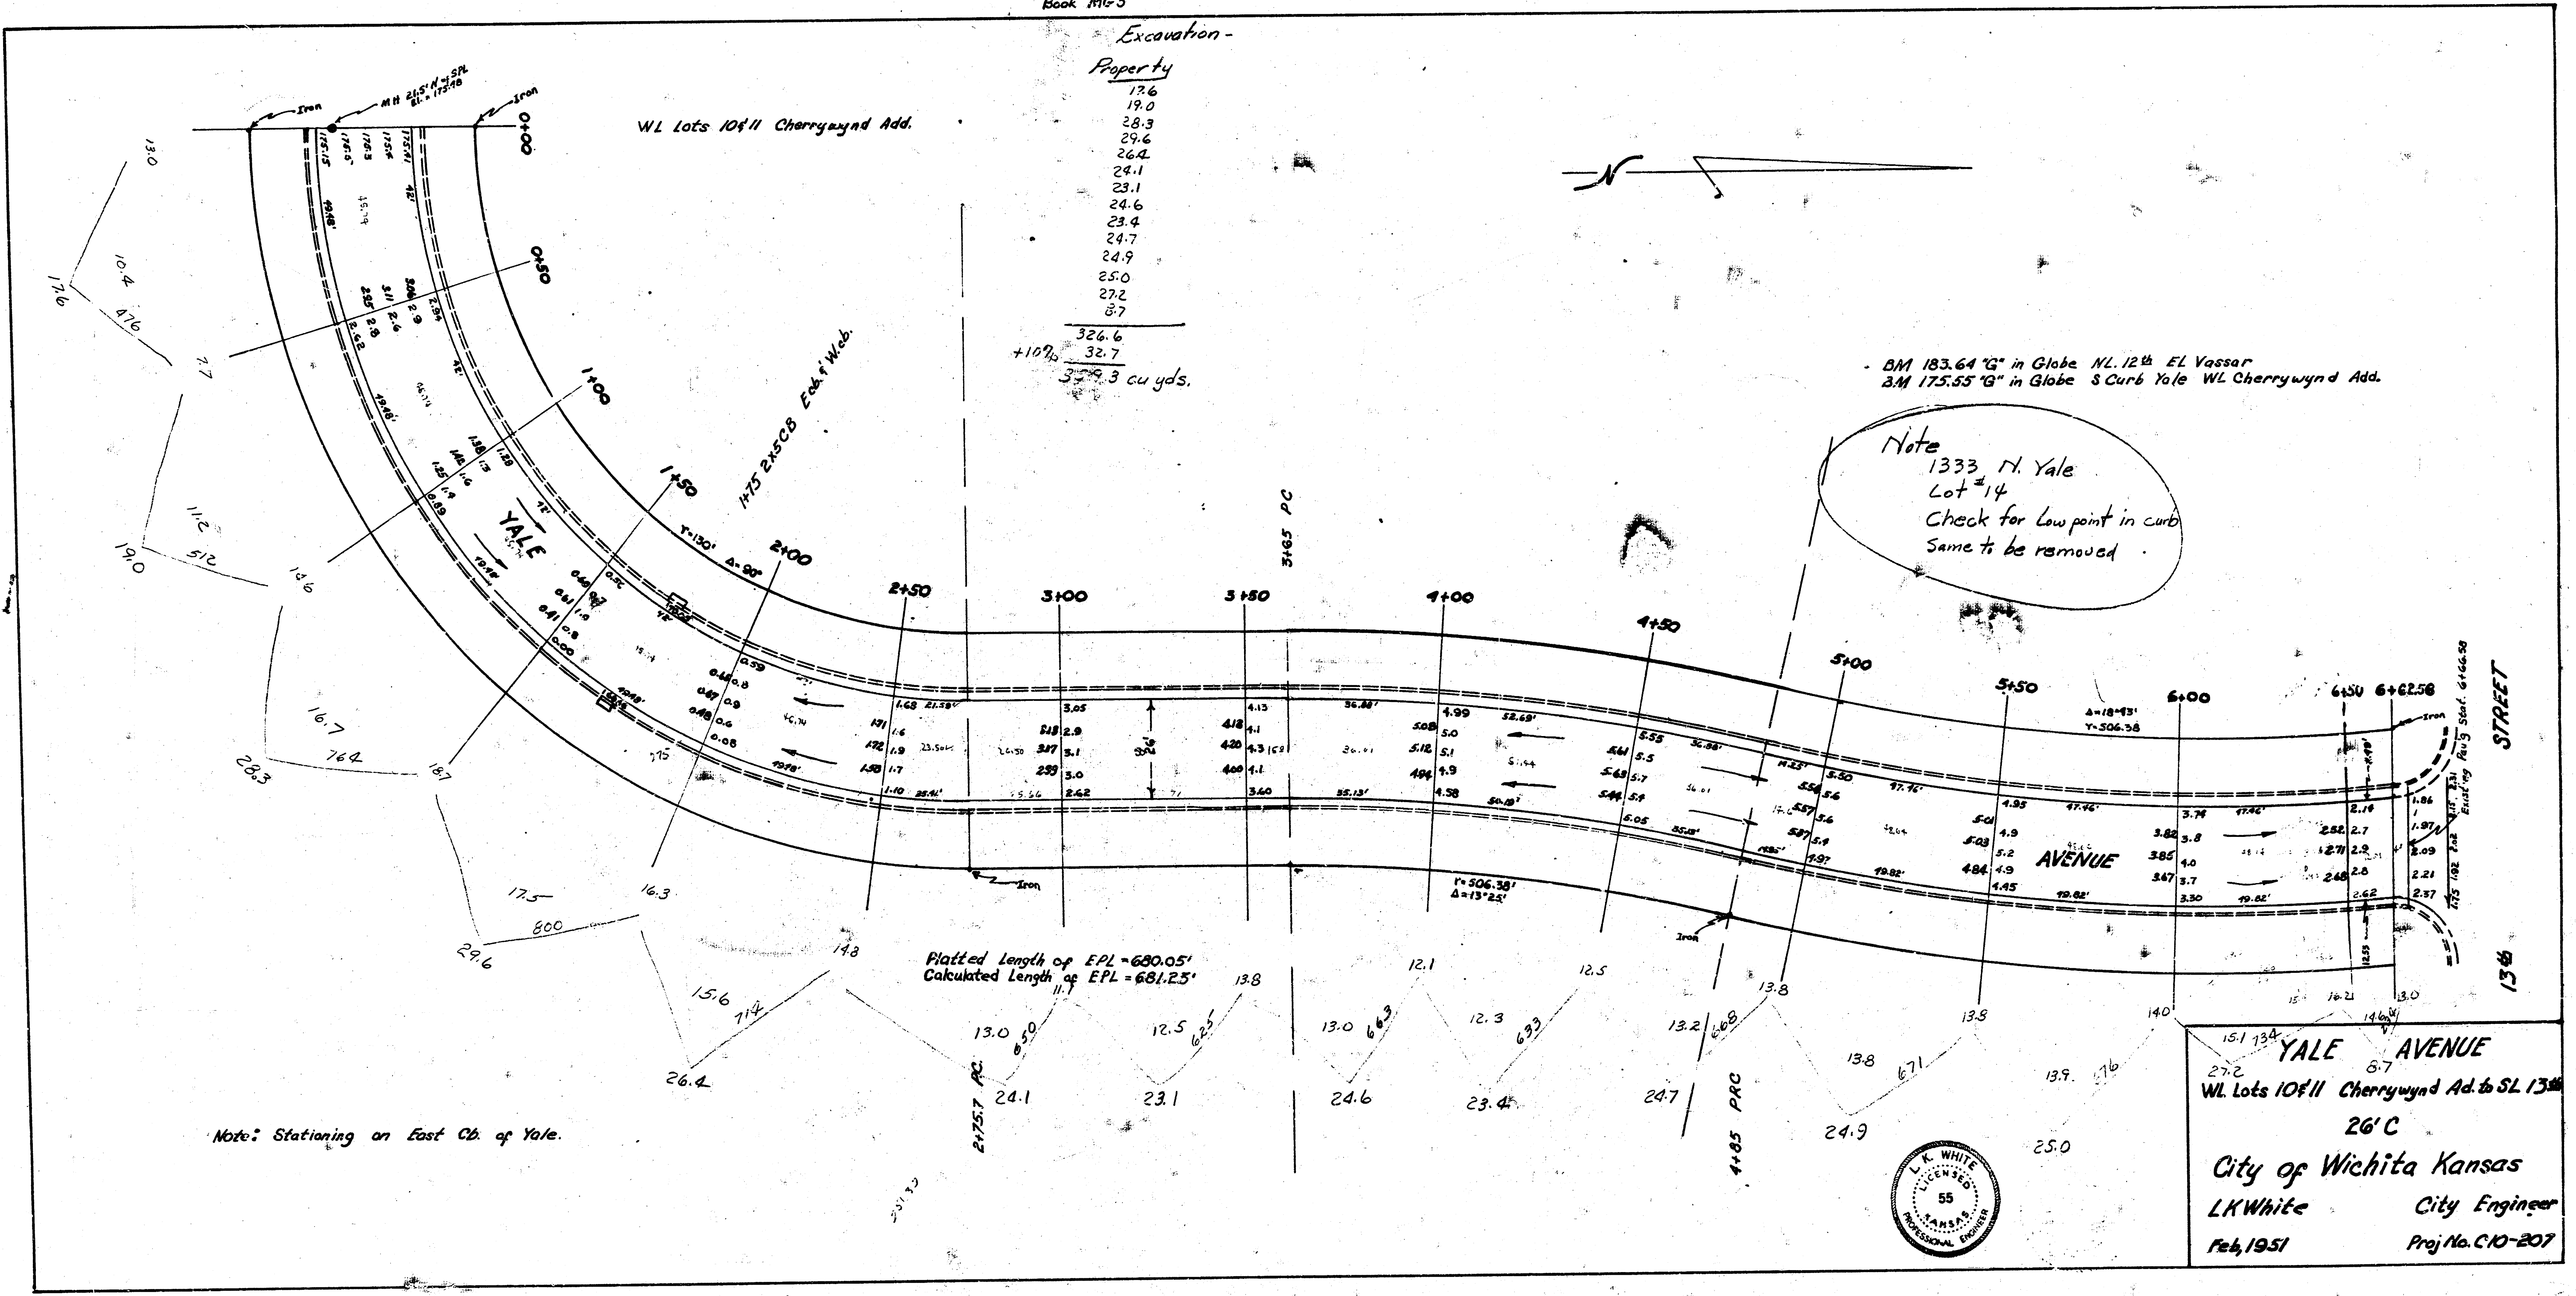
WL Lots 10&11 Cherrywynd Add.
Iron
MH
0+00
0+50
1+00
1+50
1+75 2x5 CB Ed. & Web.
2+00
2+50
3+00
3+50
3+65 PC
4+00
4+50
4+85 PRC
5+00
5+50
6+00
6+50
6+62.58
YALE
AVENUE
STREET
13th
2+75.7 PC
r=506.38'
Δ=13°25'
Δ=18°43'
Y=150' Δ=90°

Excavation -
Property
17.6
19.0
28.3
29.6
26.4
24.1
23.1
24.6
23.4
24.7
24.9
25.0
27.2
8.7
326.6
+10% 32.7
359.3 cu yds.

BM 183.64 "G" in Globe NL. 12th EL Vassar
BM 175.55 "G" in Globe S Curb Yale WL Cherrywynd Add.

Note
1333 N. Yale
Lot #14
Check for Low point in curb
Same to be removed.

Platted Length of EPL = 680.05'
Calculated Length of EPL = 681.25'

Note: Stationing on East Cb. of Yale.

YALE AVENUE
WL Lots 10&11 Cherrywynd Ad. to SL 13th
26' C
City of Wichita Kansas
LKWhite City Engineer
Feb, 1951 Proj No. C10-207

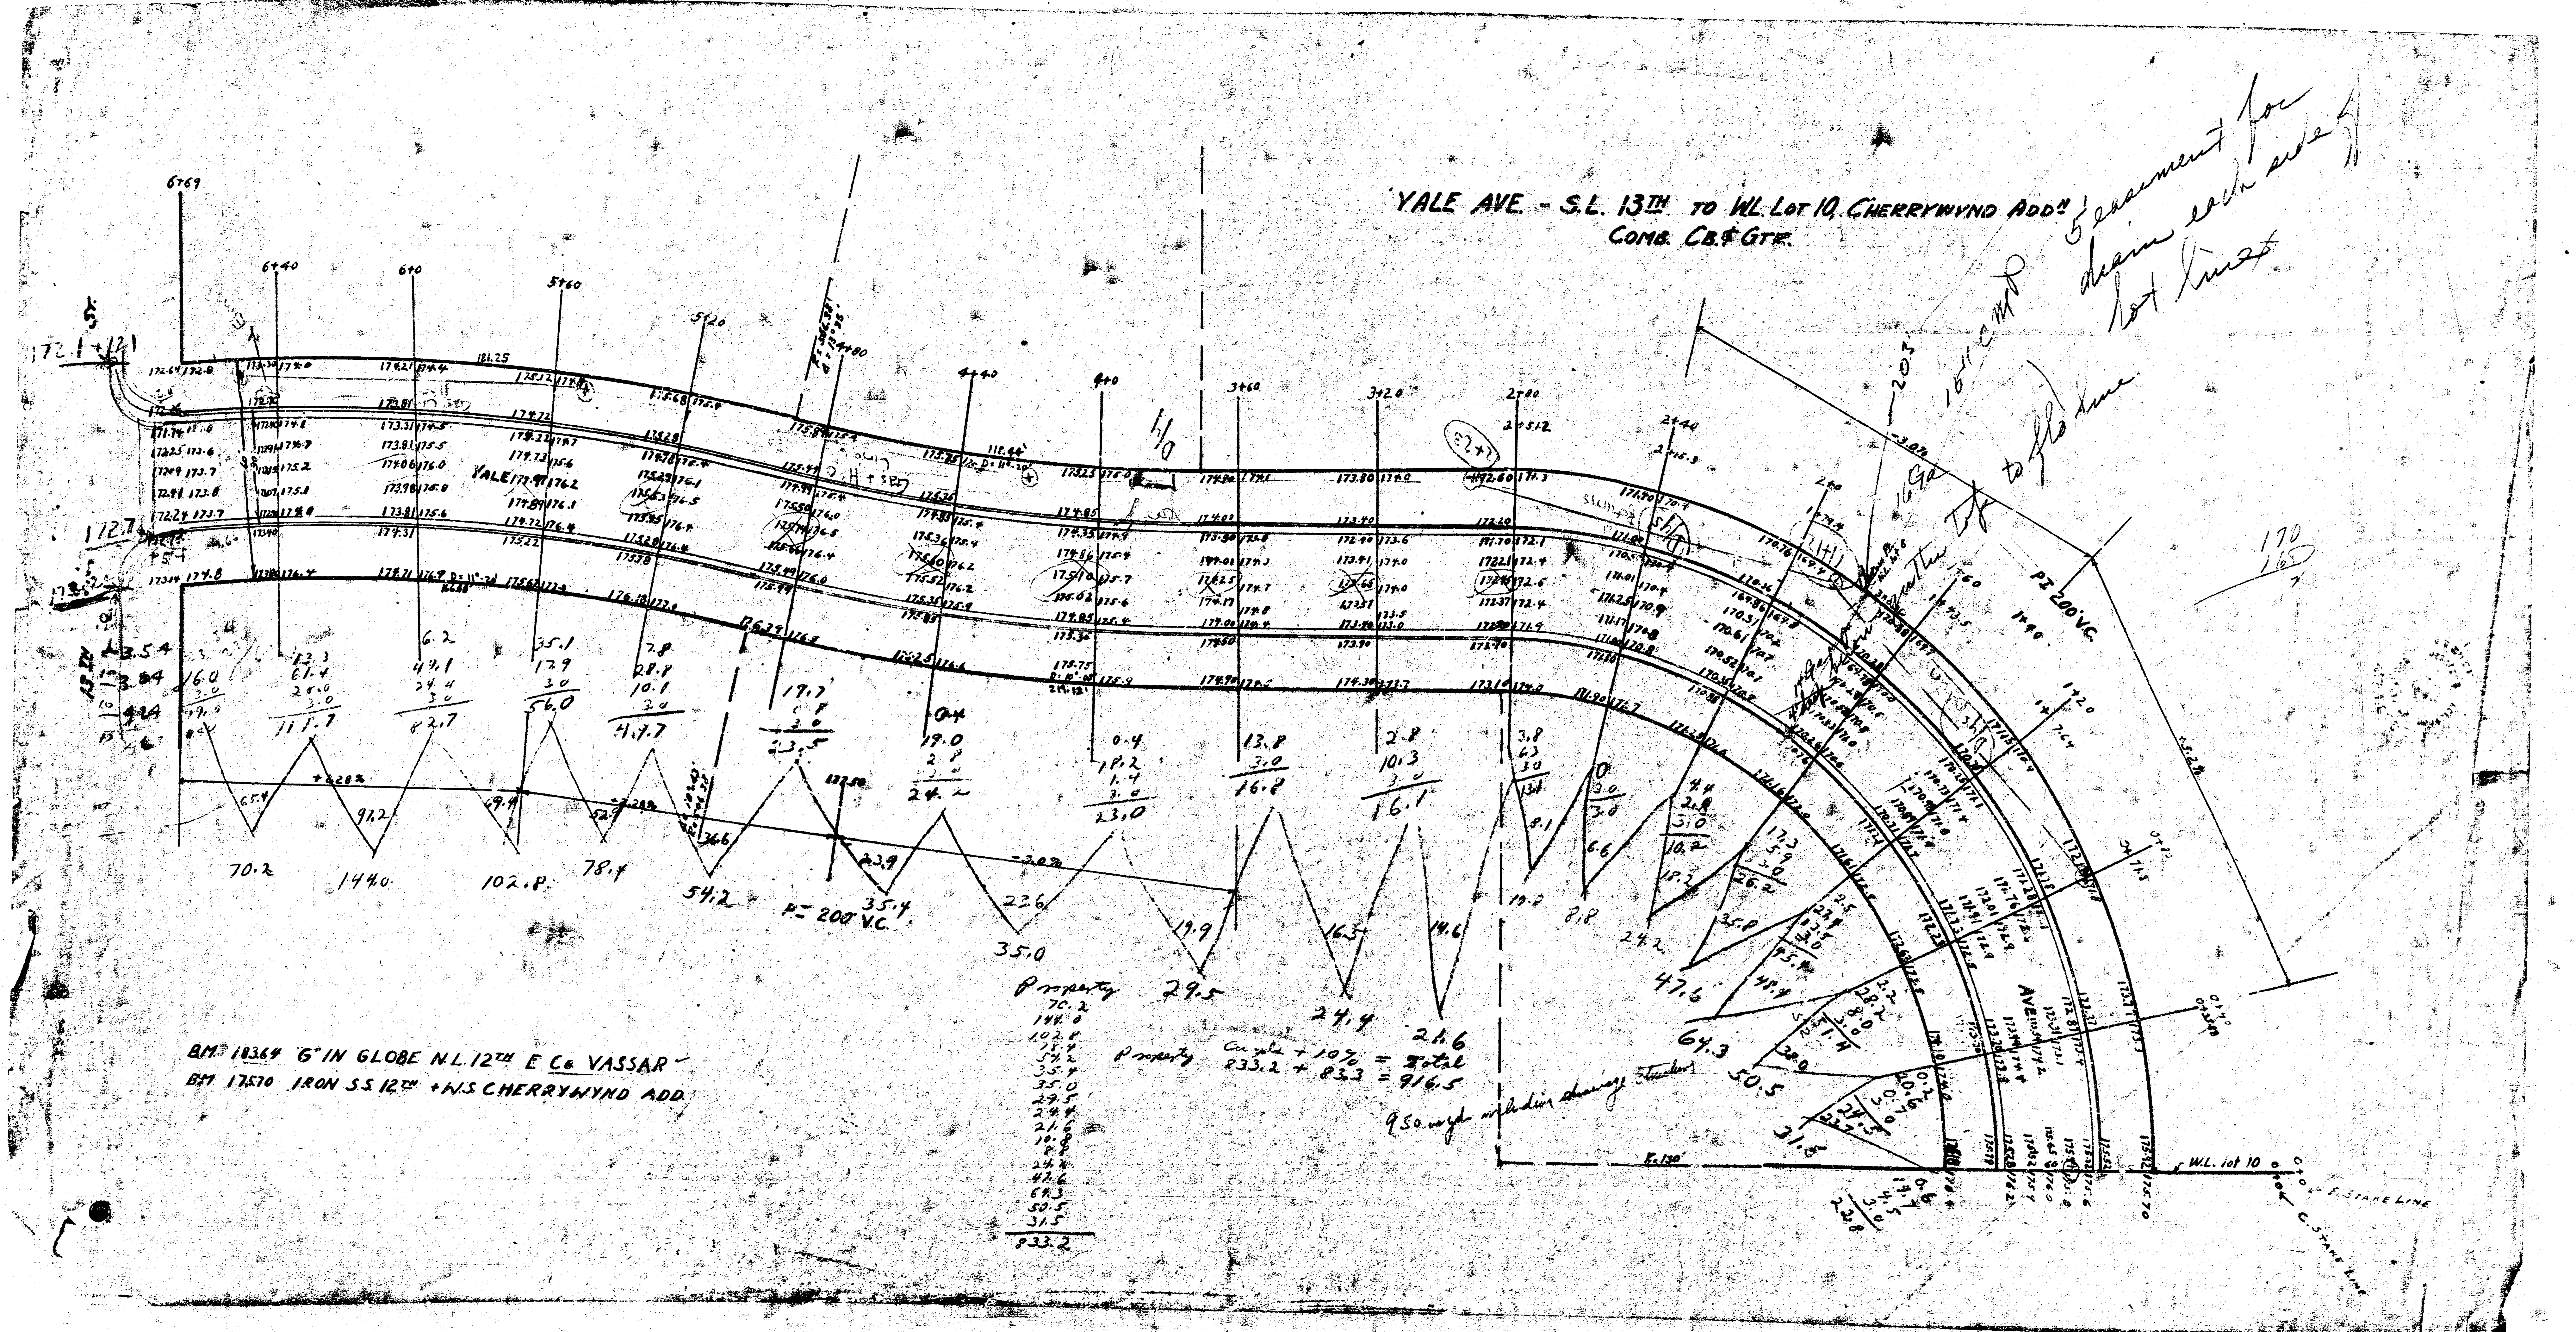
YALE AVE. - S.L. 13TH TO W.L. LOT 10, CHERRYWYND ADD.N
COMB. CB.& GTR.
5' easement for drain each side of lot lines
16" cmp
to flo line
BM. 18364 "G" IN GLOBE N.L. 12TH E Co VASSAR
BM 17570 IRON S.S. 12TH + W.S. CHERRYWYND ADD.
VALE
AVE.
P.I. 200' V.C.
P.I. 200 V.C.
W.L. Lot 10
Property
70.2
144.0
102.8
78.4
54.2
35.4
35.0
29.5
24.4
21.6
10.8
8.8
24.2
47.6
64.3
50.5
31.5
833.2
Property Curb + 10% = Total
833.2 + 83.3 = 916.5
950 with drainage
170
165
6+60
6+40
6+00
5+60
5+20
4+40
4+00
3+60
3+20
2+80
2+51.2
2+40
2+15.3
2+00
1+60
1+40
1+20
-3.0%
+2.8%
-2.0%
E. 130'