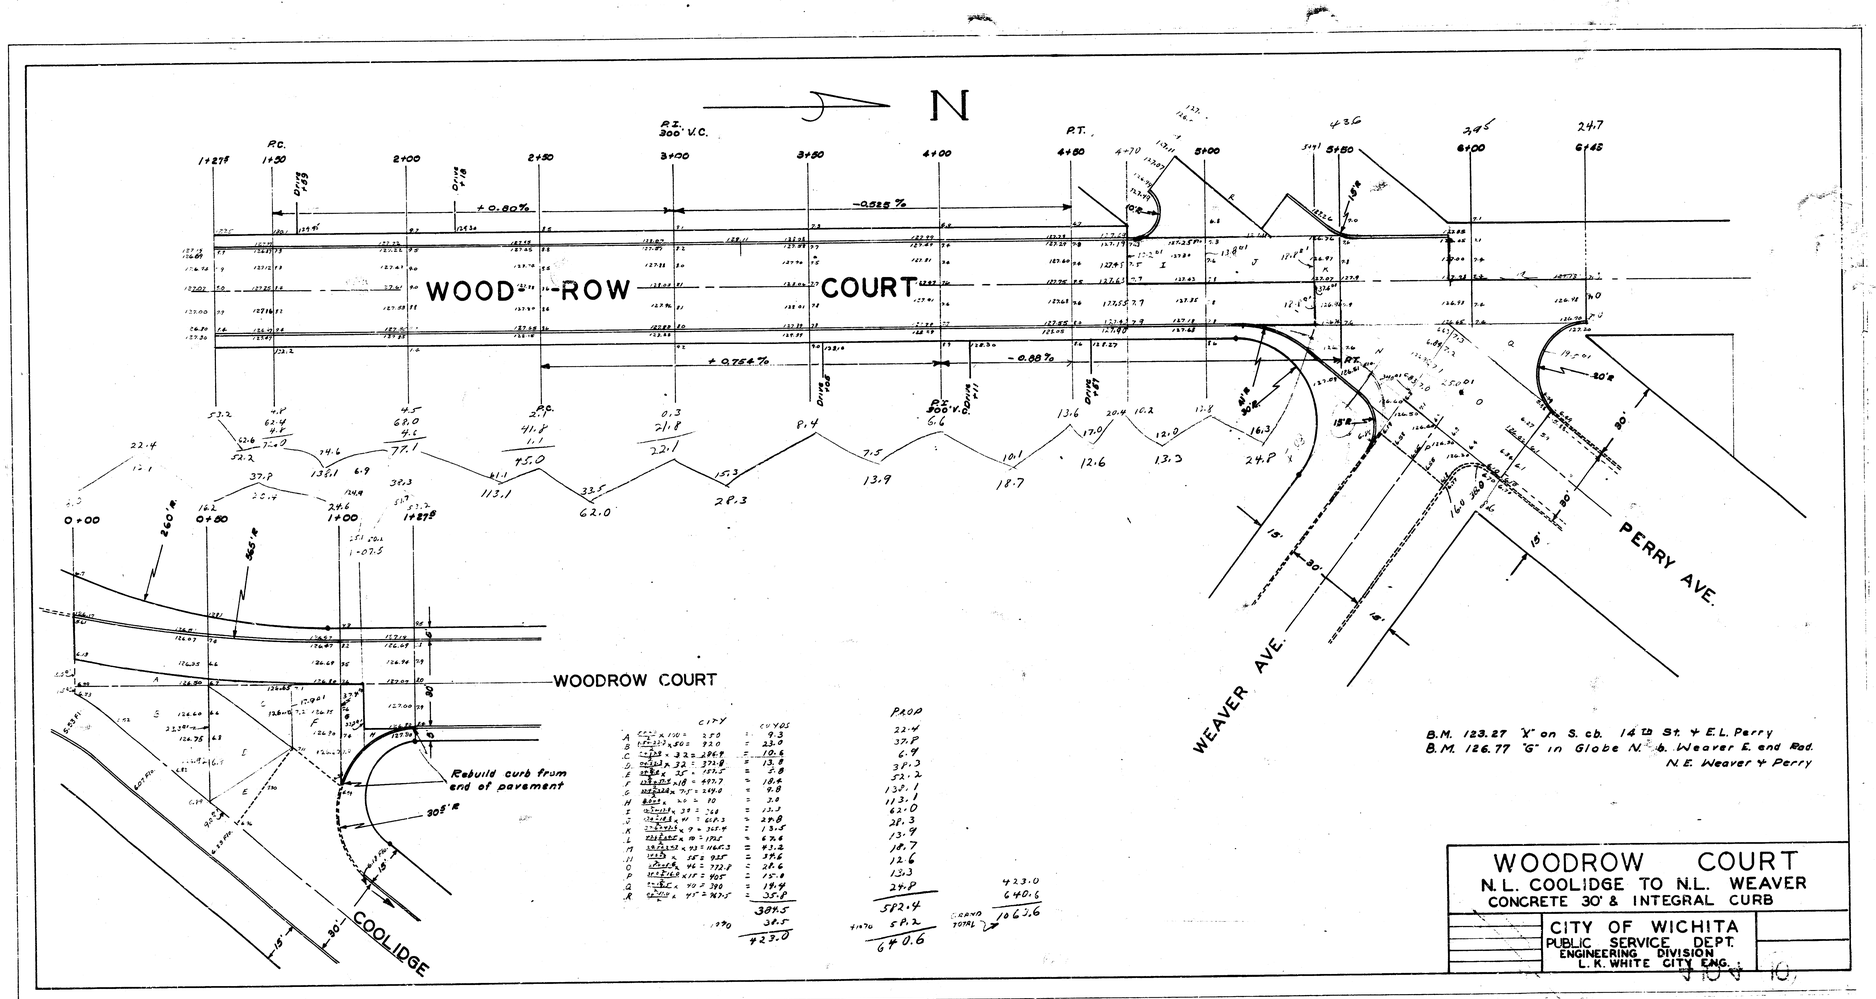

	CITY		CUYDS	PROP
A	[illegible] x 100 =	250	= 9.3	22.4
B	[illegible] x 50 =	920	= 23.0	37.8
C	[illegible] x 32 =	286.9	= 10.6	6.9
D	[illegible] x 32 =	372.8	= 13.8	38.3
E	[illegible] x 35 =	157.5	= 5.8	52.2
F	[illegible] x 18 =	497.7	= 18.4	138.1
G	[illegible] x 7.5 =	264.0	= 9.8	113.1
H	[illegible] x 20 =	80	= 3.0	62.0
I	[illegible] x 39 =	360	= 13.3	28.3
J	[illegible] x 41 =	668.3	= 24.8	13.9
K	[illegible] x 9 =	365.4	= 13.5	18.7
L	[illegible] x 10 =	172.5	= 6.4	12.6
M	[illegible] x 93 =	1165.3	= 43.2	13.3
N	[illegible] x 55 =	925	= 34.6	24.8
O	[illegible] x 46 =	772.8	= 28.6	
P	[illegible] x 15 =	405	= 15.0	
Q	[illegible] x 40 =	390	= 14.4	
R	[illegible] x 45 =	767.5	= 35.8	
			384.5	582.4
		1970	38.5	41070 58.2
			423.0	640.6

423.0
640.6
GRAND TOTAL 1063.6

WOODROW COURT
N.L. COOLIDGE TO N.L. WEAVER
CONCRETE 30' & INTEGRAL CURB

CITY OF WICHITA
PUBLIC SERVICE DEPT.
ENGINEERING DIVISION
L. K. WHITE CITY ENG.