


PLAN LINE 7

SCALE: 1"=20'

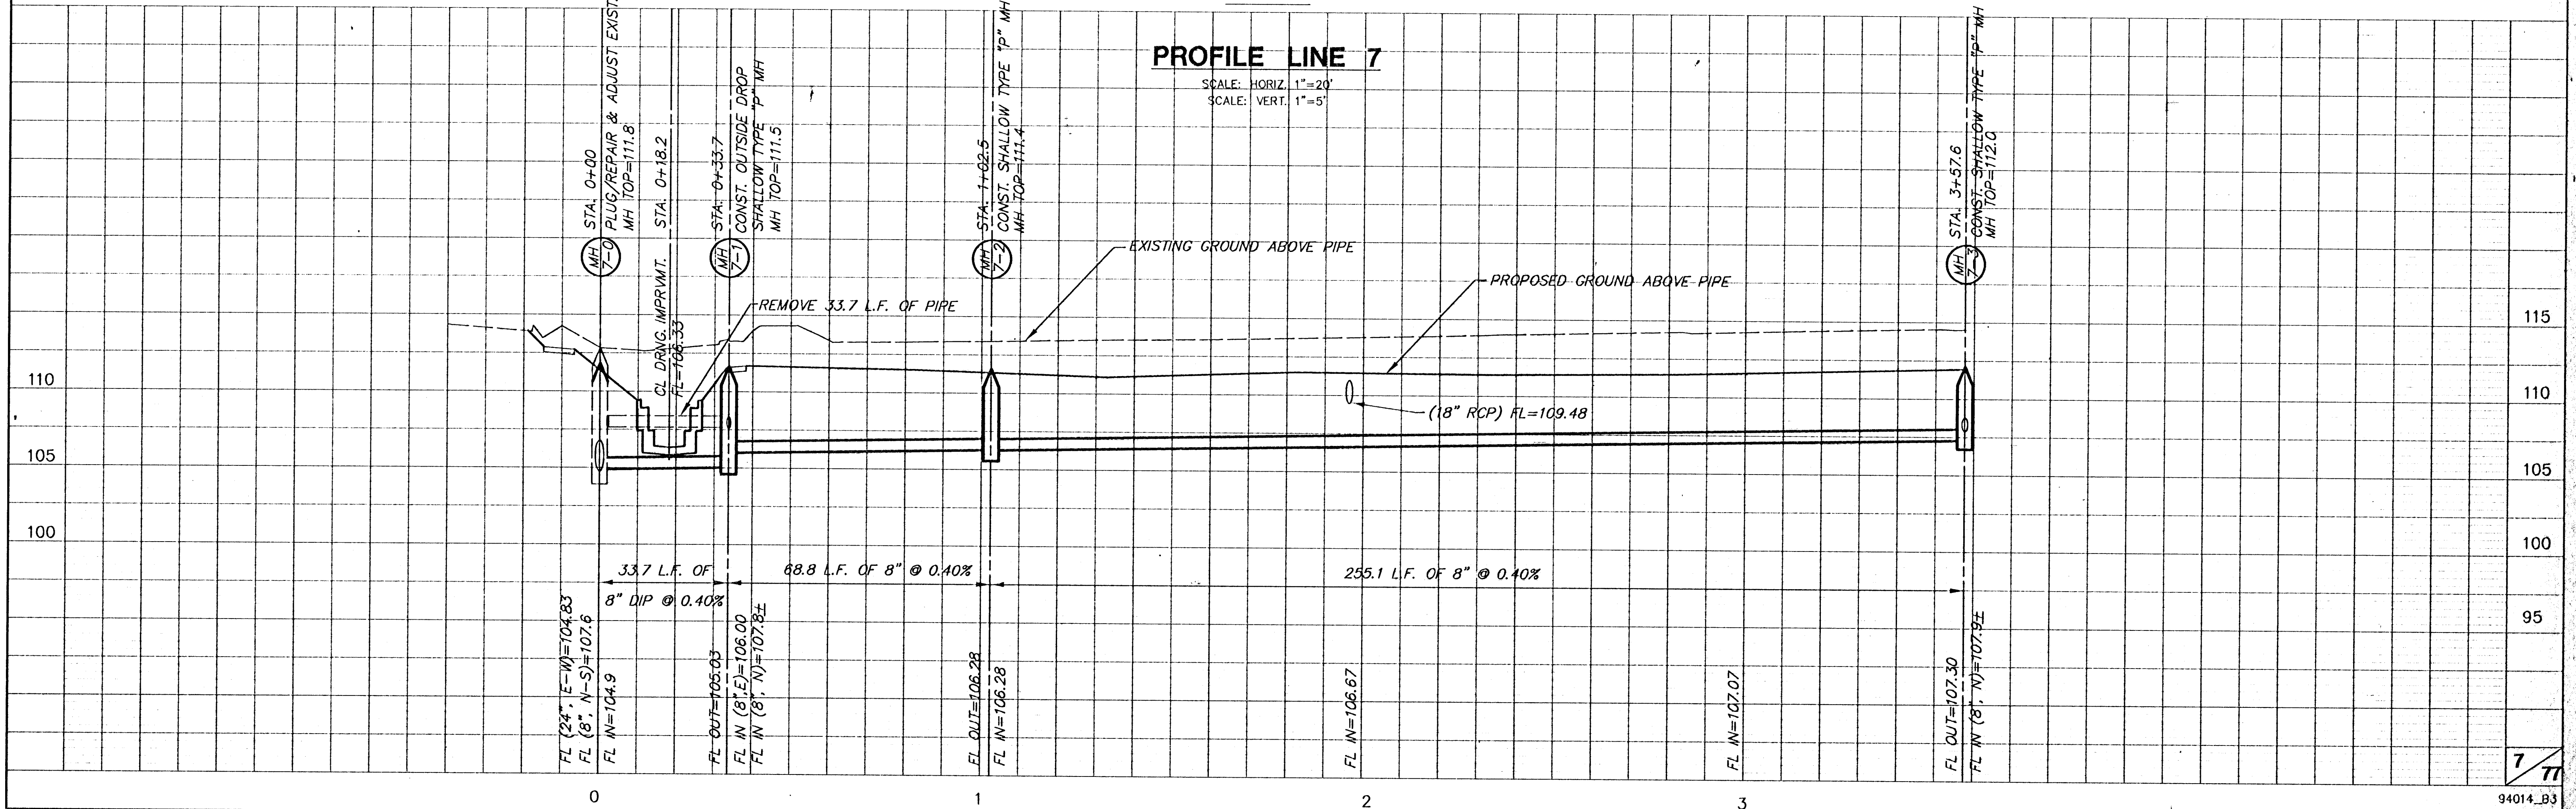

PROFILE LINE 7

SCALE: HORIZ. 1"=20'
SCALE: VERT. 1"=5'