

3RD STREET DRAINAGE
SANITARY SEWER PLANS
PROJ. NO. 468-82620

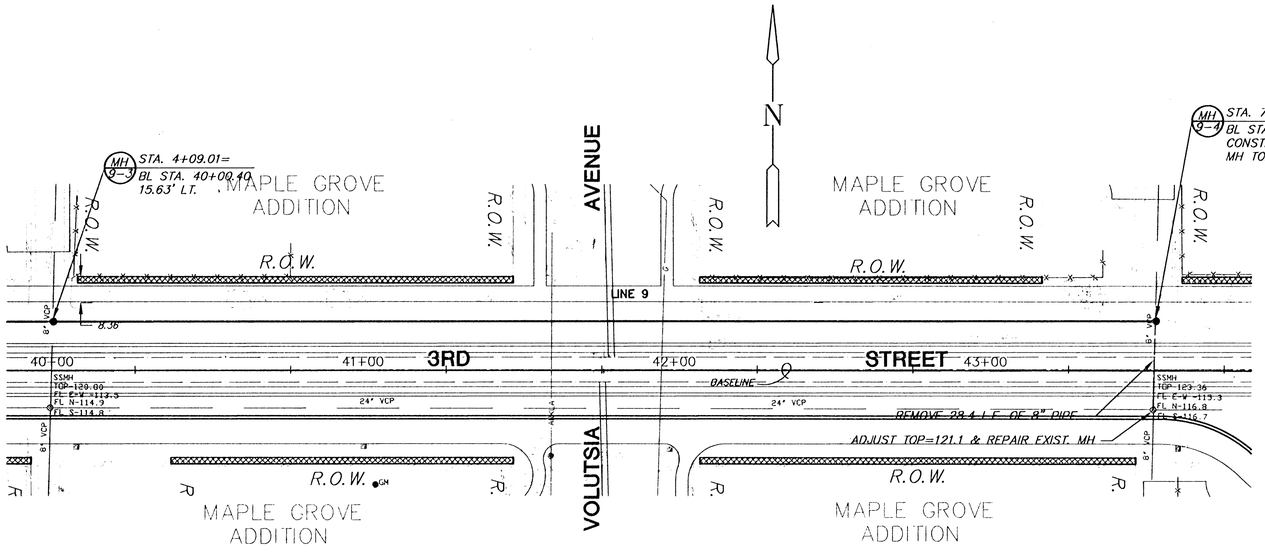

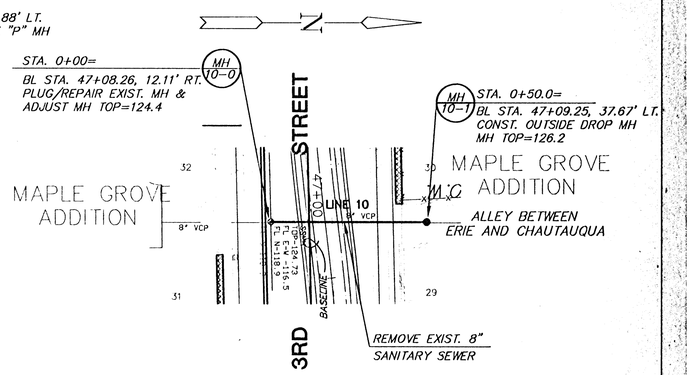


PLAN LINE 9

SCALE: 1"=20'

PROFILE LINE 9

SCALE: HORIZ. 1"=20'
SCALE: VERT. 1"=5'

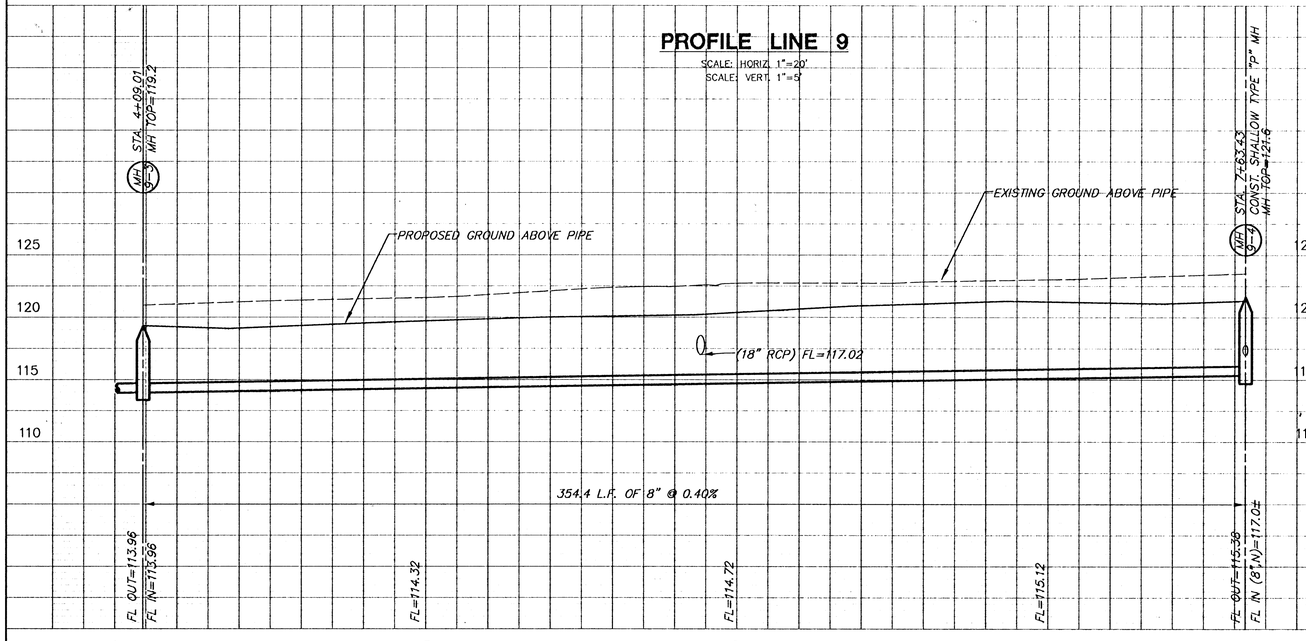


PLAN LINE 10

SCALE: 1"=20'

PROFILE LINE 10

SCALE: HORIZ. 1"=20'
SCALE: VERT. 1"=5'

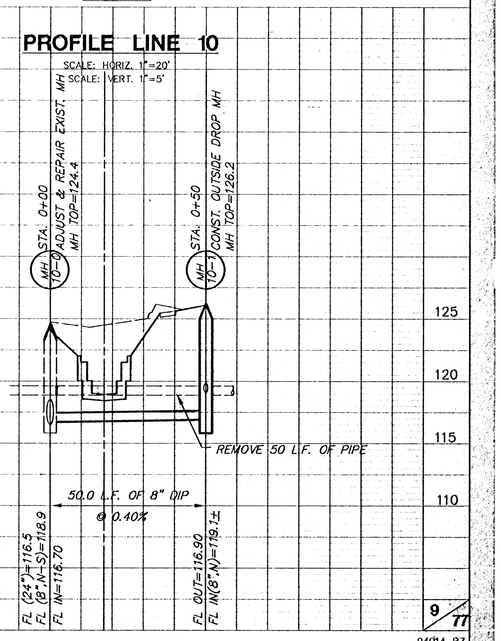

94014_B7