3RD STREET DRAINAGE
STORM SEWER PLANS
PROJ. NO. 468-82520

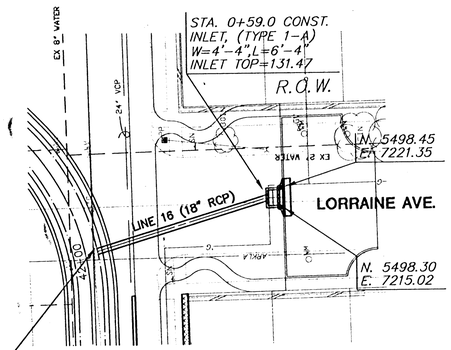

STA. 0+00, LINE 16 =
STA. 42+01.2 (CHANNEL)
OFFSET = 6' RT.
BEGIN 18" RCP
N. 5557.07
E. 7201.51

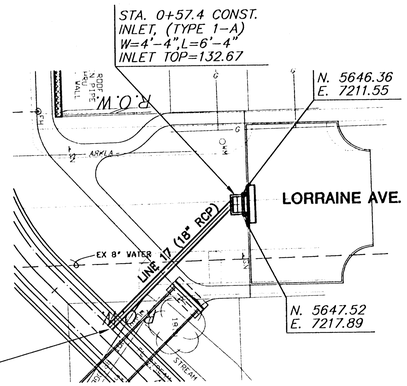

STA. 0+00, LINE 17 =
STA. 42+71.1 (CHANNEL)
OFFSET = 6' LT.
BEGIN 18" RCP
N. 5602.93
E. 7253.84

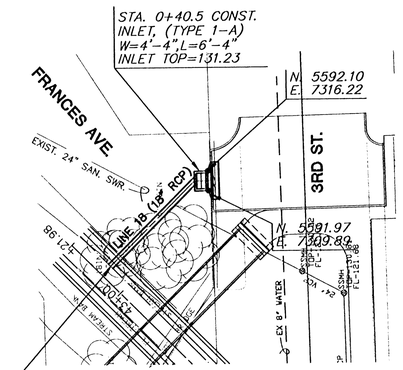

STA. 0+00, LINE 18 =
STA. 43+05.9 (CHANNEL)
OFFSET = 6' RT.
BEGIN 18" RCP
N. 5623.56
E. 7285.88

PLAN LINE 16,17 and 18

SCALE: 1"=20'

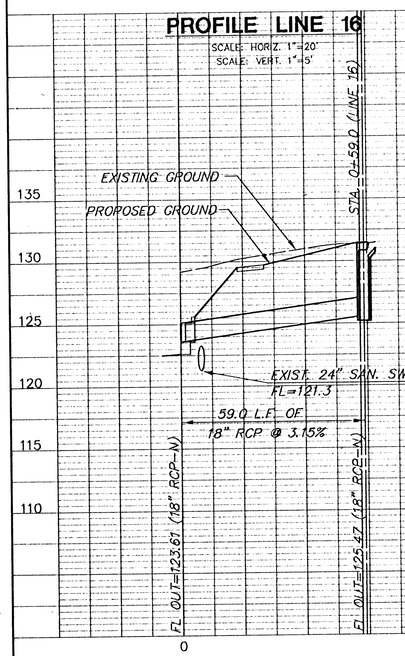

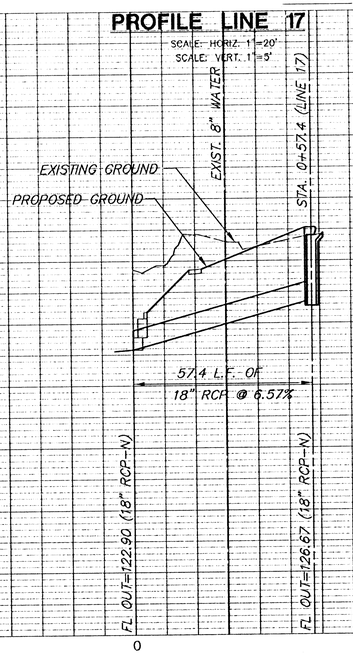

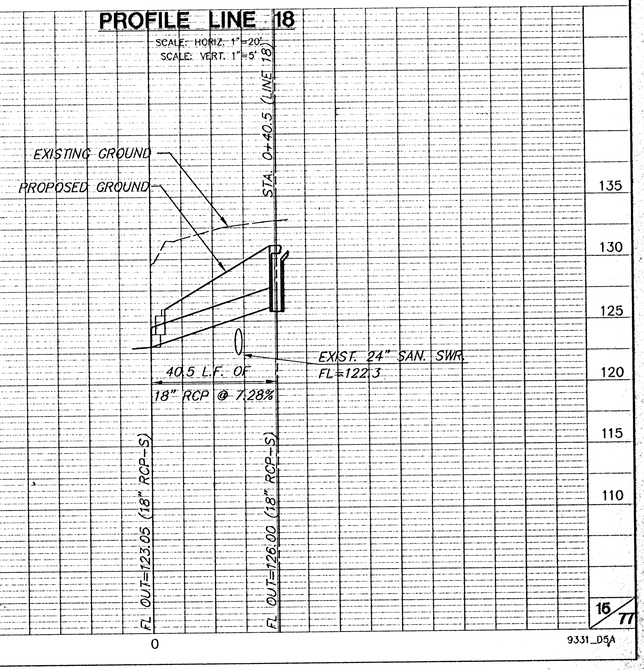

16 / 77

9331_D5A