


6. ACTIVE WORKSHEET: 3531/04/17/1, JUN 14 10:30:27 1998

SR-M

AREA "K" 3RD. STREET  
CROSS SECTIONS CHANNEL  
PROJ. NO. 468-82520

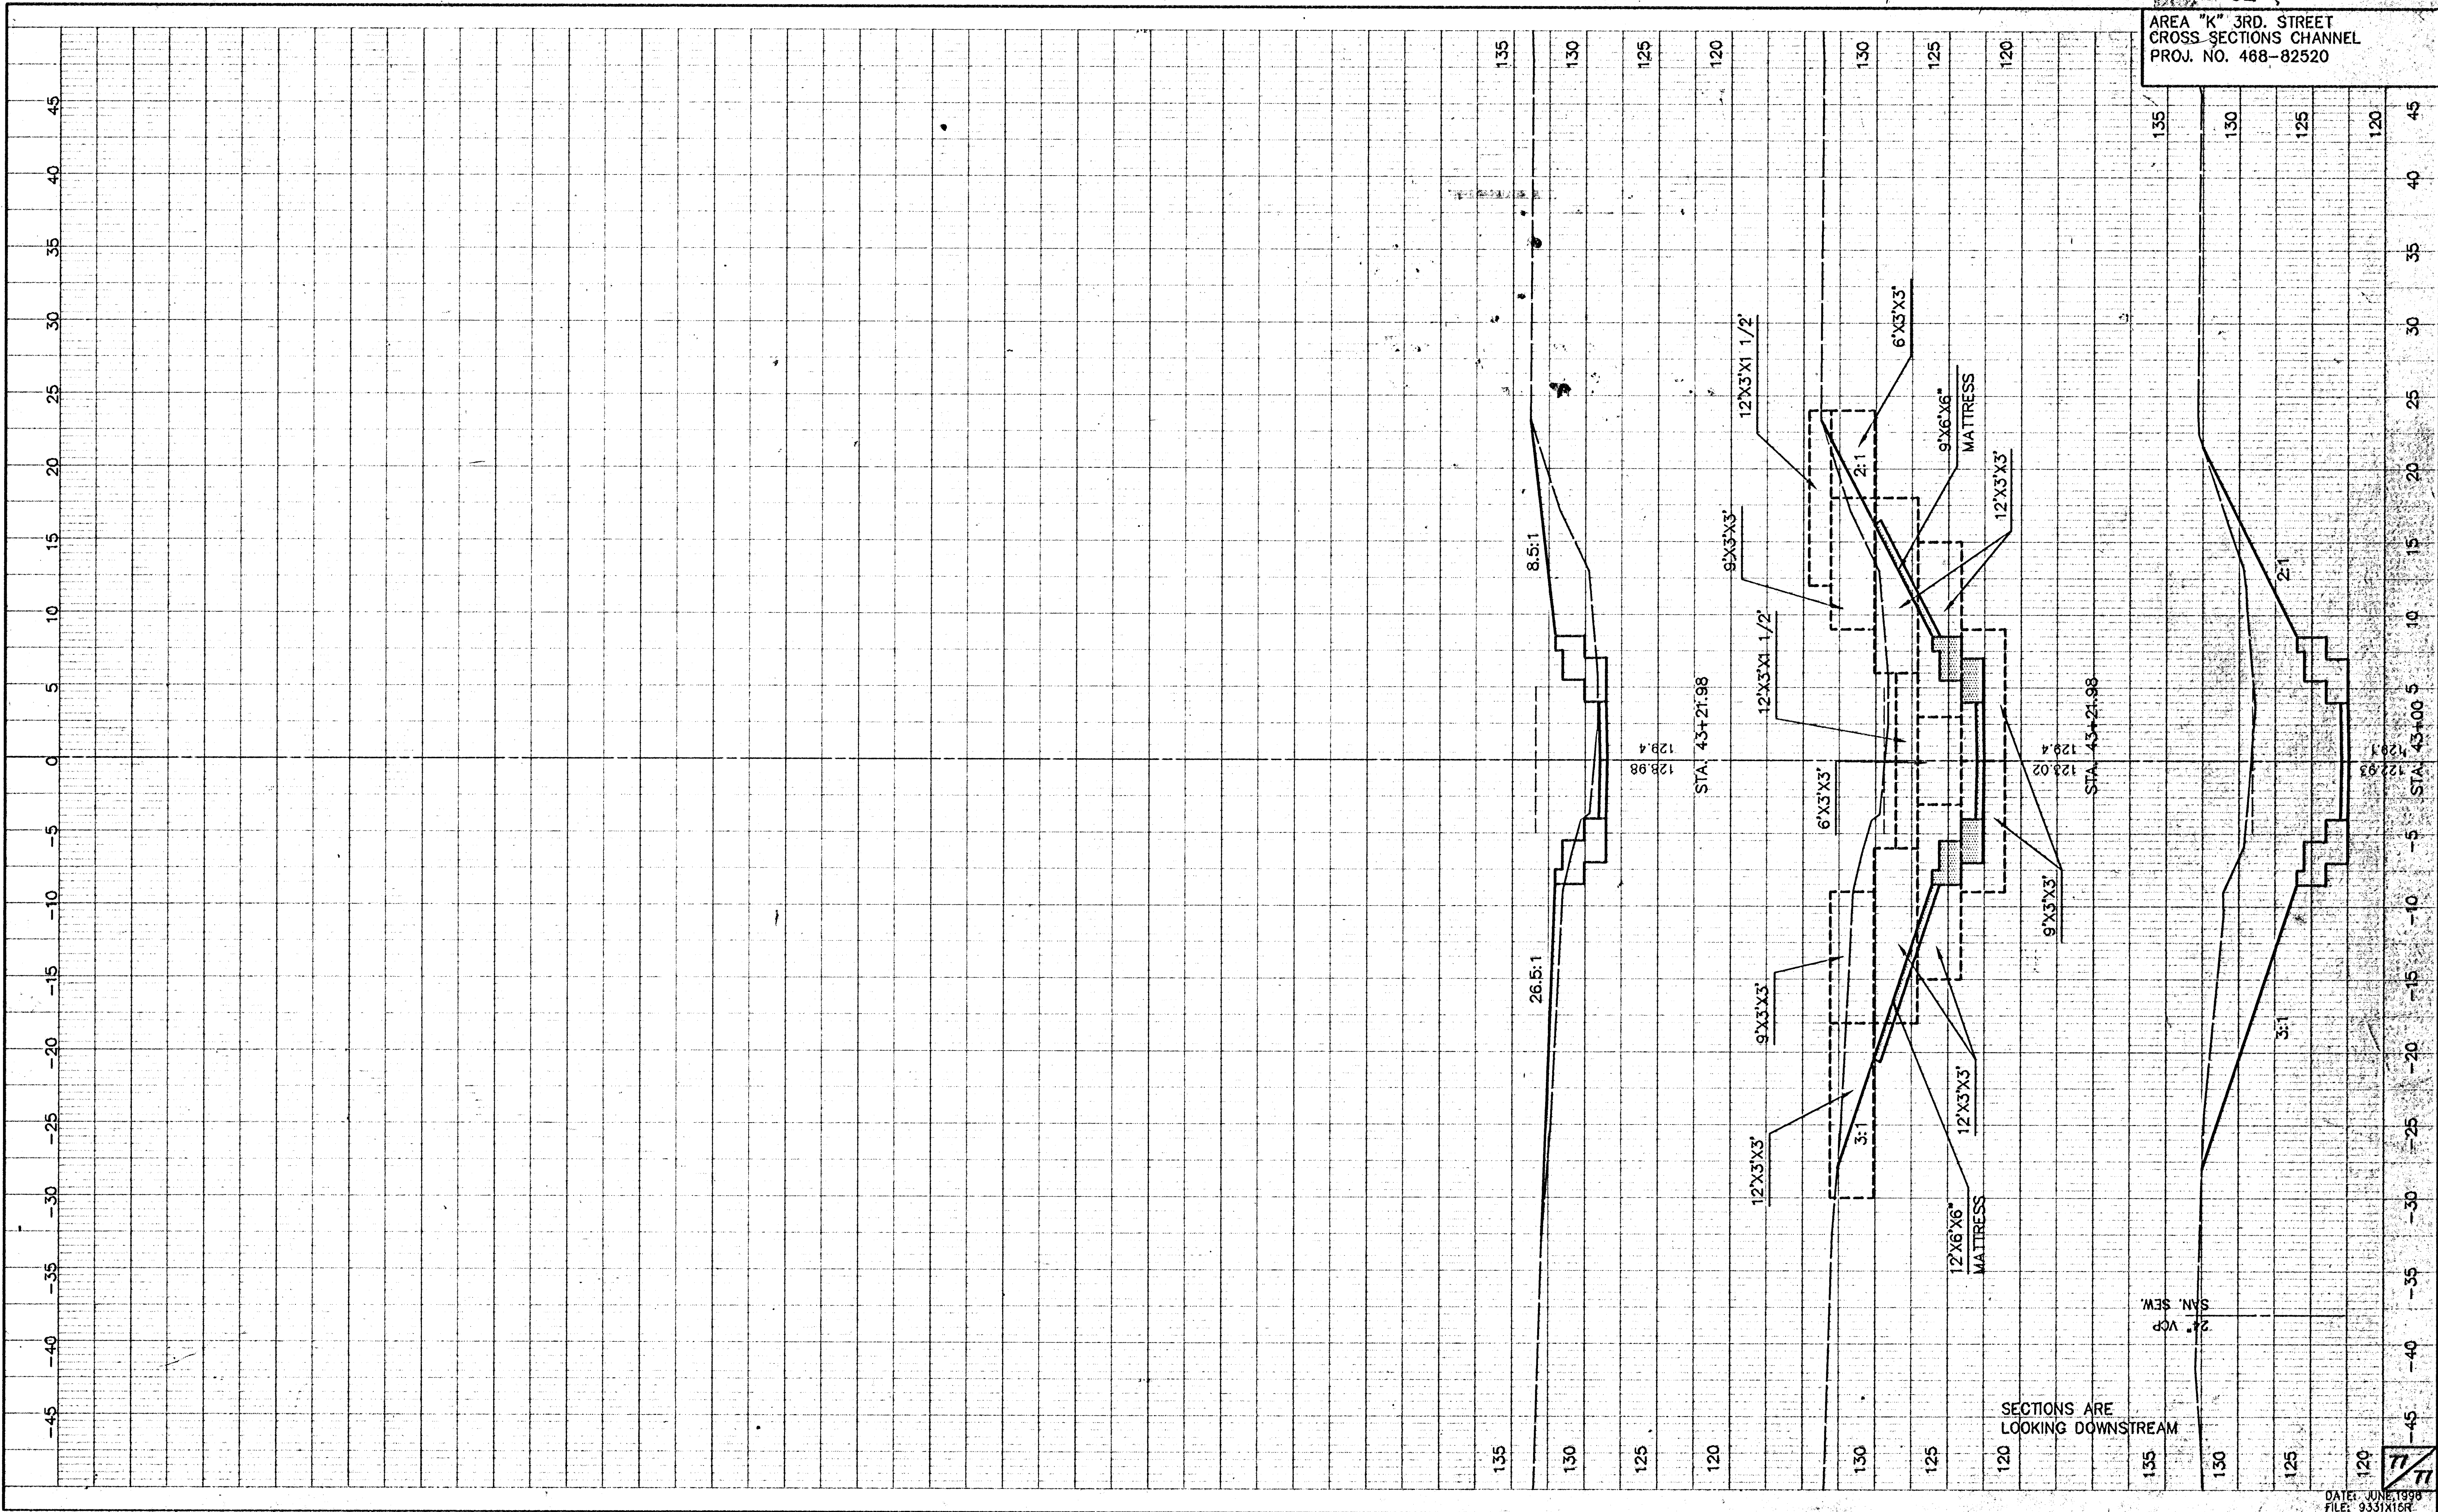

SECTIONS ARE  
LOOKING DOWNSTREAM

24" VCP  
SAN. SEW.

DATE: JUNE 1998  
FILE: 9331X16F

120  
125  
130  
135

120  
125  
130  
135

45  
40  
35  
30  
25  
20  
15  
10  
5  
0  
-5  
-10  
-15  
-20  
-25  
-30  
-35  
-40  
-45

45  
40  
35  
30  
25  
20  
15  
10  
5  
0  
-5  
-10  
-15  
-20  
-25  
-30  
-35  
-40  
-45

135  
130  
125  
120

135  
130  
125  
120

45  
40  
35  
30  
25  
20  
15  
10  
5  
0  
-5  
-10  
-15  
-20  
-25  
-30  
-35  
-40  
-45

45  
40  
35  
30  
25  
20  
15  
10  
5  
0  
-5  
-10  
-15  
-20  
-25  
-30  
-35  
-40  
-45

135  
130  
125  
120

135  
130  
125  
120

45  
40  
35  
30  
25  
20  
15  
10  
5  
0  
-5  
-10  
-15  
-20  
-25  
-30  
-35  
-40  
-45

45  
40  
35  
30  
25  
20  
15  
10  
5  
0  
-5  
-10  
-15  
-20  
-25  
-30  
-35  
-40  
-45

135  
130  
125  
120

135  
130  
125  
120

45  
40  
35  
30  
25  
20  
15  
10  
5  
0  
-5  
-10  
-15  
-20  
-25  
-30  
-35  
-40  
-45

45  
40  
35  
30  
25  
20  
15  
10  
5  
0  
-5  
-10  
-15  
-20  
-25  
-30  
-35  
-40  
-45

135  
130  
125  
120

135  
130  
125  
120

45  
40  
35  
30  
25  
20  
15  
10  
5  
0  
-5  
-10  
-15  
-20  
-25  
-30  
-35  
-40  
-45

45  
40  
35  
30  
25  
20  
15  
10  
5  
0  
-5  
-10  
-15  
-20  
-25  
-30  
-35  
-40  
-45

135  
130  
125  
120

135  
130  
125  
120

45  
40  
35  
30  
25  
20  
15  
10  
5  
0  
-5  
-10  
-15  
-20  
-25  
-30  
-35  
-40  
-45

45  
40  
35  
30  
25  
20  
15  
10  
5  
0  
-5  
-10  
-15  
-20  
-25  
-30  
-35  
-40  
-45

135  
130  
125  
120

135  
130  
125  
120

45  
40  
35  
30  
25  
20  
15  
10  
5  
0  
-5  
-10  
-15  
-20  
-25  
-30  
-35  
-40  
-45

45  
40  
35  
30  
25  
20  
15  
10  
5  
0  
-5  
-10  
-15  
-20  
-25  
-30  
-35  
-40  
-45

135  
130  
125  
120

135  
130  
125  
120

45  
40  
35  
30  
25  
20  
15  
10  
5  
0  
-5  
-10  
-15  
-20  
-25  
-30  
-35  
-40  
-45

45  
40  
35  
30  
25  
20  
15  
10  
5  
0  
-5  
-10  
-15  
-20  
-25  
-30  
-35  
-40  
-45

135  
130  
125  
120

135  
130  
125  
120

45  
40  
35  
30  
25  
20  
15  
10  
5  
0  
-5  
-10  
-15  
-20  
-25  
-30  
-35  
-40  
-45

45  
40  
35  
30  
25  
20  
15  
10  
5  
0  
-5  
-10  
-15  
-20  
-25  
-30  
-35  
-40  
-45

135  
130  
125  
120

135  
130  
125  
120

45  
40  
35  
30  
25  
20  
15  
10  
5  
0  
-5  
-10  
-15  
-20  
-25  
-30  
-35  
-40  
-45

45  
40  
35  
30  
25  
20  
15  
10  
5  
0  
-5  
-10  
-15  
-20  
-25  
-30  
-35  
-40  
-45

135  
130  
125  
120

135  
130  
125  
120

45  
40  
35  
30  
25  
20  
15  
10  
5  
0  
-5  
-10  
-15  
-20  
-25  
-30  
-35  
-40  
-45

45  
40  
35  
30  
25  
20  
15  
10  
5  
0  
-5  
-10  
-15  
-20  
-25  
-30  
-35  
-40  
-45

135  
130  
125  
120

135  
130  
125  
120

45  
40  
35  
30  
25  
20  
15  
10  
5  
0  
-5  
-10  
-15  
-20  
-25  
-30  
-35  
-40  
-45

45  
40  
35  
30  
25  
20  
15  
10  
5  
0  
-5  
-10  
-15  
-20  
-25  
-30  
-35  
-40  
-45

135  
130  
125  
120

135  
130  
125  
120

45  
40  
35  
30  
25  
20  
15  
10  
5  
0  
-5  
-10  
-15  
-20  
-25  
-30  
-35  
-40  
-45

45  
40  
35  
30  
25  
20  
15  
10  
5  
0  
-5  
-10  
-15  
-20  
-25  
-30  
-35  
-40  
-45

135  
130  
125  
120

135  
130  
125  
120

45  
40  
35  
30  
25  
20  
15  
10  
5  
0  
-5  
-10  
-15  
-20  
-25  
-30  
-35  
-40  
-45

45  
40  
35  
30  
25  
20  
15  
10  
5  
0  
-5  
-10  
-15  
-20  
-25  
-30  
-35  
-40  
-45

135  
130  
125  
120

135  
130  
125  
120

45  
40  
35  
30  
25  
20  
15  
10  
5  
0  
-5  
-10  
-15  
-20  
-25  
-30  
-35  
-40  
-45

45  
40  
35  
30  
25  
20  
15  
10  
5  
0  
-5  
-10  
-15  
-20  
-25  
-30  
-35  
-40  
-45

135  
130  
125  
120

135  
130  
125  
120

45  
40  
35  
30  
25  
20  
15  
10  
5  
0  
-5  
-10  
-15  
-20  
-25  
-30  
-35  
-40  
-45

45  
40  
35  
30  
25  
20  
15  
10  
5  
0  
-5  
-10  
-15  
-20  
-25  
-30  
-35  
-40  
-45

135  
130  
125  
120

135  
130  
125  
120

45  
40  
35  
30  
25  
20  
15  
10  
5  
0  
-5  
-10  
-15  
-20  
-25  
-30  
-35  
-40  
-45

45  
40  
35  
30  
25  
20  
15  
10  
5  
0  
-5  
-10  
-15  
-20  
-25  
-30  
-35  
-40  
-45

135  
130  
125  
120

135  
130  
125  
120

45  
40  
35  
30  
25  
20  
15  
10  
5  
0  
-5  
-10  
-15  
-20  
-25  
-30  
-35  
-40  
-45

45  
40  
35  
30  
25  
20  
15  
10  
5  
0  
-5  
-10  
-15  
-20  
-25  
-30  
-35  
-40  
-45

135  
130  
125  
120

135  
130  
125  
120

45  
40  
35  
30  
25  
20  
15  
10  
5  
0  
-5  
-10  
-15  
-20  
-25  
-30  
-35  
-40  
-45

45  
40  
35  
30  
25  
20  
15  
10  
5  
0  
-5  
-10  
-15  
-20  
-25  
-30  
-35  
-40  
-45

135  
130  
125  
120

135  
130  
125  
120

45  
40  
35  
30  
25  
20  
15  
10  
5  
0  
-5  
-10  
-15  
-20  
-25  
-30  
-35  
-40  
-45

45  
40  
35  
30  
25  
20  
15  
10  
5  
0  
-5  
-10  
-15  
-20  
-25  
-30  
-35  
-40  
-45

135  
130  
125  
120

135  
130  
125  
120

45  
40  
35  
30  
25  
20  
15  
10  
5  
0  
-5  
-10  
-15  
-20  
-25  
-30  
-35  
-40  
-45

45  
40  
35  
30  
25  
20  
15  
10  
5  
0  
-5  
-10  
-15  
-20  
-25  
-30  
-35  
-40  
-45

135  
130  
125  
120

135  
130  
125  
120

45  
40  
35  
30  
25  
20  
15  
10  
5  
0  
-5  
-10  
-15  
-20  
-25  
-30  
-35  
-40  
-45

45  
40  
35  
30  
25  
20  
15  
10  
5  
0  
-5  
-10  
-15  
-20  
-25  
-30  
-35  
-40  
-45

135  
130  
125  
120

135  
130  
125  
120

45  
40  
35  
30  
25  
20  
15  
10  
5  
0  
-5  
-10  
-15  
-20  
-25  
-30  
-35  
-40  
-45

45  
40  
35  
30  
25  
20  
15  
10  
5  
0  
-5  
-10  
-15  
-20  
-25  
-30  
-35  
-40  
-45

135  
130  
125  
120

135  
130  
125  
120

45  
40  
35  
30  
25  
20  
15  
10  
5  
0  
-5  
-10  
-15  
-20  
-25  
-30  
-35  
-40  
-45

45  
40  
35  
30  
25  
20  
15  
10  
5  
0  
-5  
-10  
-15  
-20  
-25  
-30  
-35  
-40  
-45

135  
130  
125  
120

135  
130  
125  
120

45  
40  
35  
30  
25  
20  
15  
10  
5  
0  
-5  
-10  
-15  
-20  
-25  
-30  
-35  
-40  
-45

45  
40  
35  
30  
25  
20  
15  
10  
5  
0  
-5  
-10  
-15  
-20  
-25  
-30  
-35  
-40  
-45

135  
130  
125  
120

135  
130  
125  
120

45  
40  
35  
30  
25  
20  
15  
10  
5  
0  
-5  
-10  
-15  
-20  
-25  
-30  
-35  
-40  
-45

45  
40  
35  
30  
25  
20  
15  
10  
5  
0  
-5  
-10  
-15  
-20  
-25  
-30  
-35  
-40  
-45

135  
130  
125  
120

135  
130  
125  
120

45  
40  
35  
30  
25  
20  
15  
10  
5  
0  
-5  
-10  
-15  
-20  
-25  
-30  
-35  
-40  
-45

45  
40  
35  
30  
25  
20  
15  
10  
5  
0  
-5  
-10  
-15  
-20  
-25  
-30  
-35  
-40  
-45

135  
130  
125  
120

135  
130  
125  
120

45  
40  
35  
30  
25  
20  
15  
10  
5  
0  
-5  
-10  
-15  
-20  
-25  
-30  
-35  
-40  
-45

45  
40  
35  
30  
25  
20  
15  
10  
5  
0  
-5  
-10  
-15  
-20  
-25  
-30  
-35  
-40  
-45

135  
130  
125  
120

135  
130  
125  
120

45  
40  
35  
30  
25  
20  
15  
10  
5  
0  
-5  
-10  
-15  
-20  
-25  
-30  
-35  
-40  
-45

45  
40  
35  
30  
25  
20  
15  
10  
5  
0  
-5  
-10  
-15  
-20  
-25  
-30  
-35  
-40  
-45

135  
130  
125  
120

135  
130  
125  
120

45  
40  
35  
30  
25  
20  
15  
10  
5  
0  
-5  
-10  
-15  
-20  
-25  
-30  
-35  
-40  
-45

45  
40  
35  
30  
25  
20  
15  
10  
5  
0  
-5  
-10  
-15  
-20  
-25  
-30  
-35  
-40  
-45

135  
130  
125  
120

135  
130  
125  
120

45  
40  
35  
30  
25  
20  
15  
10  
5  
0  
-5  
-10  
-15  
-20  
-25  
-30  
-35  
-40  
-45

45  
40  
35  
30  
25  
20  
15  
10  
5  
0  
-5  
-10  
-15  
-20  
-25  
-30  
-35  
-40  
-45

135  
130  
125  
120

135  
130  
125  
120

45  
40  
35  
30  
25  
20  
15  
10  
5  
0  
-5  
-10  
-15  
-20  
-25  
-30  
-35  
-40  
-45

45  
40  
35  
30  
25  
20  
15  
10  
5  
0  
-5  
-10  
-15  
-20  
-25  
-30  
-35  
-40  
-45

135  
130  
125  
120

135  
130  
125  
120

45  
40  
35  
30  
25  
20  
15  
10  
5  
0  
-5  
-10  
-15  
-20  
-25  
-30  
-35  
-40  
-45

45  
40  
35  
30  
25  
20  
15  
10  
5  
0  
-5  
-10  
-15  
-20  
-25  
-30  
-35  
-40  
-45

135  
130  
125  
120

135  
130  
125  
120

45  
40  
35  
30  
25  
20  
15  
10  
5  
0  
-5  
-10  
-15  
-20  
-25  
-30  
-35  
-40  
-45

45  
40  
35  
30  
25  
20  
15  
10  
5  
0  
-5  
-10  
-15  
-20  
-25  
-30  
-35  
-40  
-45

135  
130  
125  
120

135  
130  
125  
120

45  
40  
35  
30  
25  
20  
15  
10  
5  
0  
-5  
-10  
-15  
-20  
-25  
-30  
-35  
-40  
-45

45  
40  
35  
30  
25  
20  
15  
10  
5  
0  
-5  
-10  
-15  
-20  
-25  
-30  
-35  
-40  
-45

135  
130  
125  
120

135  
130  
125  
120

45  
40  
35  
30  
25  
20  
15  
10  
5  
0  
-5  
-10  
-15  
-20  
-25  
-30  
-35  
-