BM 127.74 N.E. Cor. Conc. Step No. # 1631 N Kessler.

N

Scale 1" = 20'

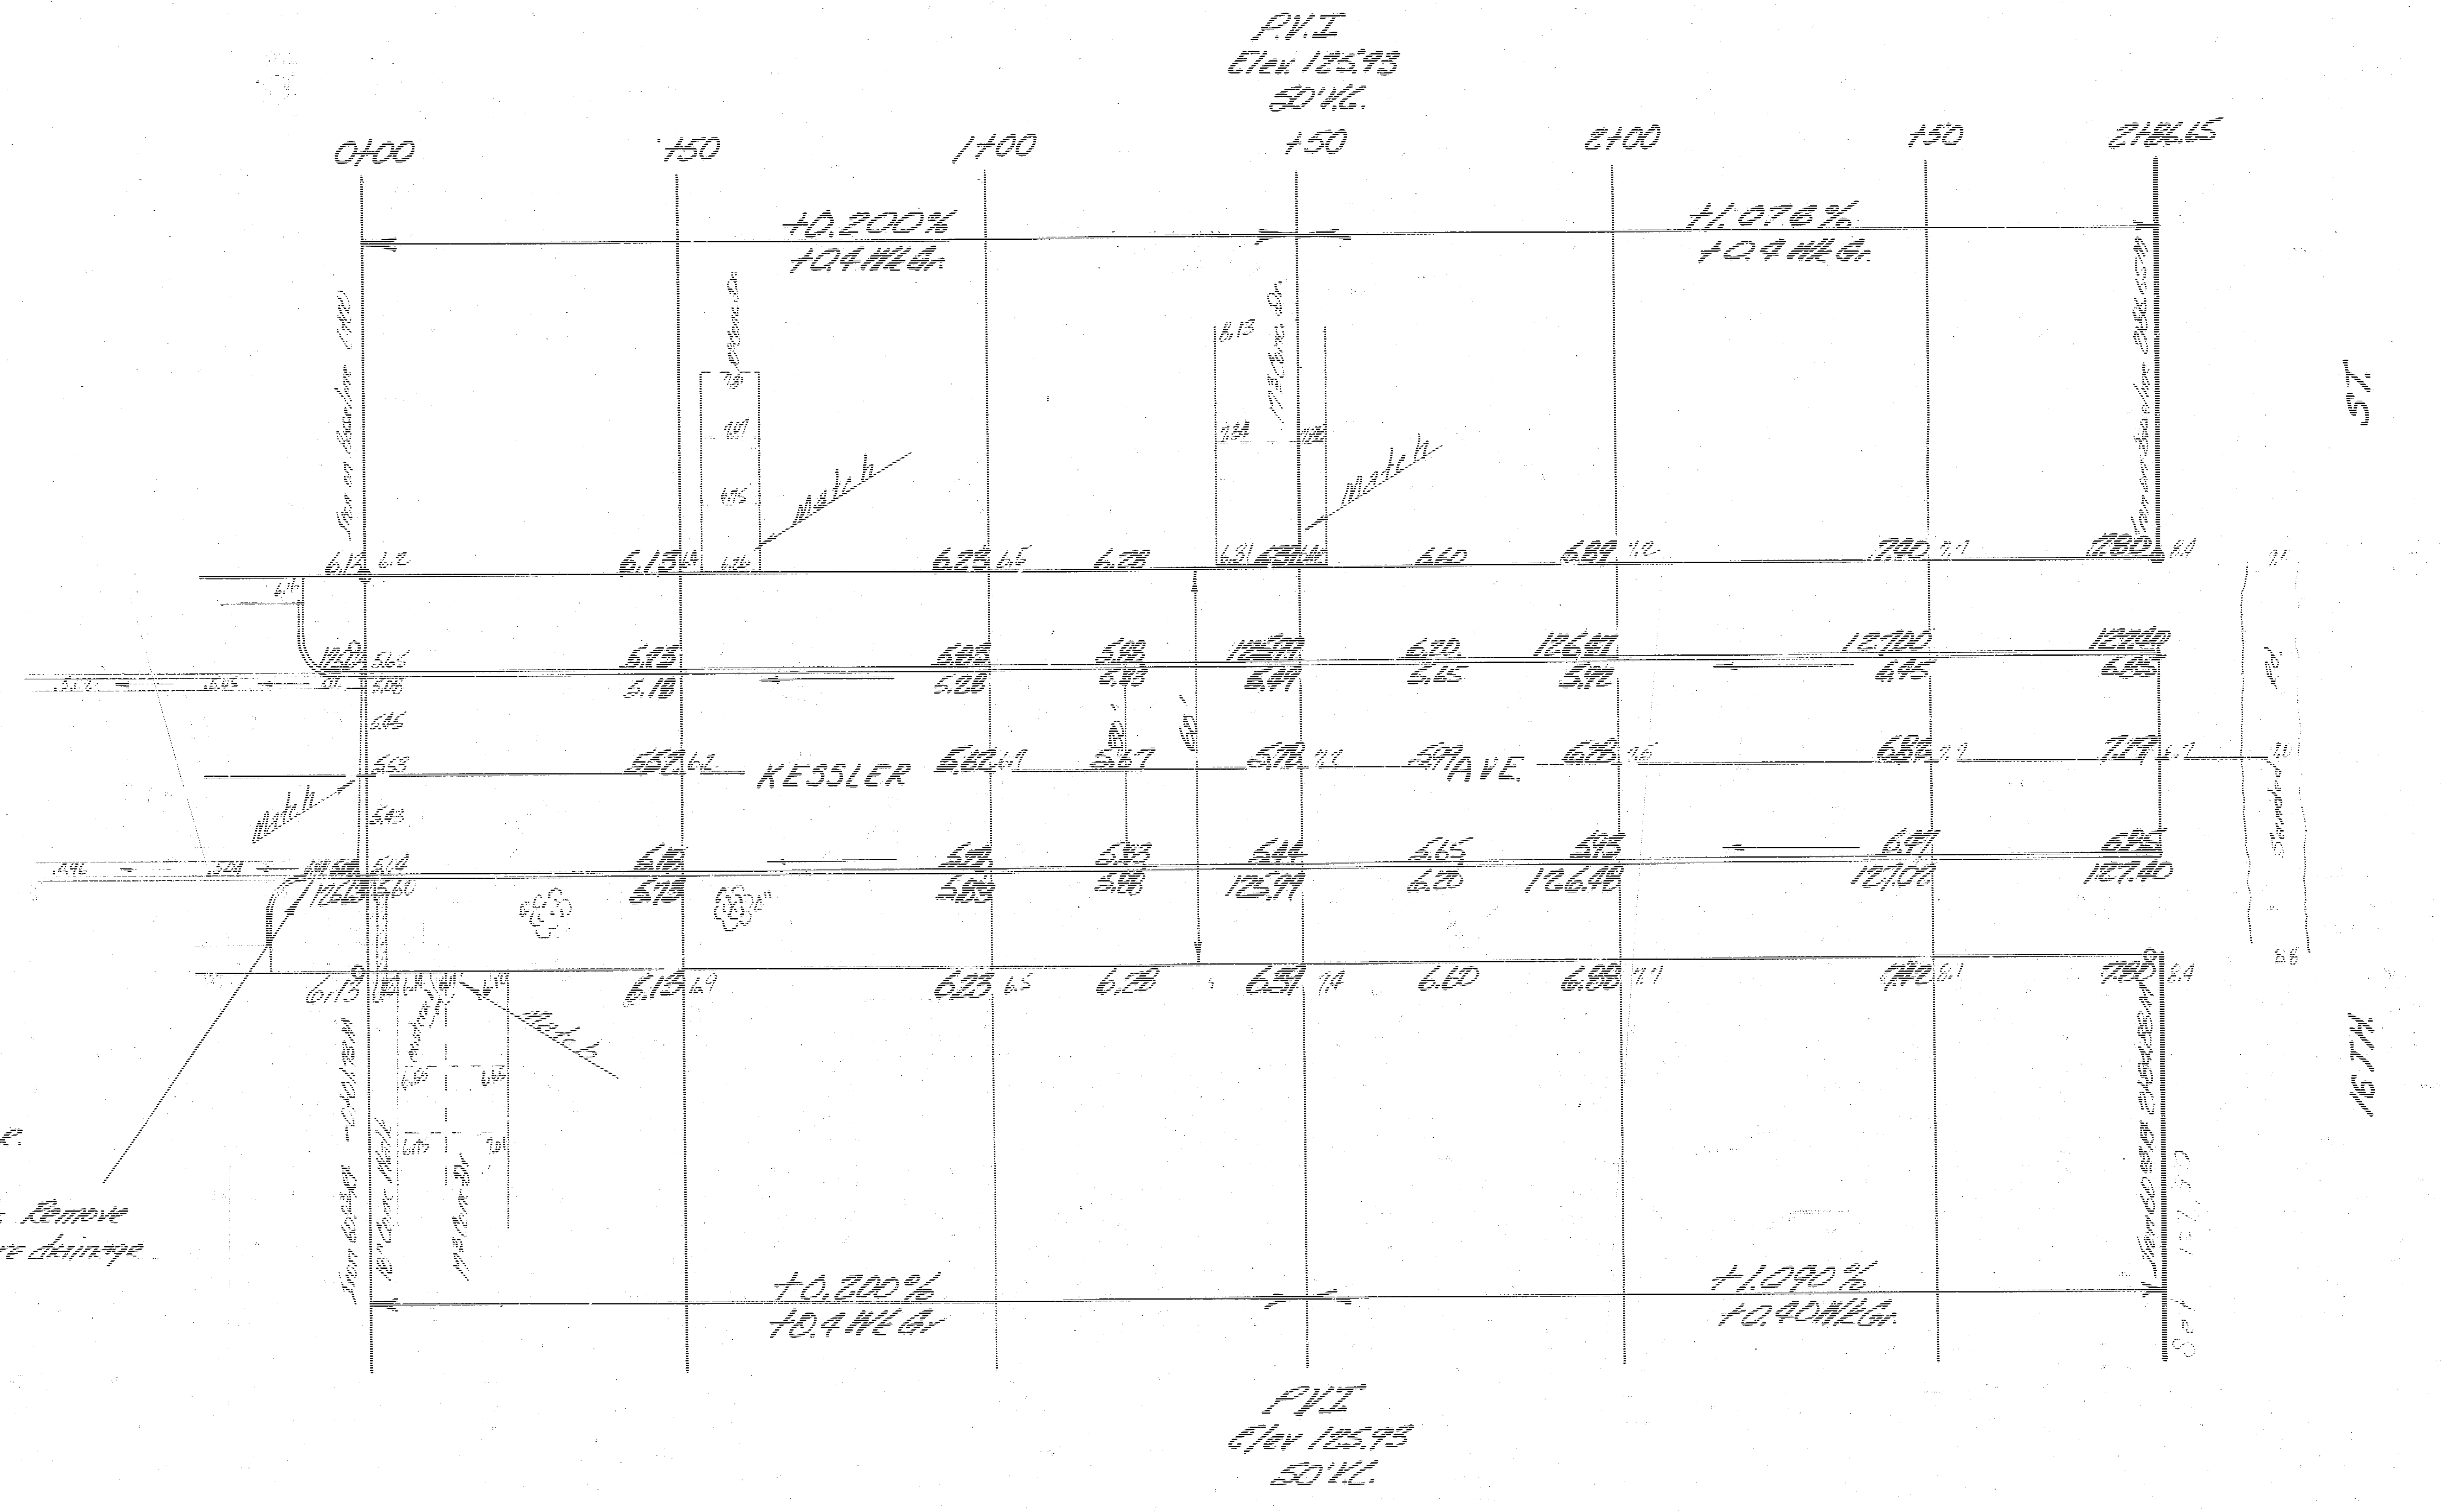

P.V.I
Elev. 125.93
50' V.C.
0+00
+50
1+00
+50
2+00
+50
2+86.65
+0.200%
+0.4 W.E.Gr.
+1.076%
+0.4 W.E.Gr.
Match
Match
Match
Match
6.13
6.15
6.23
6.28
6.31
6.60
6.89
7.40
7.80
5.52
KESSLER
5.62
5.67
5.70
AVE.
6.28
6.86
7.19
126.47
127.00
127.40
125.99
126.48
127.02
127.40
60'
ST.
16TH
+0.200%
+0.4 W.E.Gr.
+1.090%
+0.40 W.E.Gr.
P.V.I
Elev 125.93
50' V.C.

Note: Field Engr.

Check elev Cb & Gr. Remove and replace to insure drainage

Baseline = W.R.

Excavation
Prop.

699.8 C.Y.
70.0 +10%
769.8 C.Y. Total

KESSLER AVE.
N.L. J.H. JARRETT ADDN. TO
S.L. 16TH ST.
30' CONC. & C.B.
CITY OF WICHITA, KANSAS
B.E. SMITH CITY ENGINEER
DATE MAY 1966 PROJ. C 16-4

B.E. SMITH 436

3684

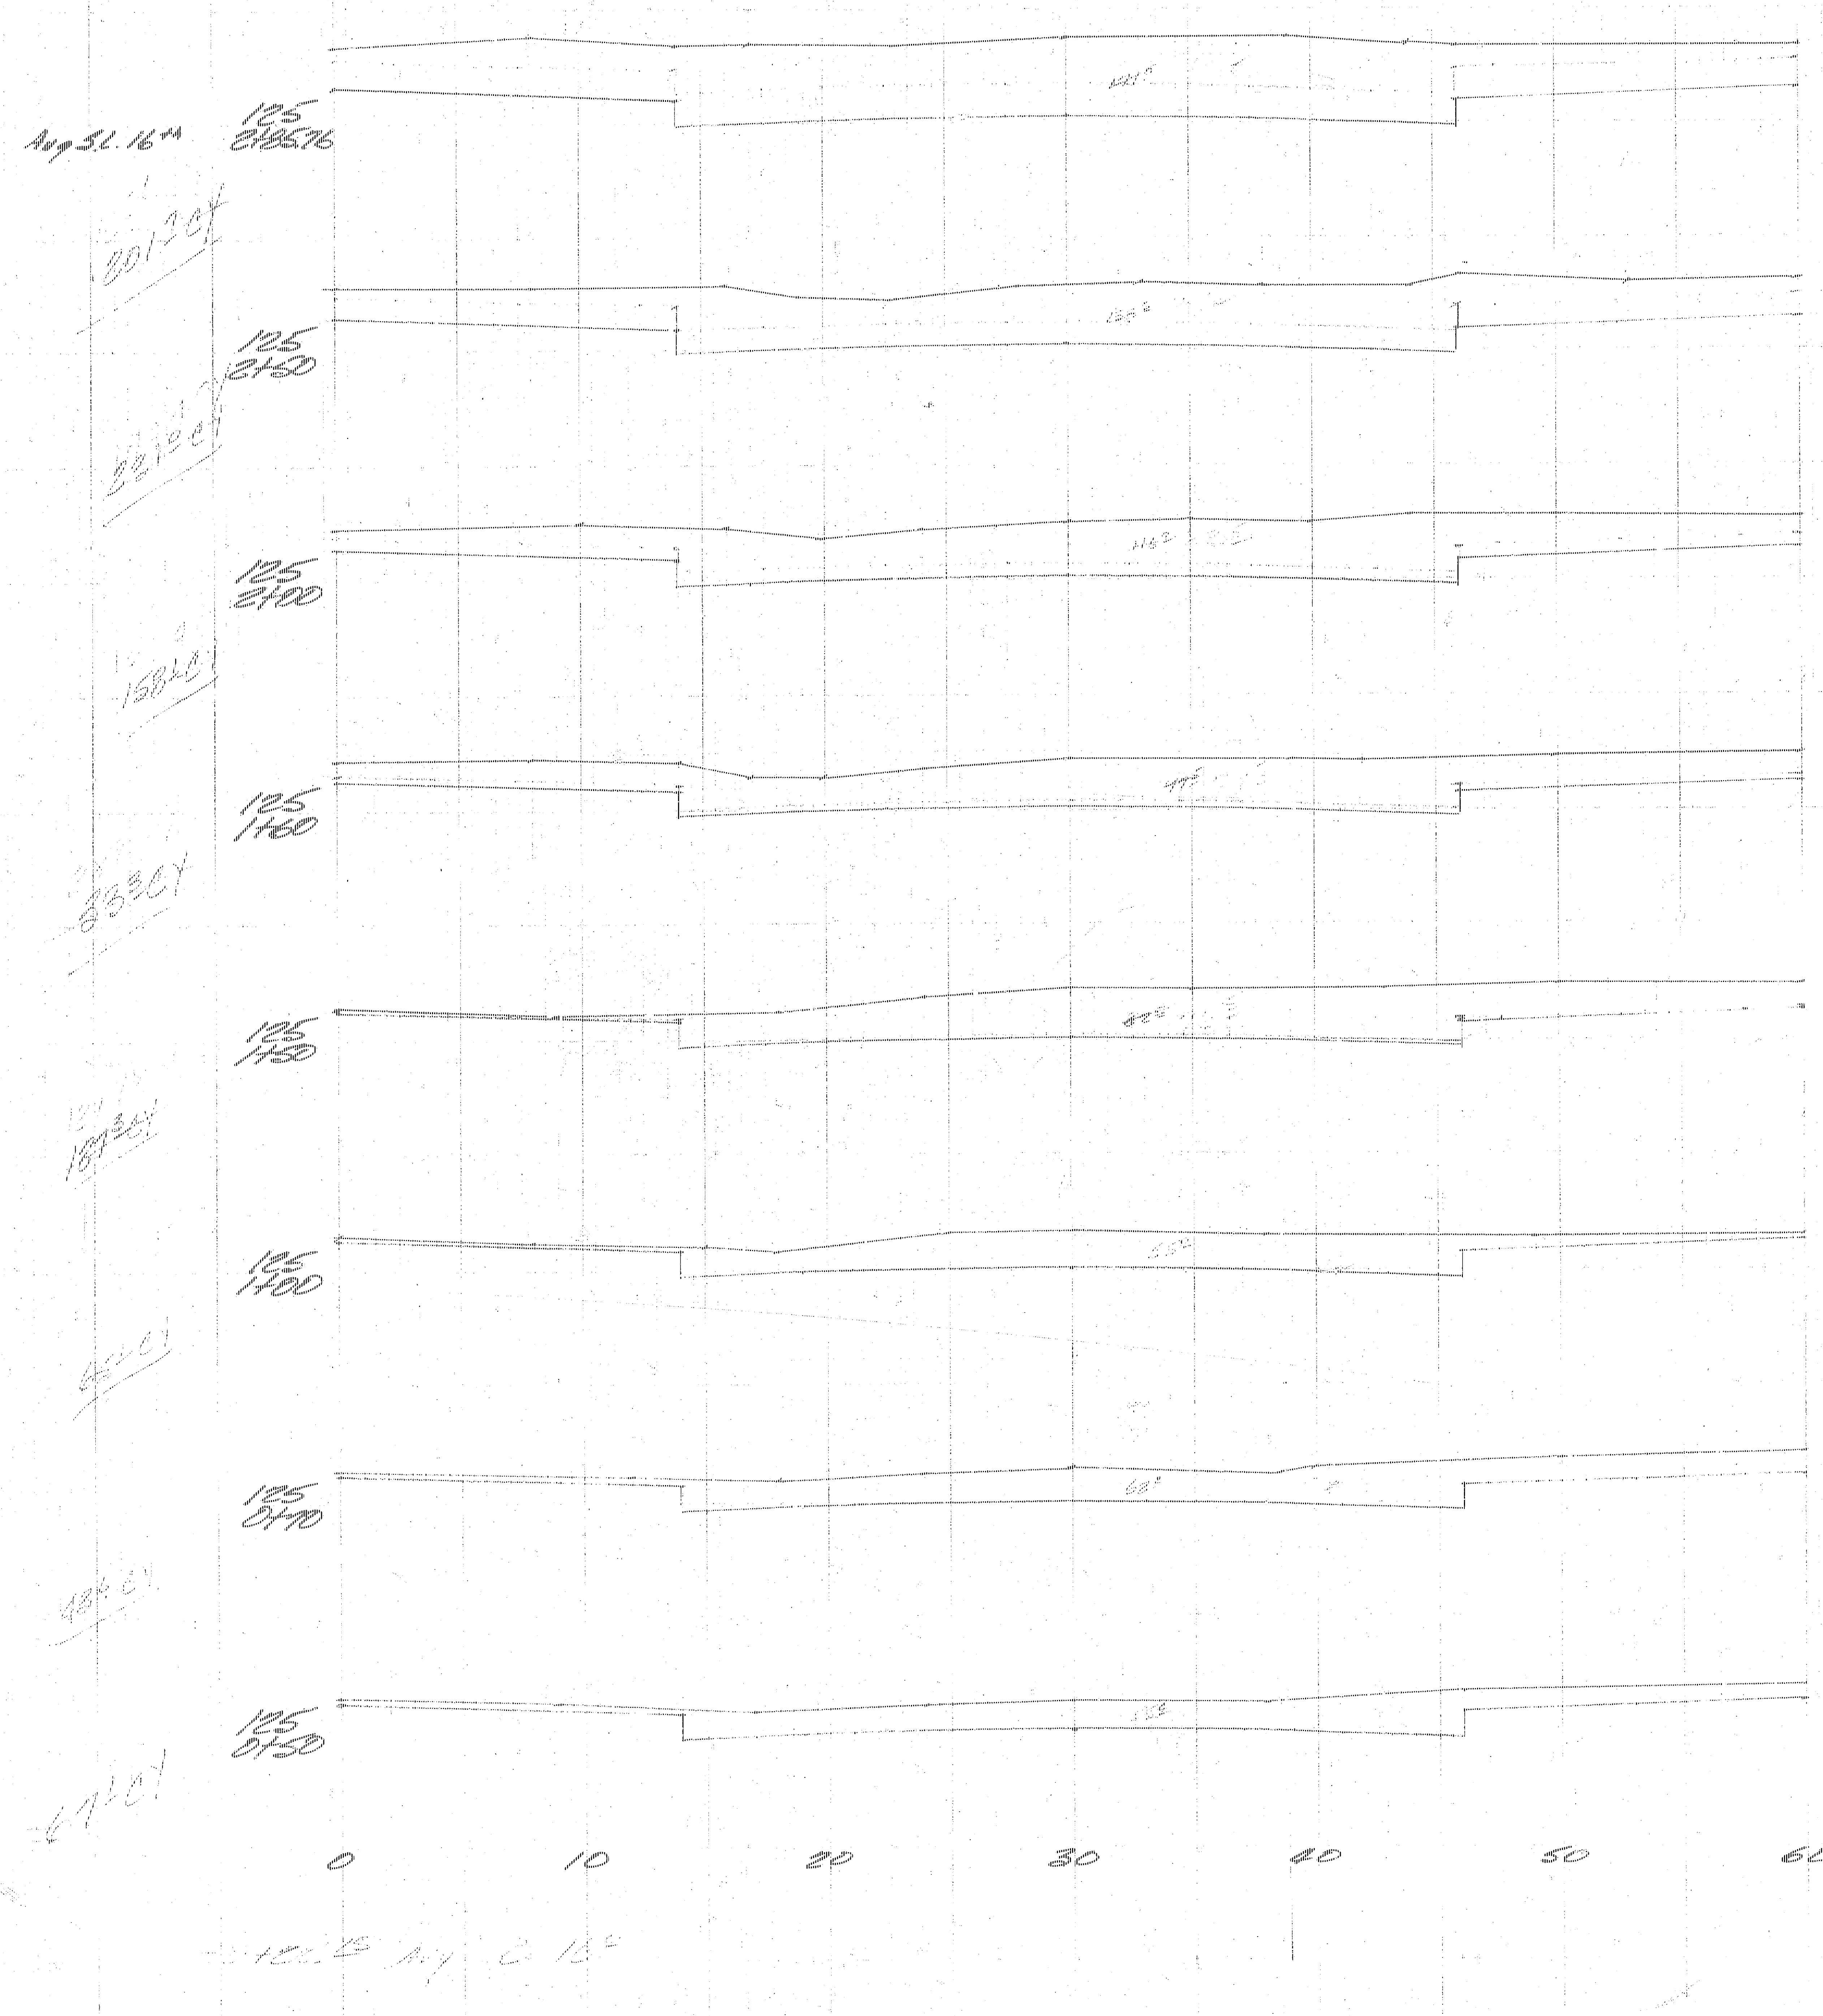
Aug S.L. 16th
125
2185.76
201.2 CY
125
2150
224.0 CY
125
2100
158.2 CY
125
1460
83.3 CY
125
1450
181.3 CY
125
1400
46.2 CY
125
0410
48.6 CY
125
0450
67.1 CY
0
10
20
30
40
50
60

Kessler Ave
N.L. J.H. Jarett Addn
To S.L. 16th St
C16-4