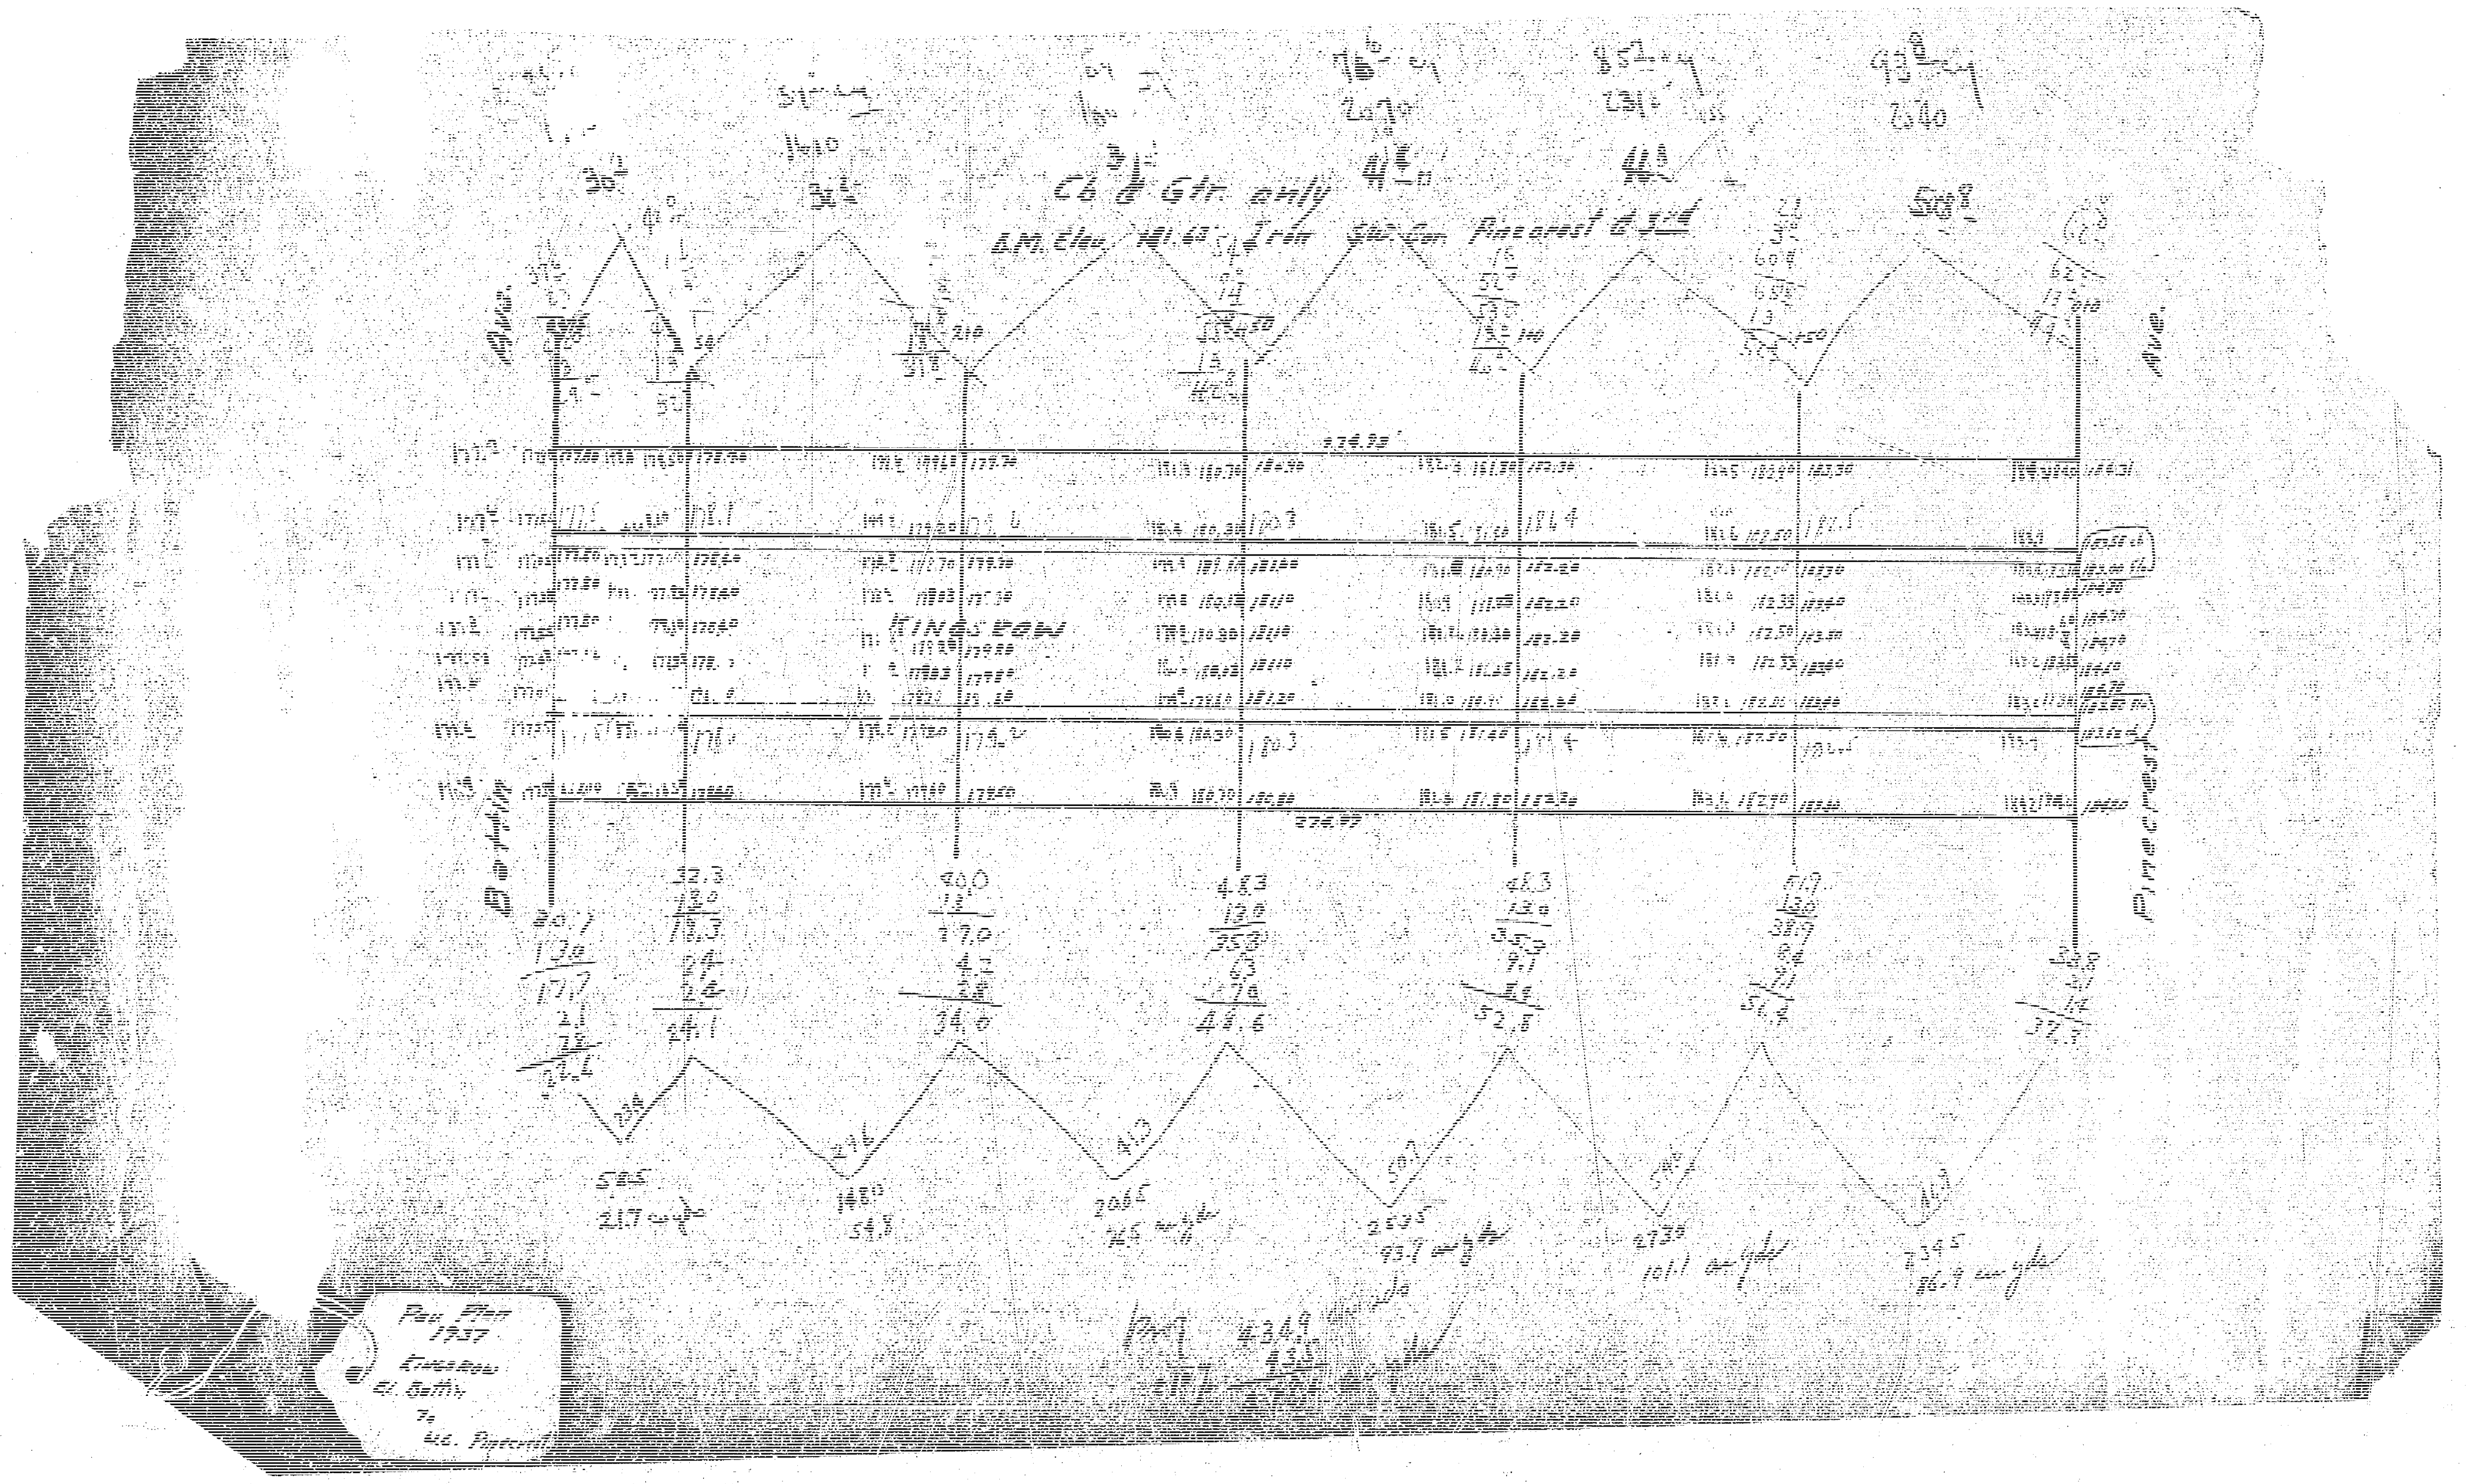
Cb & Gtr. only
B.M. Elev. 181.63 Iron S.W. Cor. Pinecrest & 3rd
Bettin Ave.
Pinecrest Ave.
KINGSTON
274.97
21.7 sq. yds
54.8
76.5 sq yds
93.7 sq yds
101.1 sq yds
86.9 sq yds

Pav. Plan
1937
Kingston
W. Bettin
To
Wc. Pinecrest

1941
KINGSROW ST - E.L. BATTIN TO W.L. PINECREST
26' CONC

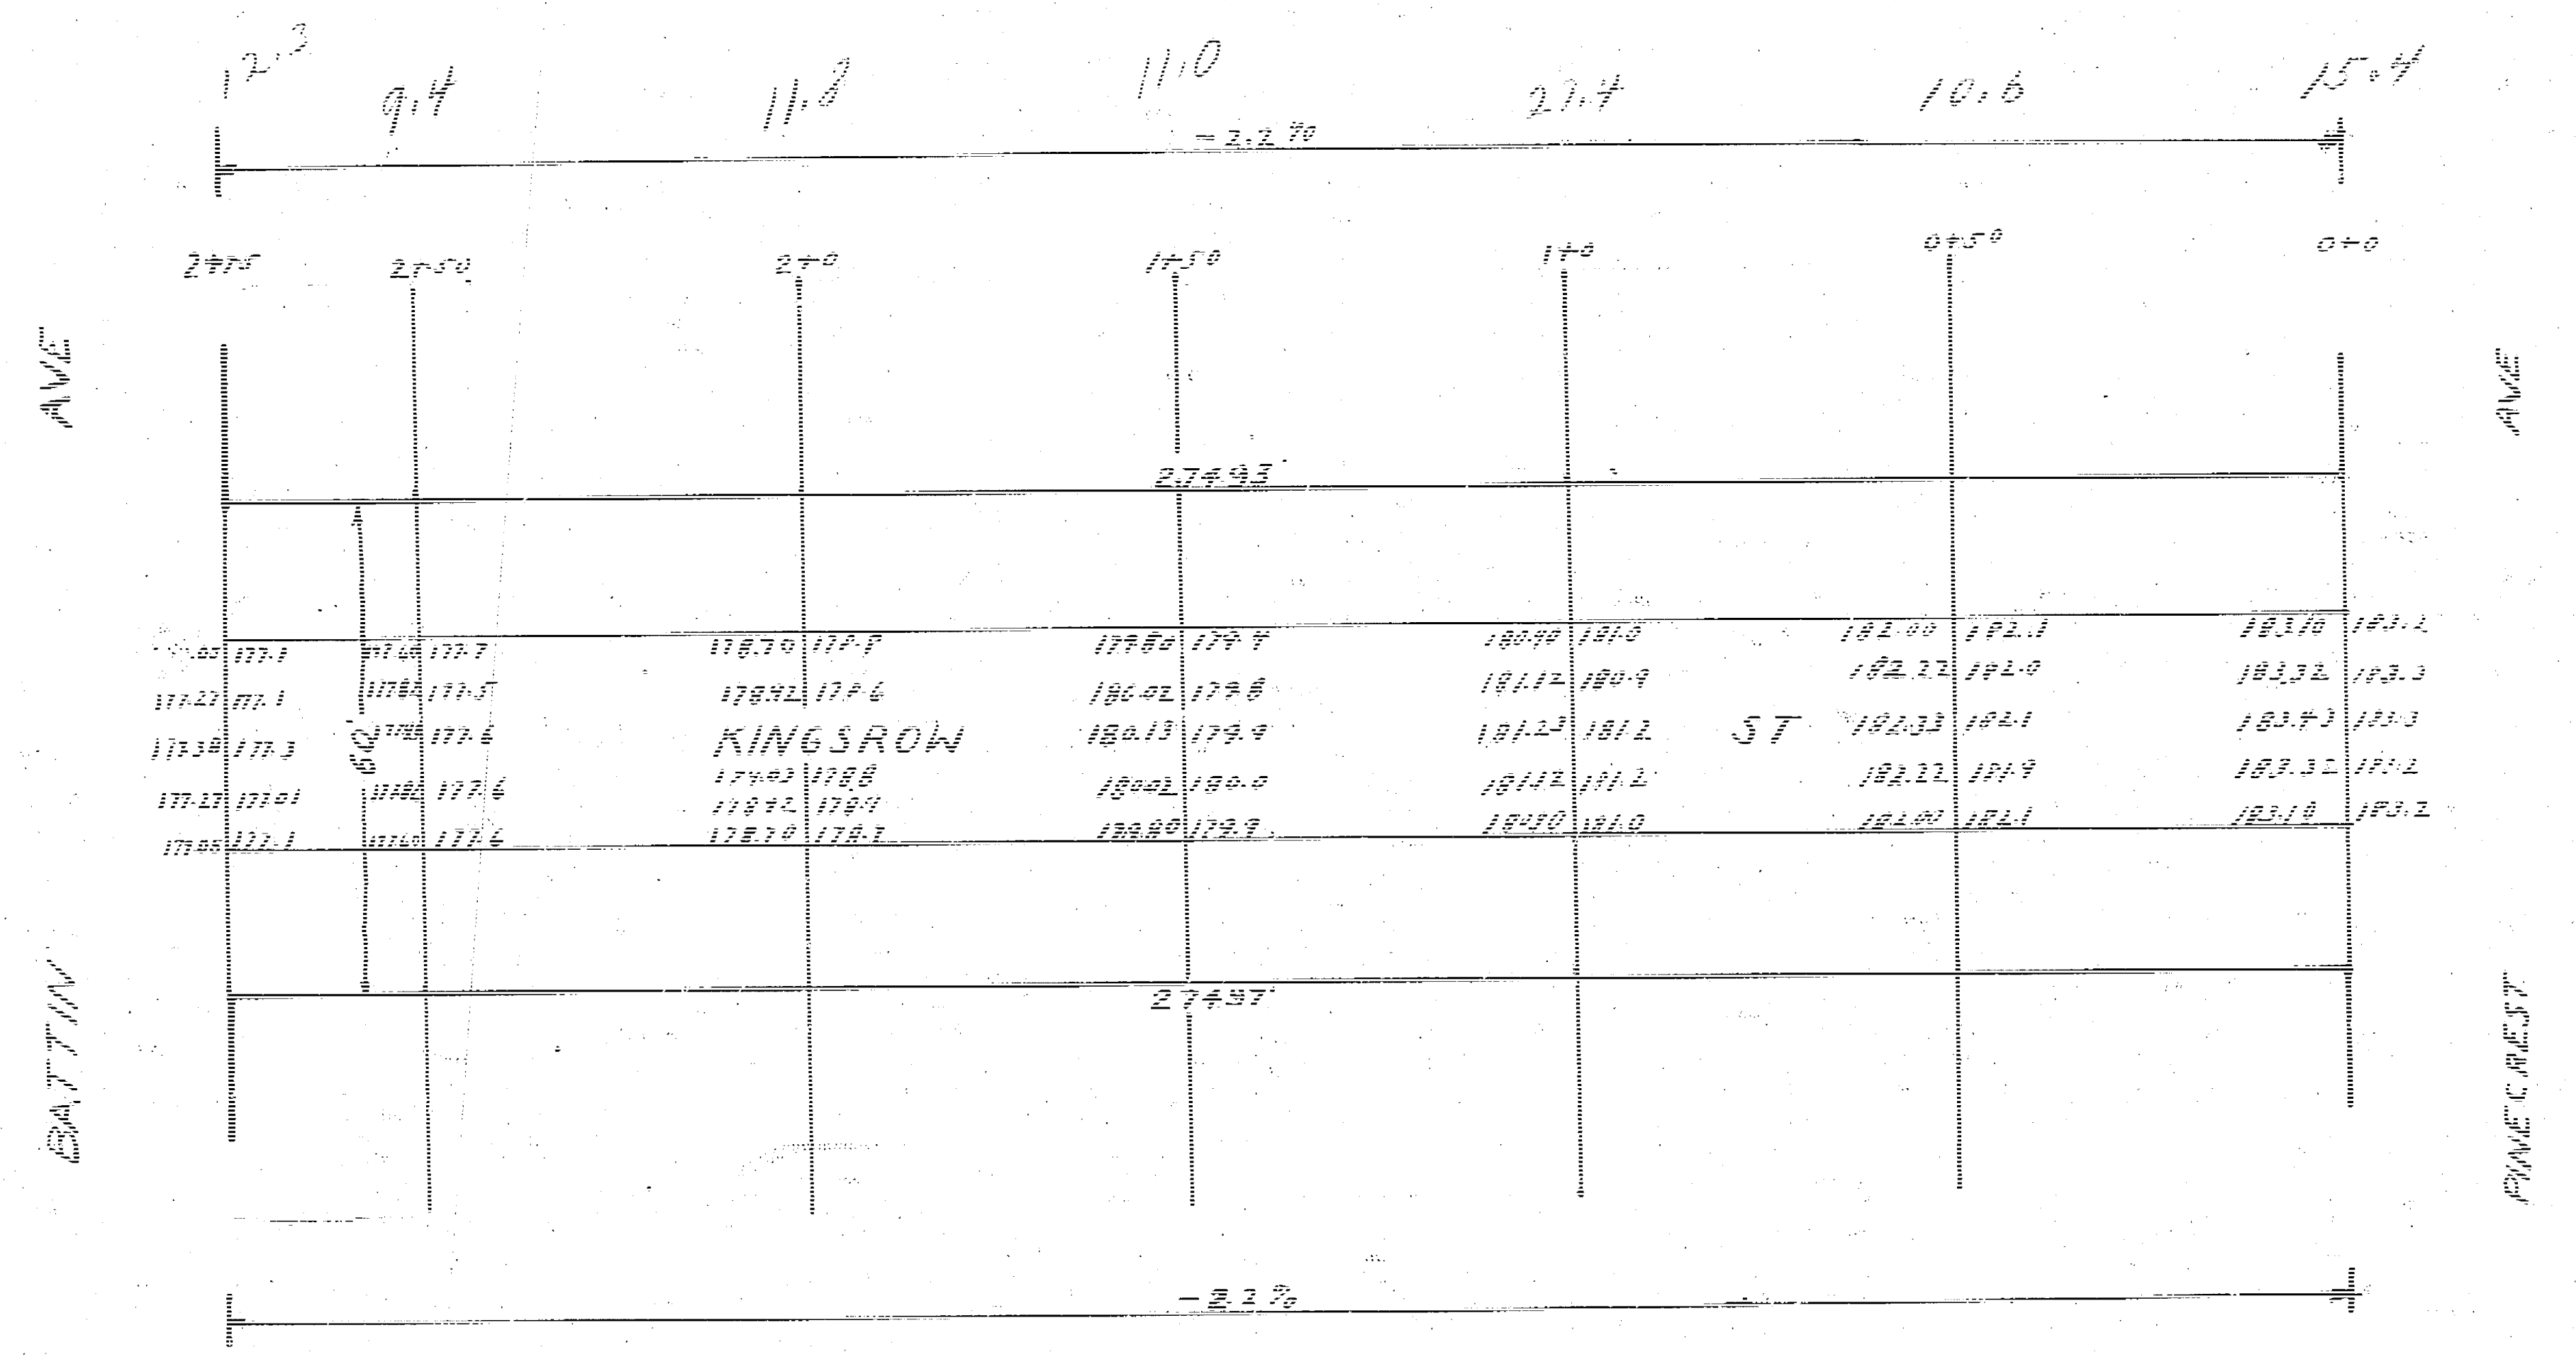
12.3
9.4
11.8
11.0
27.4
10.6
15.4
-2.2%
2+75
2+50
2+0
1+50
1+0
0+50
0+0
AVE
BATTIN
AVE
PINECREST
274.93'
274.97'
60'
KINGSROW
ST
177.1
177.7
177.5
177.6
178.70
178.8
178.92
178.6
179.80
179.4
180.02
179.8
180.13
179.9
180.02
180.0
179.80
179.9
180.90
181.0
181.12
180.9
181.23
181.2
181.12
181.2
180.90
181.0
182.00
182.1
182.22
182.0
182.33
182.1
182.22
181.9
182.00
182.1
183.10
183.2
183.32
183.3
183.43
183.3
183.32
183.2
183.10
183.2
-2.2%

Plan
1941
Kingsrow
E.L. Battin
to
W.L. Pinecrest

443 (53)